
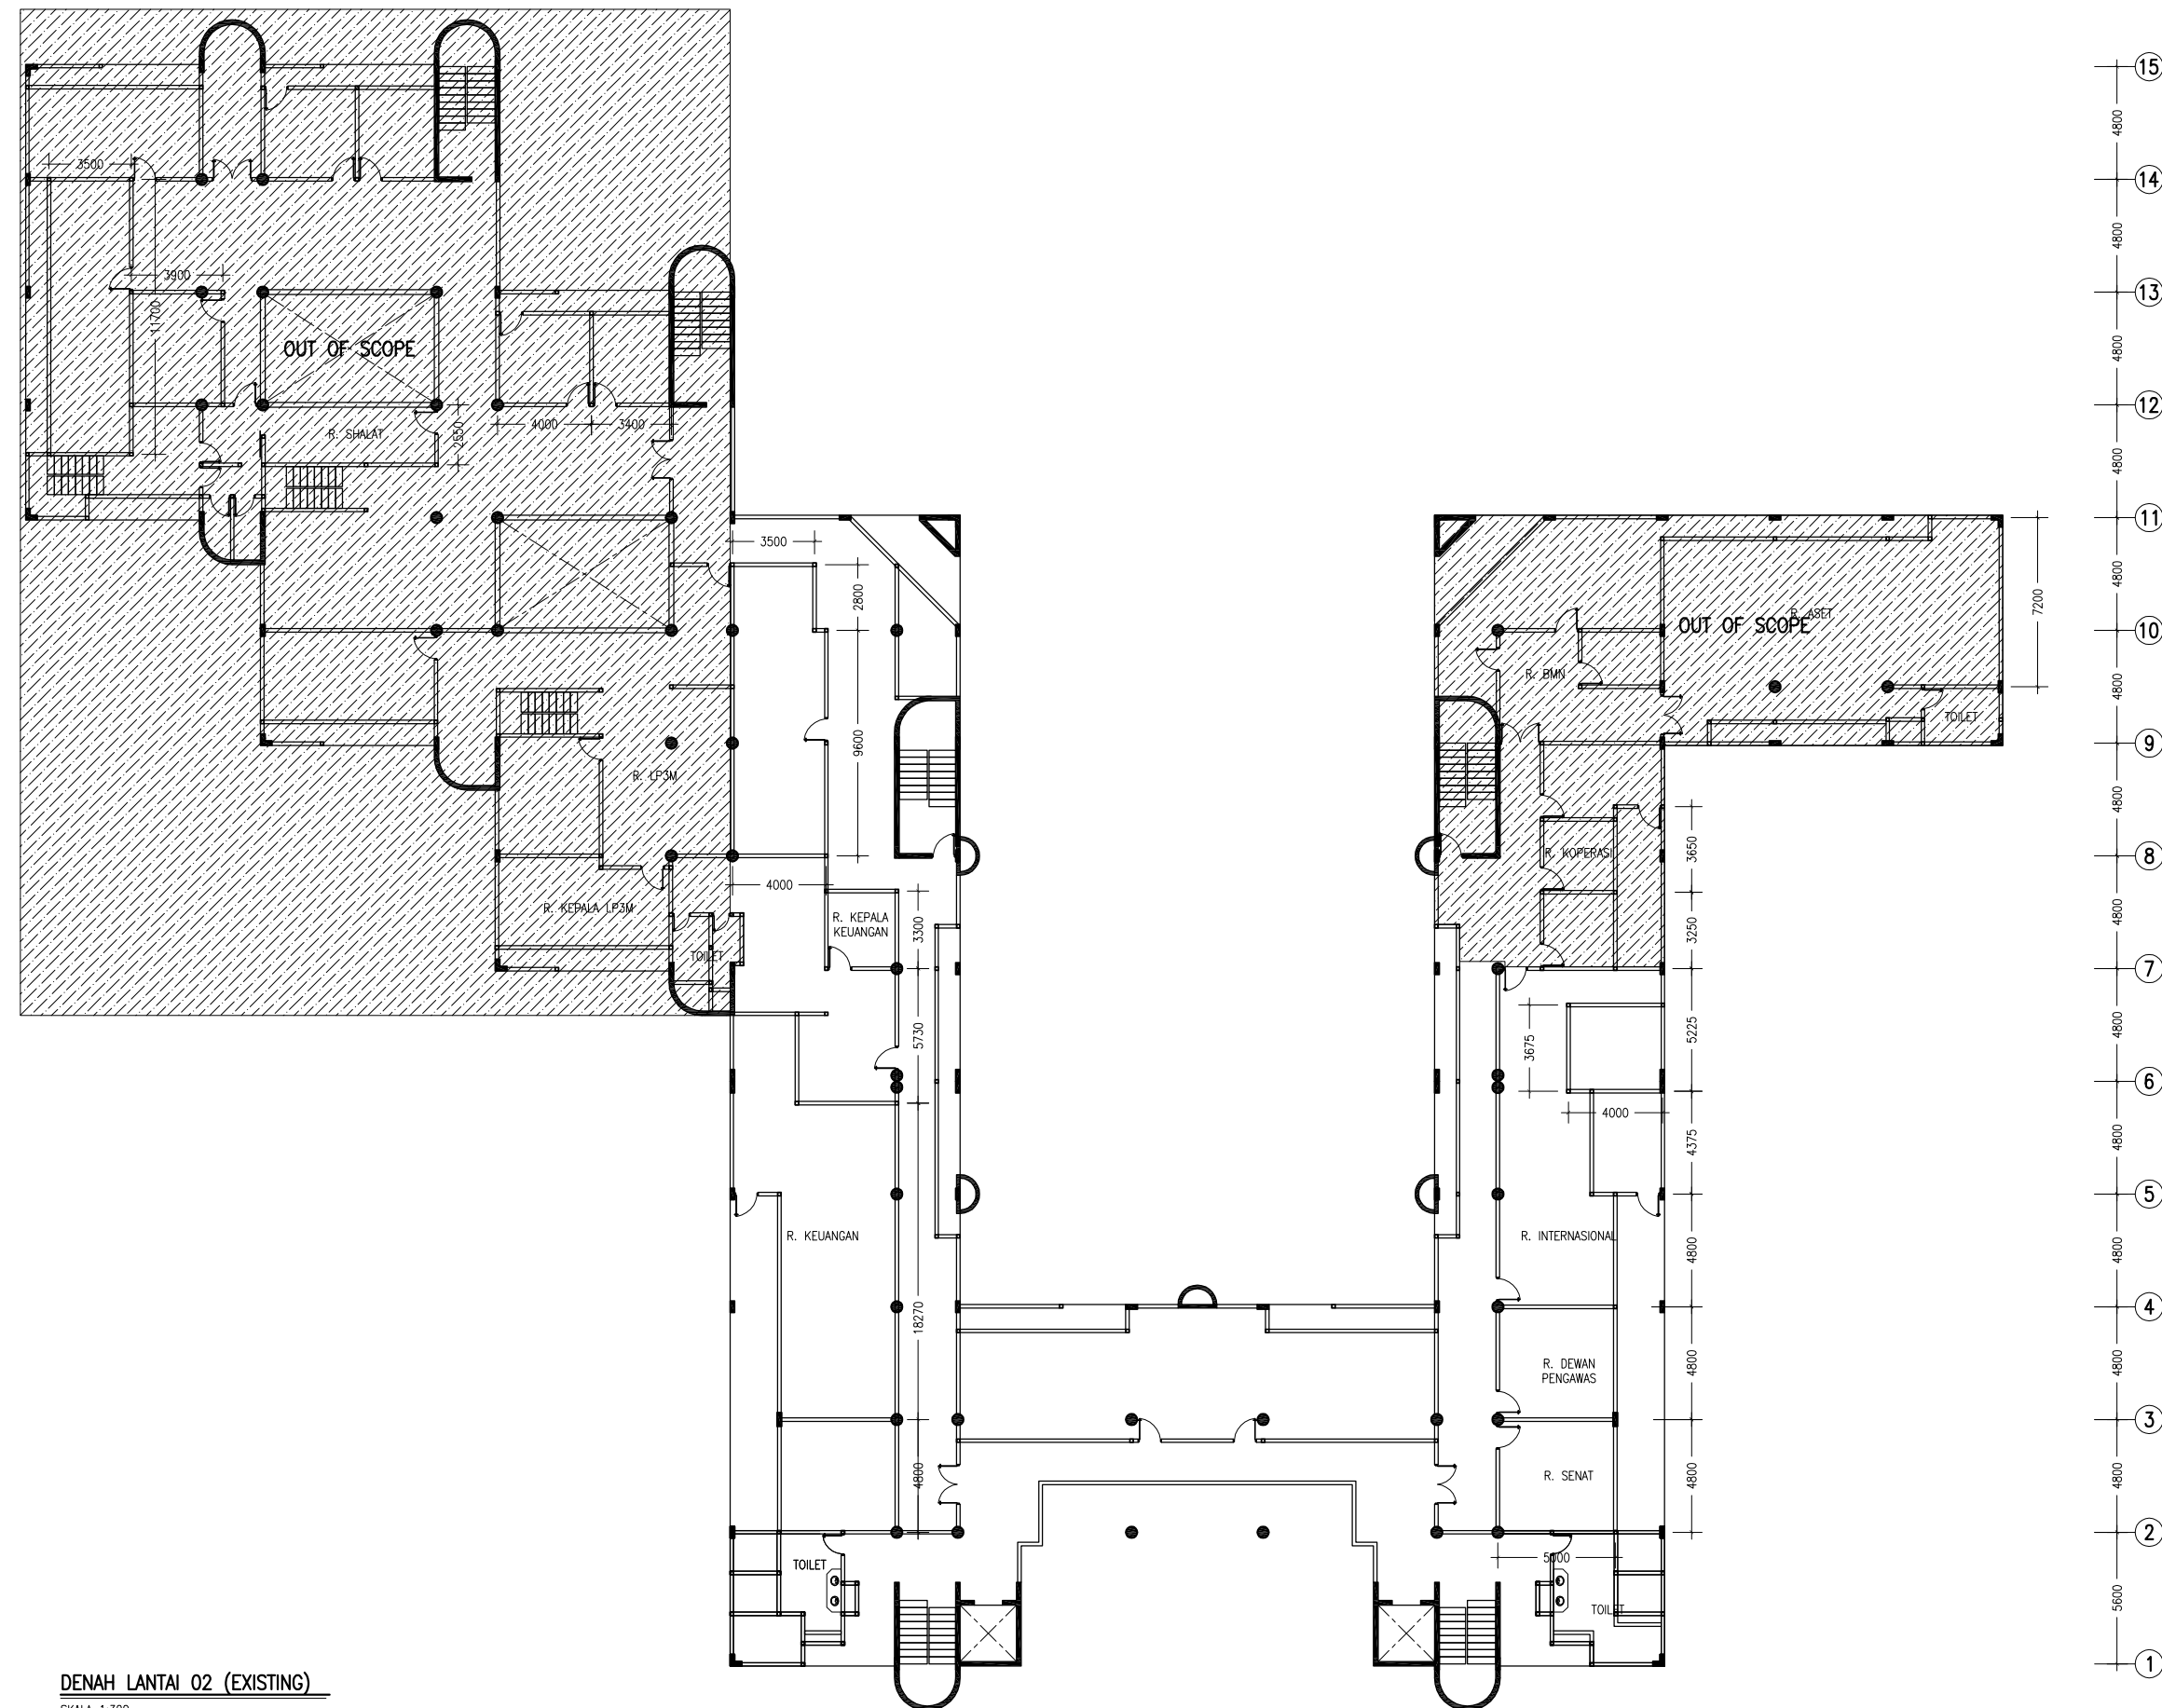


DAFTAR ISI ARSITEKTUR

NO.	JUDUL	HALAMAN
1	DENAH LANTAI 02 (EXISTING)	00A
2	DENAH LANTAI 03 (EXISTING)	00B
3	DENAH LANTAI 02 (RENCANA)	001
4	DENAH LANTAI 03 (RENCANA)	002
5	POTONGAN A-A & B-B	003
6	POTONGAN C-C & D-D	004
7	DENAH PARTIAL LT. 02	005
8	DENAH PARTIAL LT. 03	006
9	DENAH PERLETAKAN KUSEN ALUMINIUM LT. 02	007
10	DENAH PERLETAKAN KUSEN ALUMINIUM LT. 03	008
11	DENAH KOLOM BUNGKUS LT. 02	009
12	DENAH KOLOM BUNGKUS LT. 03	010
13	DENAH PLAFOND LT. 02	011
14	DENAH PLAFOND LT. 03	012
15	DENAH POLA LANTAI LT. 02	013

NO.	JUDUL	HALAMAN
16	DENAH POLA LANTAI LT. 03	014
17	DETAIL KUSEN 1	015
18	DETAIL KUSEN 2	016
19	DETAIL KUSEN 3	017
20	DETAIL KUSEN 4	018
21	DETAIL KUSEN 5	019
22	DETAIL KUSEN 6	020
23	DETAIL KUSEN 7	021
24	DETAIL KUSEN 8	022
25	DETAIL PINTU FRAMELESS & KACA TEMPERED	023
26	DETAIL PARTISI & KOLOM	024
27	DETAIL & POTONGAN PLAFOND	025
28	DETAIL TOILET LT. 02 & LT. 03	026
29	DETAIL TOILET LT. 03	027
30	DENAH PERLETAKAN HURUF LT. 02	028
31	DENAH PERLETAKAN HURUF LT. 03	029

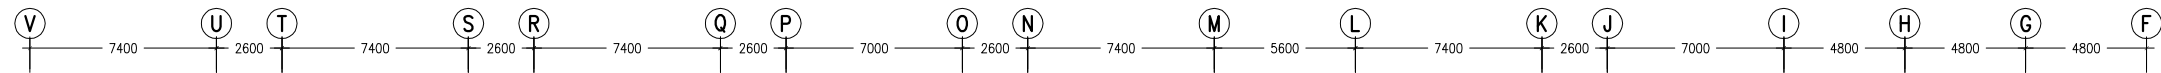

DENAH LANTAI 02 (EXISTING)
SKALA 1:300



KEMENTERIAN RISET, TEKNOLOGI
DAN PENDIDIKAN TINGGI
UNIVERSITAS ANDALAS
Jl. Kampus Limau Manis, Kec. Pauh, Kota Padang, Prov. Sumatera Barat

CATATAN :

KEGIATAN

PEMBANGUNAN SARANA DAN PRASARANA PERGURUAN TINGGI

PEKERJAAN

DED PEMETAAN RUANGAN REKTORAT UNIVERSITAS ANDALAS

LOKASI

KAMPUS UNAND - LIMAU MANIS

KONSULTAN PERENCANA




Jl. Melati No. 18 Firdausy Tel. : (0751) 4425937 Fax. : (0751) 7882498 - Padang
Email : rekacipta.padang@gmail.com, Ranker : Rank Mandiri & Rank Nugati

PERSONIL		PARAF
TEAM LEADER	ELDIN, ST. IAI	
AHLI ME	DAHNIAL, ST	
JURU GAMBAR	ADITYA ALFAJRI, ST	

JUDUL GAMBAR

DENAH LANTAI 02 (EXISTING)

HALAMAN	SKALA
ARS	1:300
00A	2022

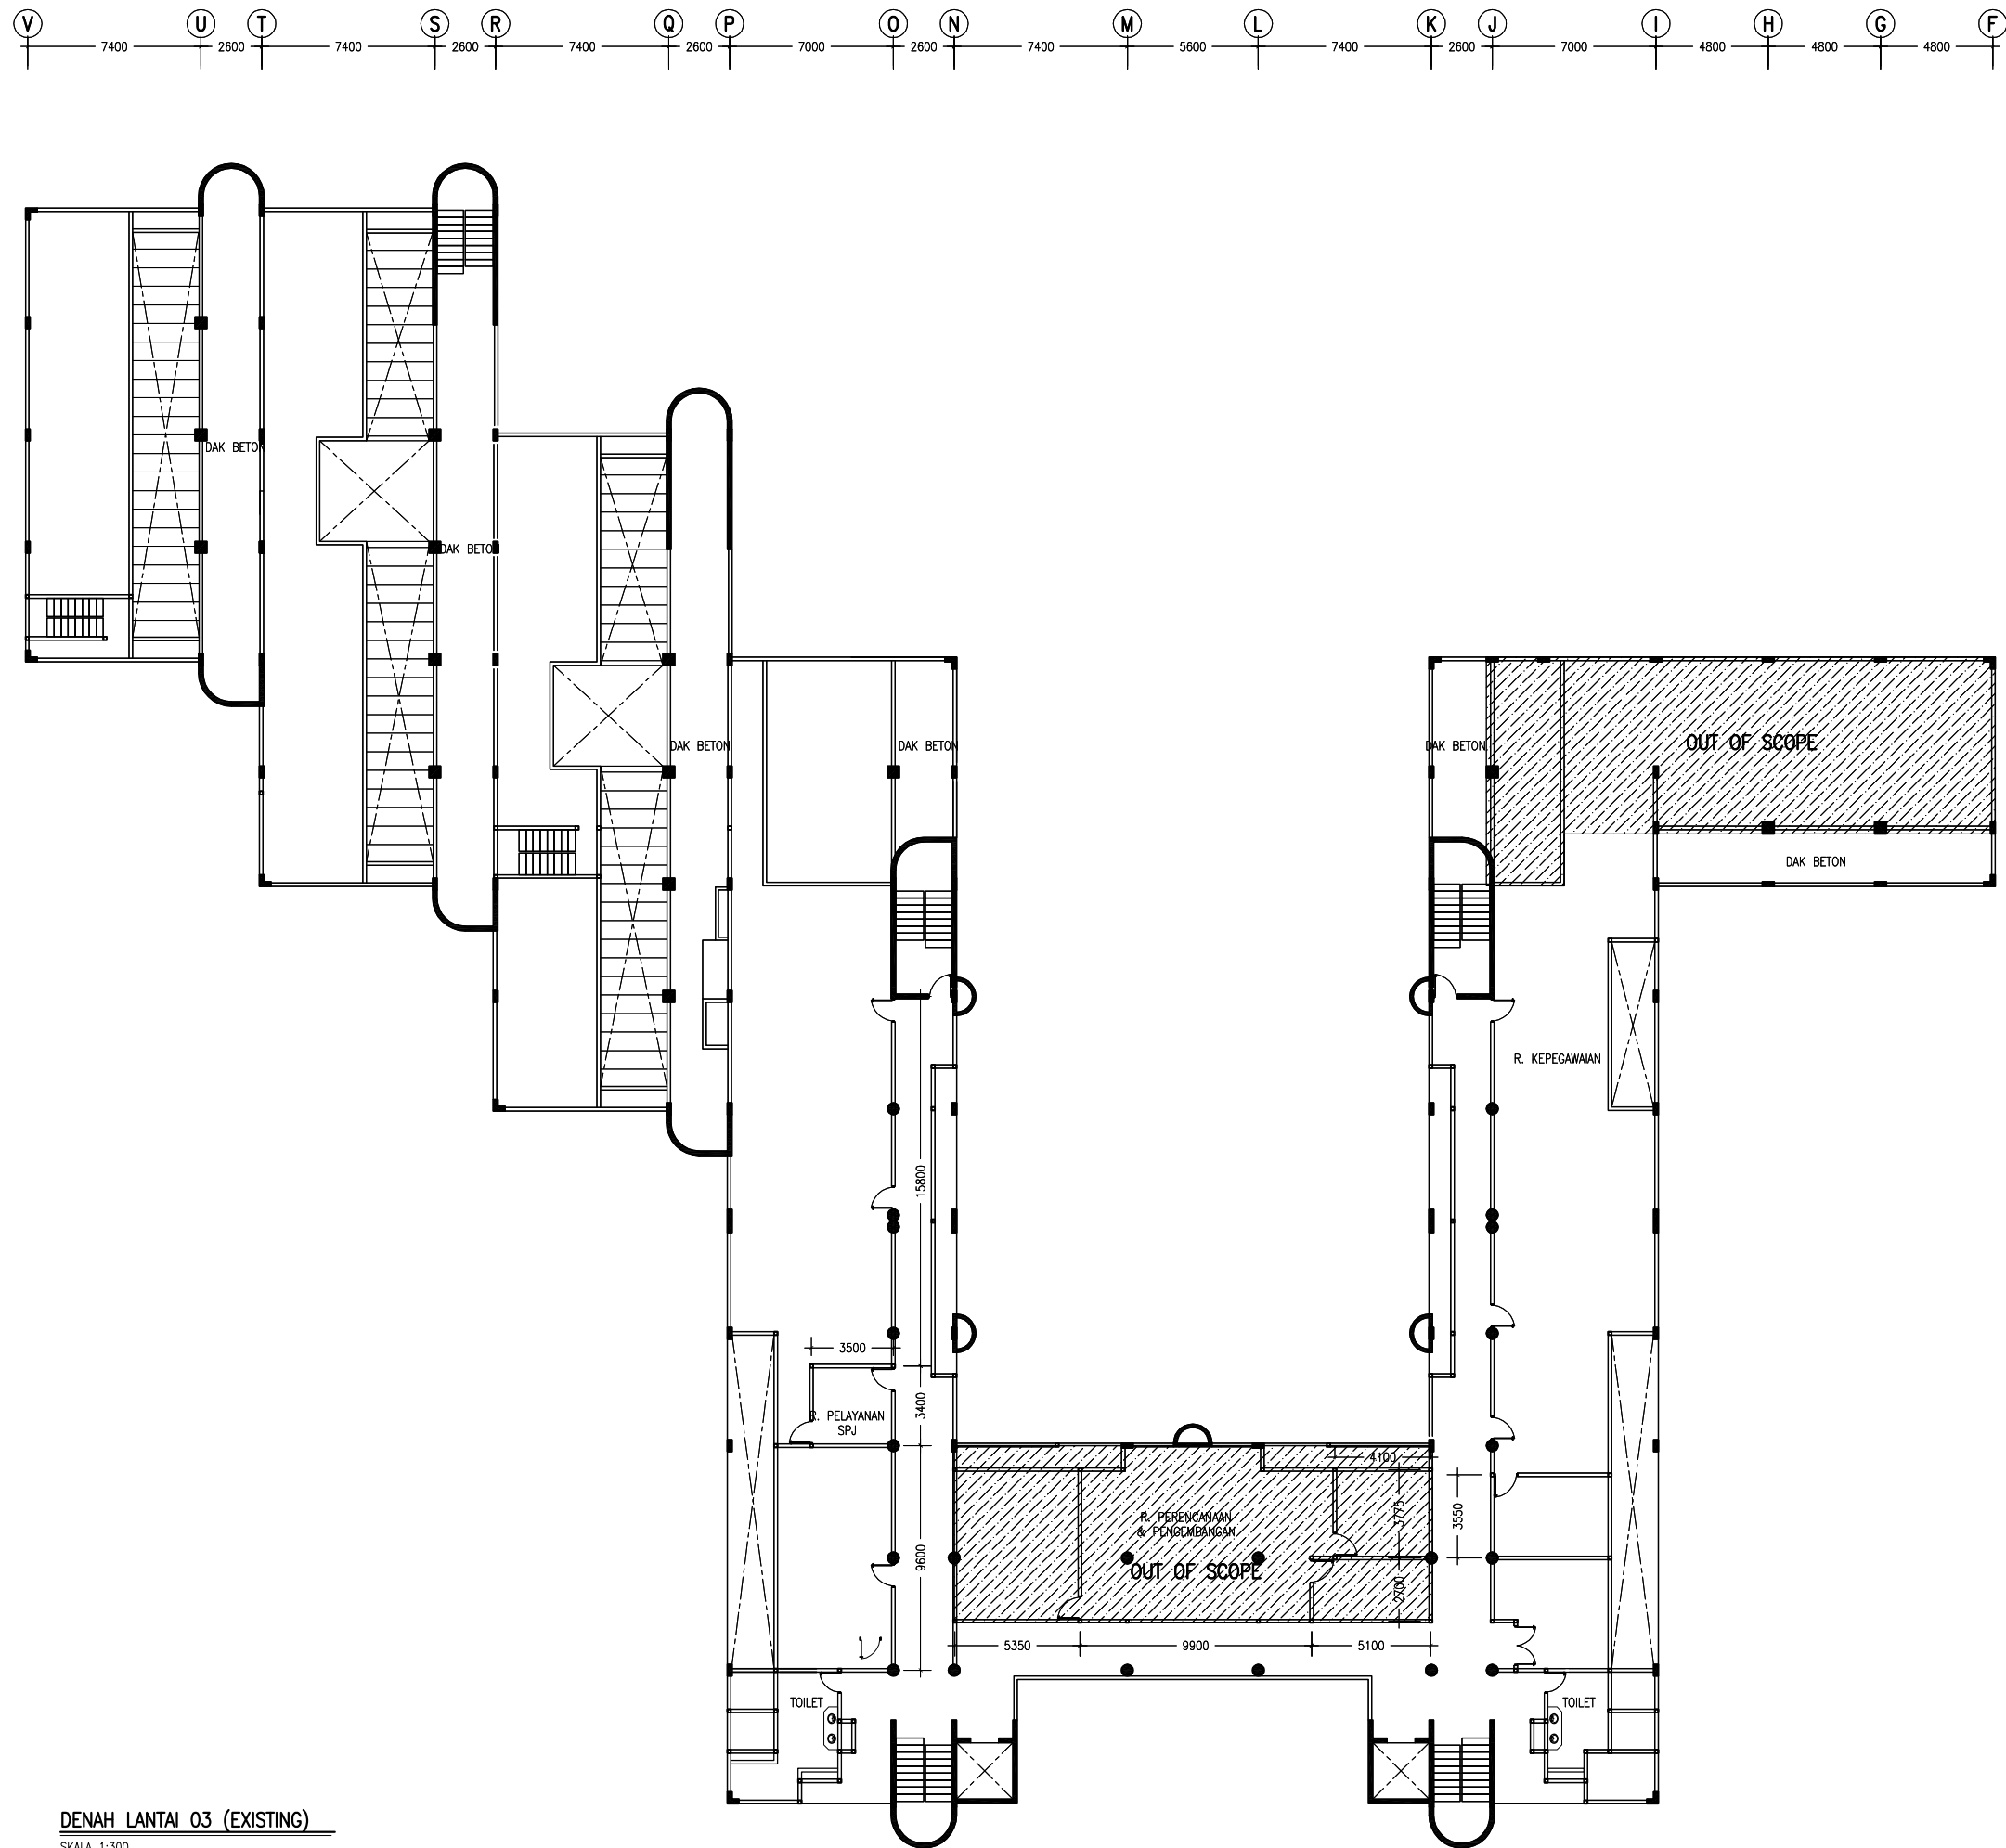

DENAH LANTAI 03 (EXISTING)
SKALA 1:300



KEMENTERIAN RISET, TEKNOLOGI
DAN PENDIDIKAN TINGGI
UNIVERSITAS ANDALAS
Jl. Kampus Limau Manis, Kec. Pauh, Kota Padang, Prov. Sumatera Barat

CATATAN :

KEGIATAN

PEMBANGUNAN SARANA DAN PRASARANA PERGURUAN TINGGI

PEKERJAAN

DED PEMETAAN RUANGAN REKTORAT UNIVERSITAS ANDALAS

LOKASI

KAMPUS UNAND - LIMAU MANIS

KONSULTAN PERENCANA




Reka Cipta konsulindo prima, pt
Jl. Melati No. 18 Flambohayan Telp. : (0751) 442937 Fax. : (0751) 7082498 - Padang
Email : rekacipta.pdg@gmail.com, Banker : Bank Mandiri & Bank Negeri.

PERSONIL		PARAF
TEAM LEADER	ELDIN, ST. IAI	
AHLI ME	DAHNIAL, ST	
JURU GAMBAR	ADITYA ALFAJRI, ST	

JUDUL GAMBAR

DENAH LANTAI 03 (EXISTING)

HALAMAN	SKALA
ARS	1:300
00B	2022

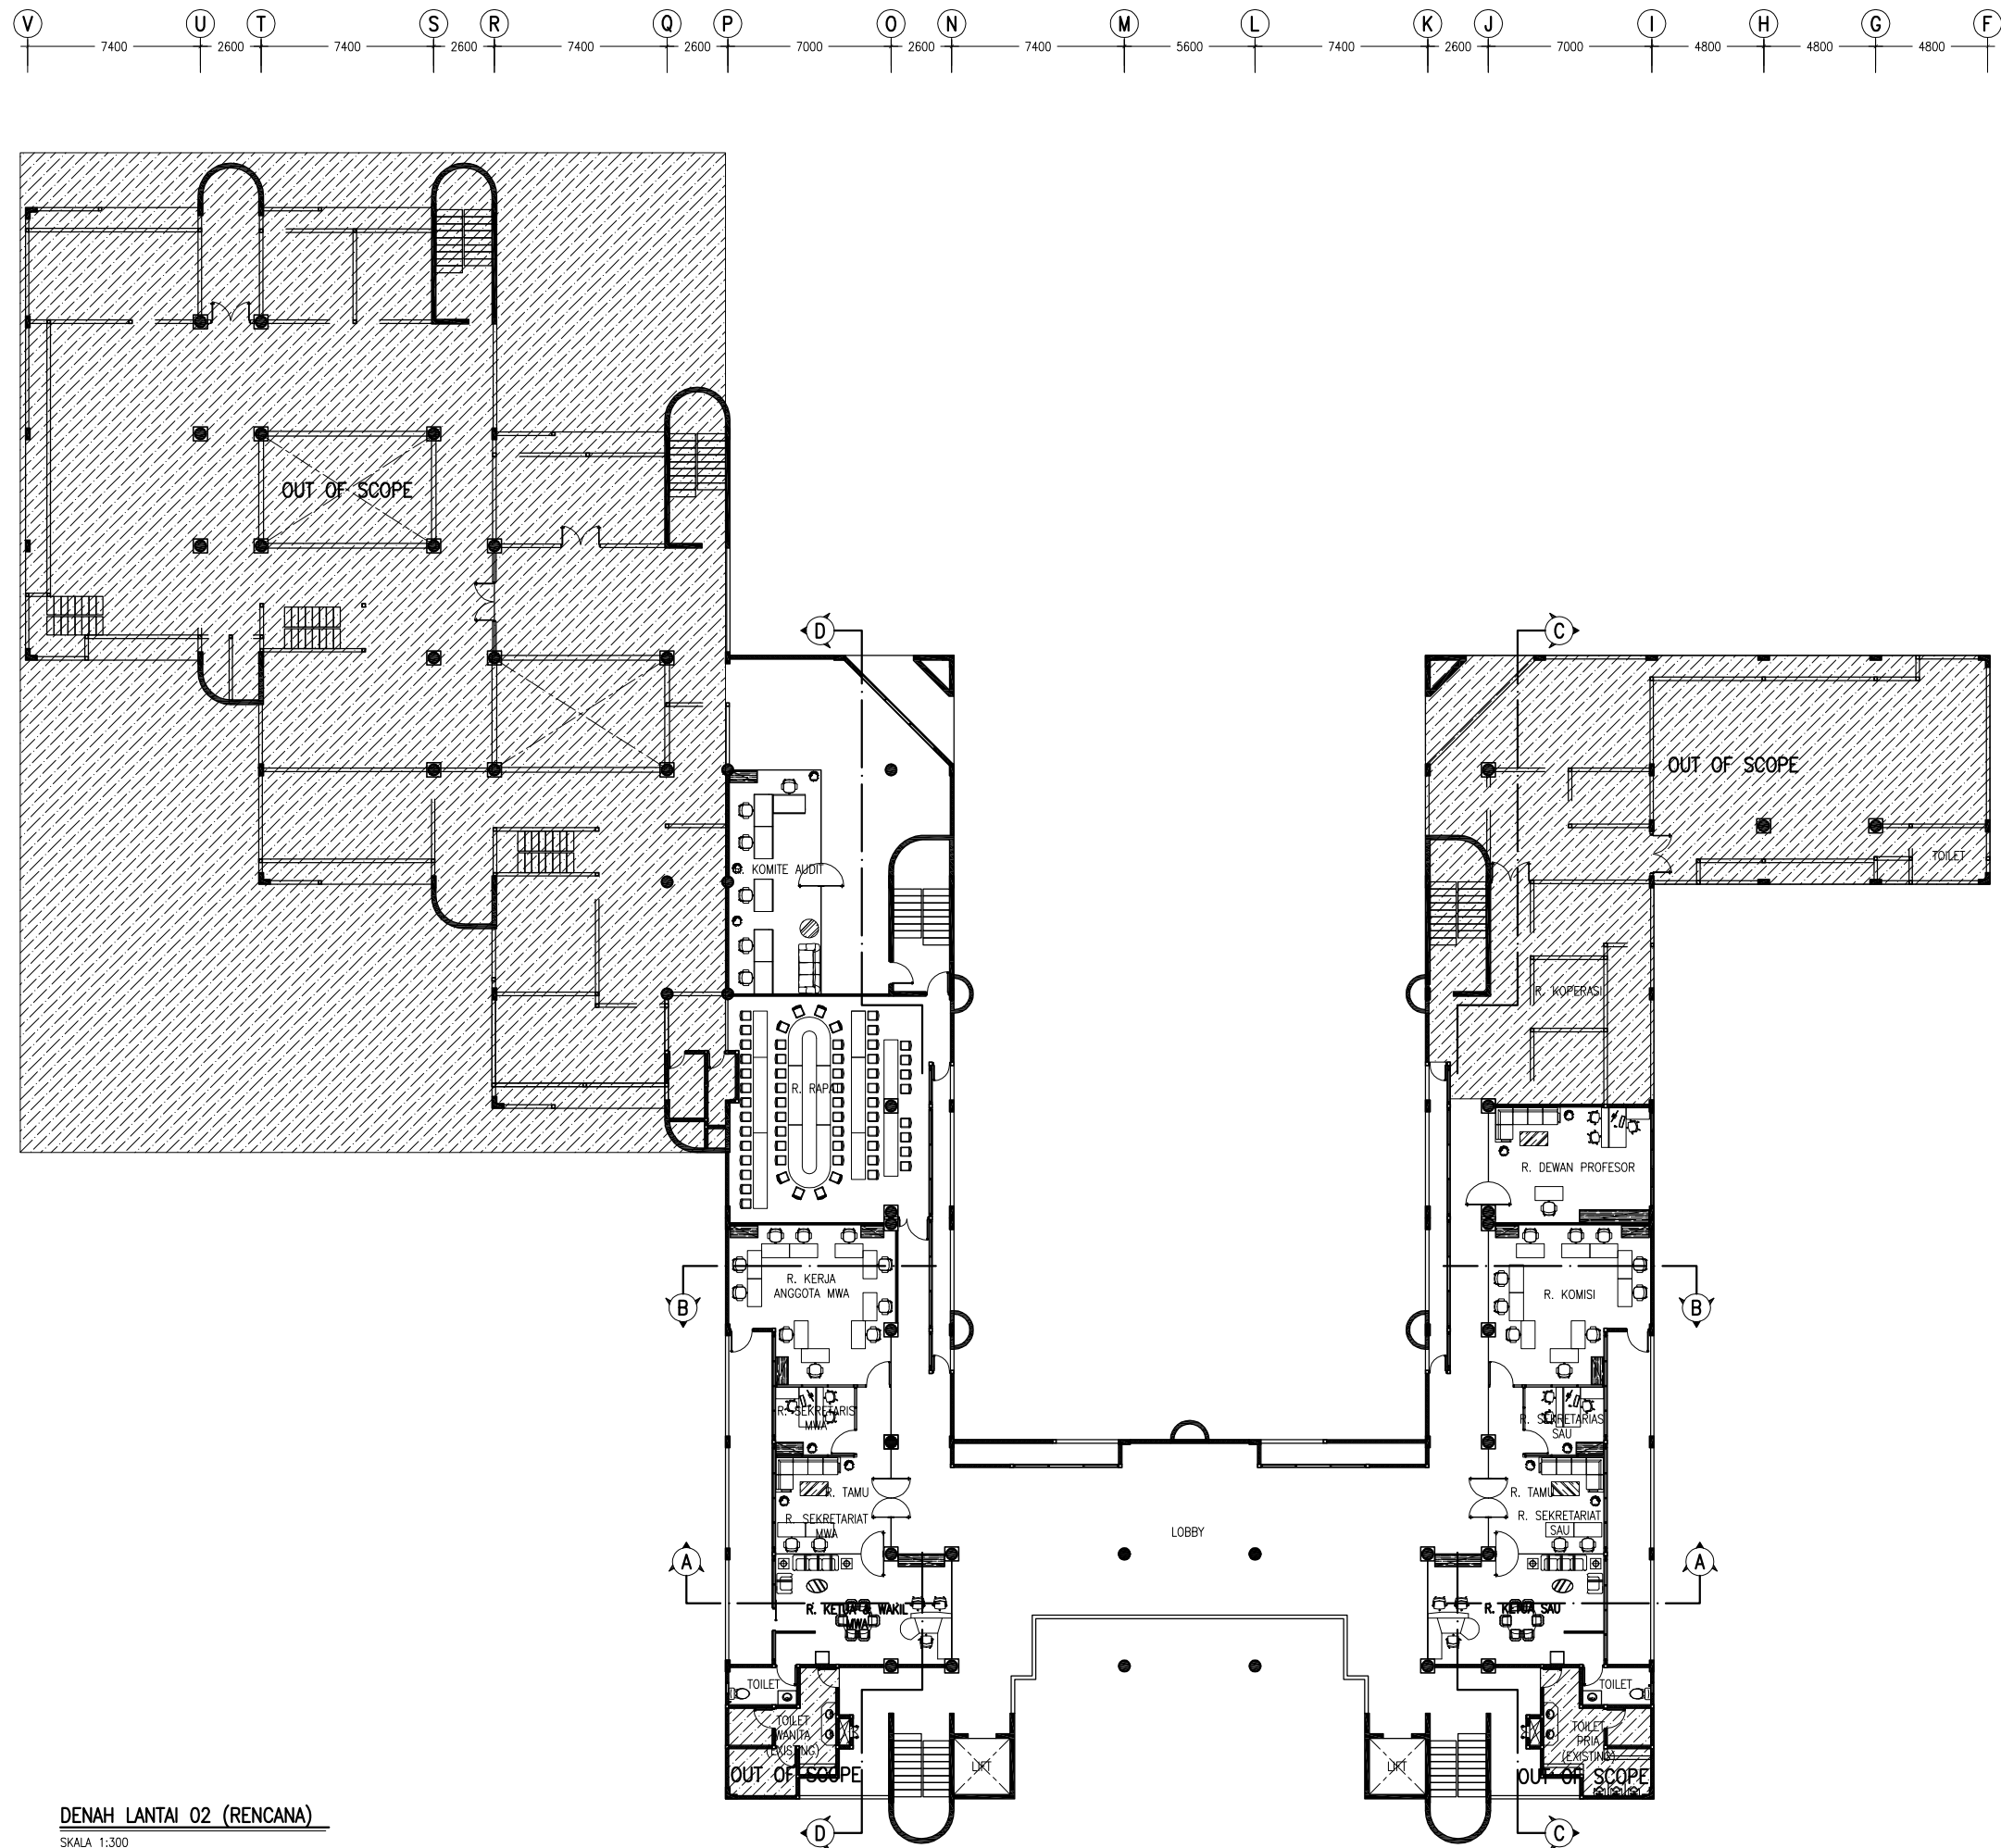

DENAH LANTAI 02 (RENCANA)
SKALA 1:300



KEMENTERIAN RISET, TEKNOLOGI
DAN PENDIDIKAN TINGGI
UNIVERSITAS ANDALAS
Jl. Kampus Limau Manis, Kec. Pauh, Kota Padang, Prov. Sumatera Barat

CATATAN :

KEGIATAN

PEMBANGUNAN SARANA DAN PRASARANA PERGURUAN TINGGI

PEKERJAAN

DED PEMETAAN RUANGAN REKTORAT UNIVERSITAS ANDALAS


LOKASI

KAMPUS UNAND - LIMAU MANIS

KONSULTAN PERENCANA




Reka Cipta konsulinindo prima, pt
Jl. Melati No. 18 Fambayun Telp. : (0751) 442937 Fax. : (0751) 7082498 - Padang
Email : rekacipta.pdg@gmail.com, Banker : Bank Mandiri & Bank Negeri

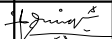PERSONIL		PARAF
TEAM LEADER	ELDIN, ST. IAI	
AHLI ME	DAHNIAL, ST	
JURU GAMBAR	ADITYA ALFAJRI, ST	

JUDUL GAMBAR

DENAH LANTAI 02 (RENCANA)

HALAMAN	SKALA
ARS	1:300
001	2022

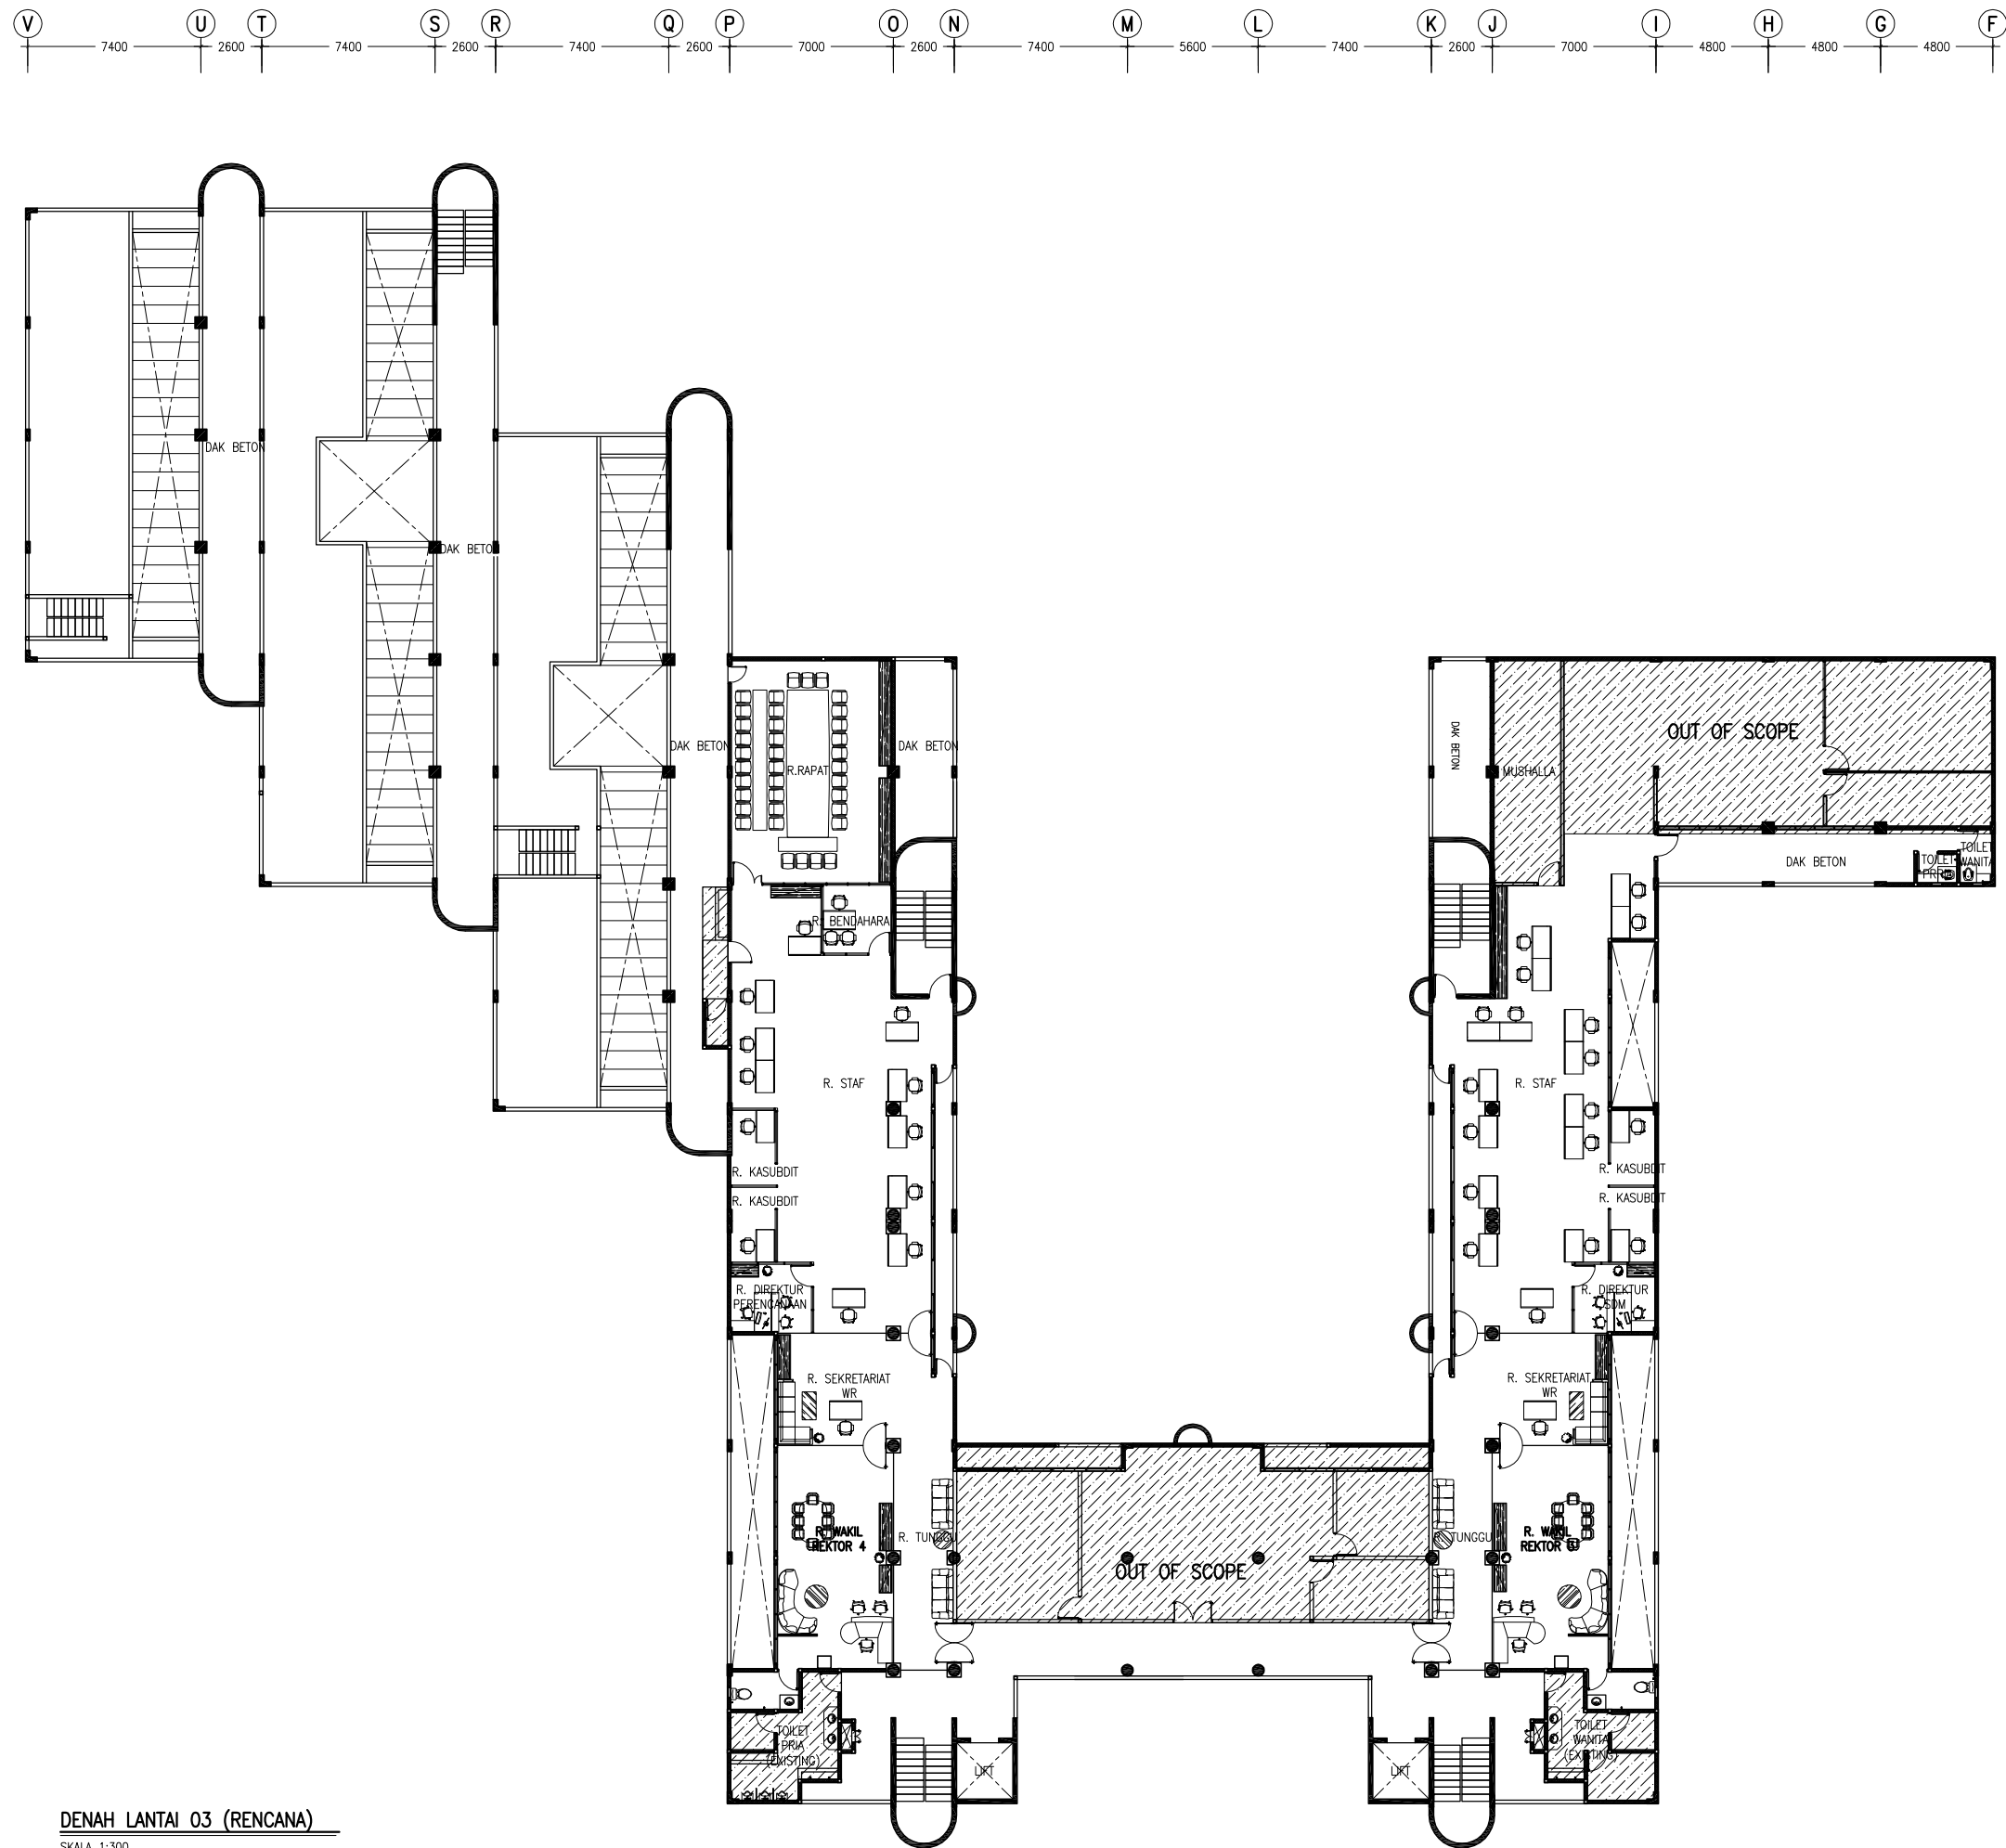

DENAH LANTAI 03 (RENCANA)
SKALA 1:300



KEMENTERIAN RISET, TEKNOLOGI
DAN PENDIDIKAN TINGGI
UNIVERSITAS ANDALAS
Jl. Kampus Limau Manis, Kec. Pauh, Kota Padang, Prov. Sumatera Barat

CATATAN :

KEGIATAN

PEMBANGUNAN SARANA DAN PRASARANA PERGURUAN TINGGI

PEKERJAAN

DED PEMETAAN RUANGAN REKTORAT UNIVERSITAS ANDALAS



LOKASI

KAMPUS UNAND - LIMAU MANIS

KONSULTAN PERENCANA



Reka Cipta konsulindo prima, pt
Jl. Melati No. 18 Fhambyan Telp. : (0751) 442937 Fax. : (0751) 7082498 - Padang
Email : rekacipta.pdg@gmail.com, Banker : Bank Mandiri & Bank Negeri

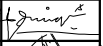
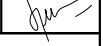
PERSONIL		PARAF
TEAM LEADER	ELDIN, ST. IAI	
AHLI ME	DAHNIAL, ST	
JURU GAMBAR	ADITYA ALFAJRI, ST	

JUDUL GAMBAR

DENAH LANTAI 03 (RENCANA)

HALAMAN	SKALA
ARS	1:300
002	2022

CATATAN :

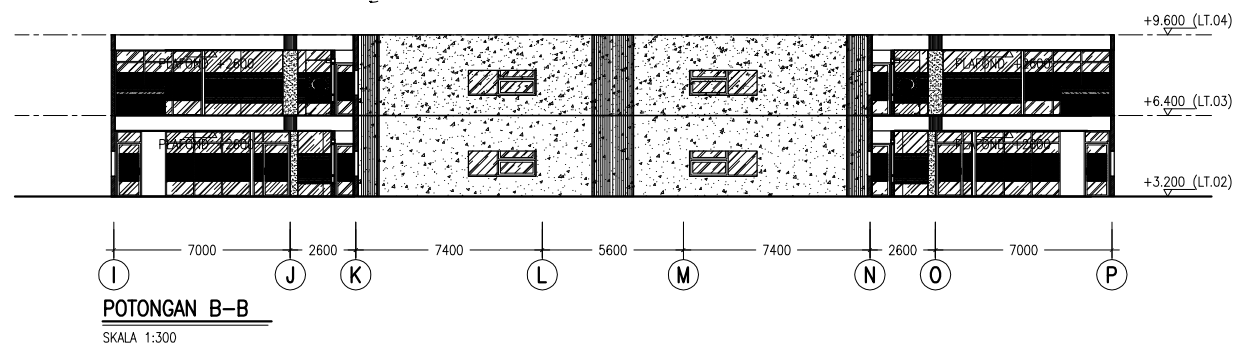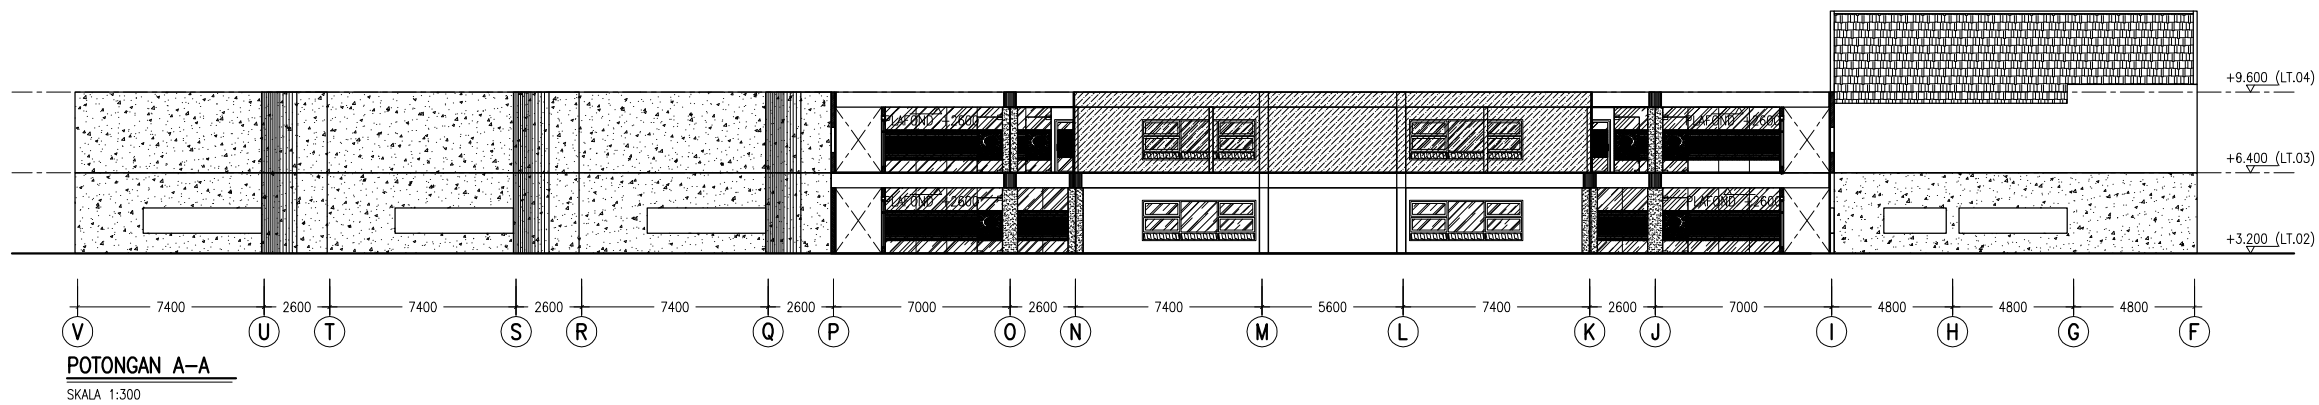

KEGIATAN

PEMBANGUNAN SARANA DAN PRASARANA PERGURUAN TINGGI

PEKERJAAN



DED PEMETAAN RUANGAN REKTORAT UNIVERSITAS ANDALAS

LOKASI

KAMPUS UNAND - LIMAU MANIS

KONSULTAN PERENCANA

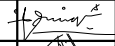
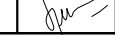


PERSONIL		PARAF
TEAM LEADER	ELDIN, ST. IAI	
AHLI ME	DAHNIAL, ST	
JURU GAMBAR	ADITYA ALFAJRI, ST	


JUDUL GAMBAR

POTONGAN A-A & B-B



HALAMAN	SKALA
ARS	1:300
003	2022

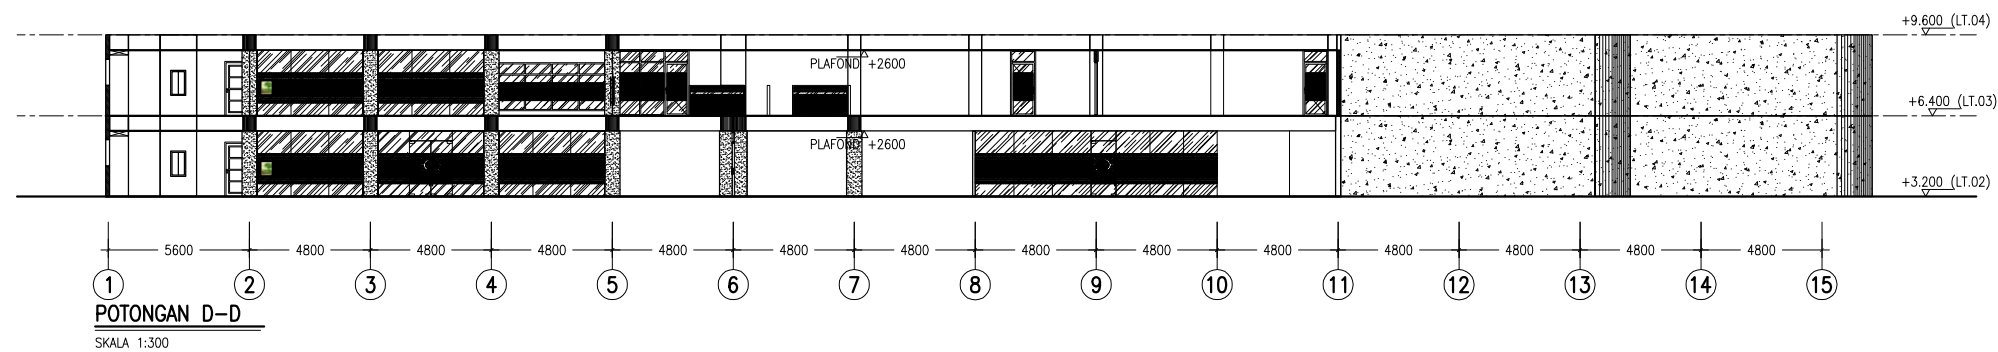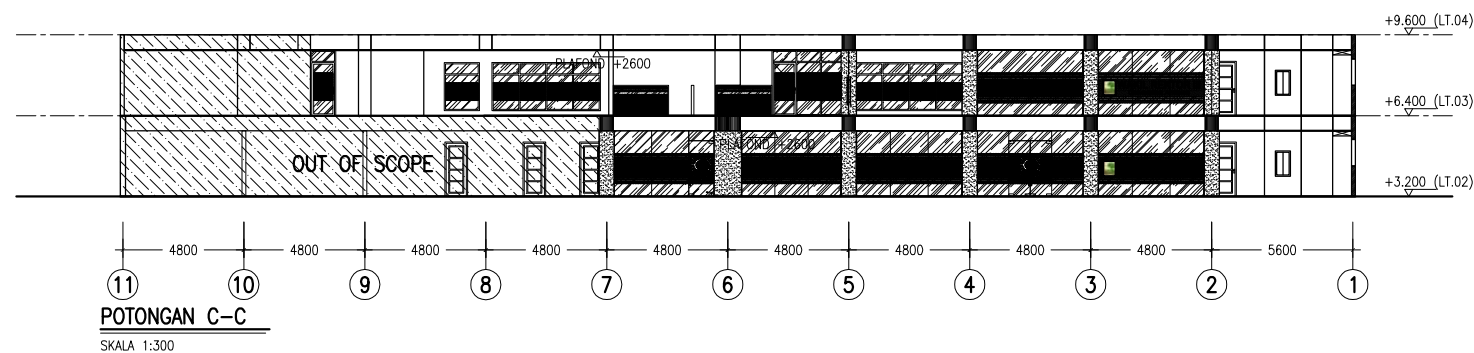

KEGIATAN		
PEMBANGUNAN SARANA DAN PRASARANA PERGURUAN TINGGI		
PEKERJAAN		
DED PEMETAAN RUANGAN REKTORAT UNIVERSITAS ANDALAS		
LOKASI		
KAMPUS UNAND - LIMAU MANIS		
KONSULTAN PERENCANA		
 Jl. Melati No. 18 Fardharyan Telp. : (0751) 442937 Fax. : (0751) 7082498 - Padang Email : rekacipta.pdg@gmail.com, Banker : Bank Mandiri & Bank Negeri		
PERSONIL		PARAF
TEAM LEADER	ELDIN, ST. IAI	
AHLI ME	DAHNIAL, ST	
JURU GAMBAR	ADITYA ALFAJRI, ST	
JUDUL GAMBAR		
POTONGAN C-C & D-D		
HALAMAN	SKALA	
ARS	1:300	
004	2022	

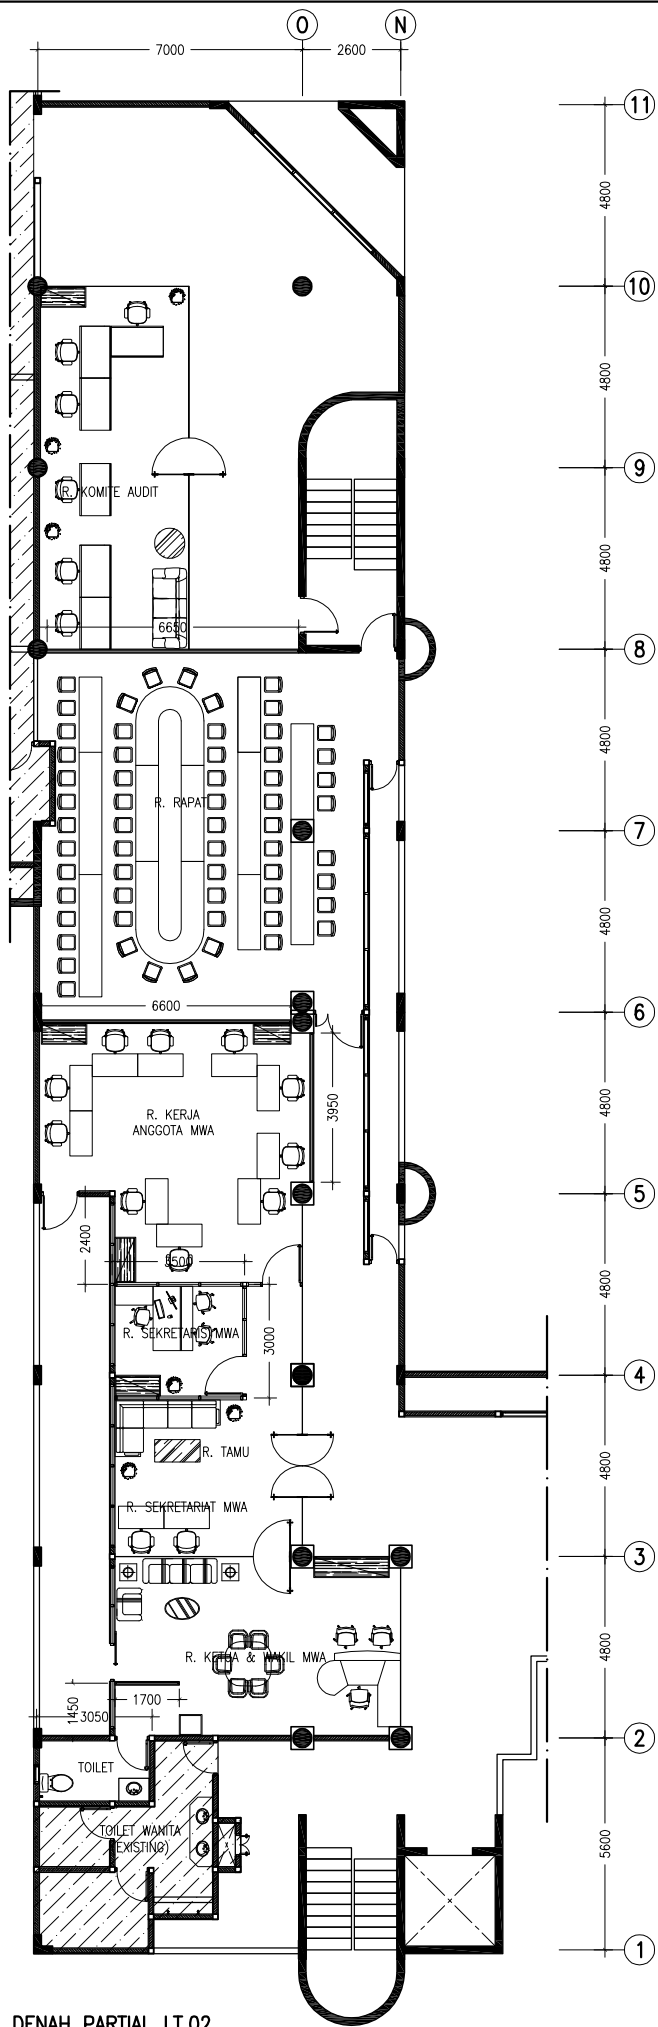

DENAH PARTIAL LT.02
SKALA 1:200

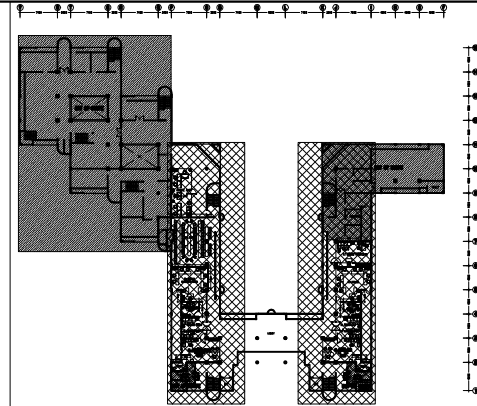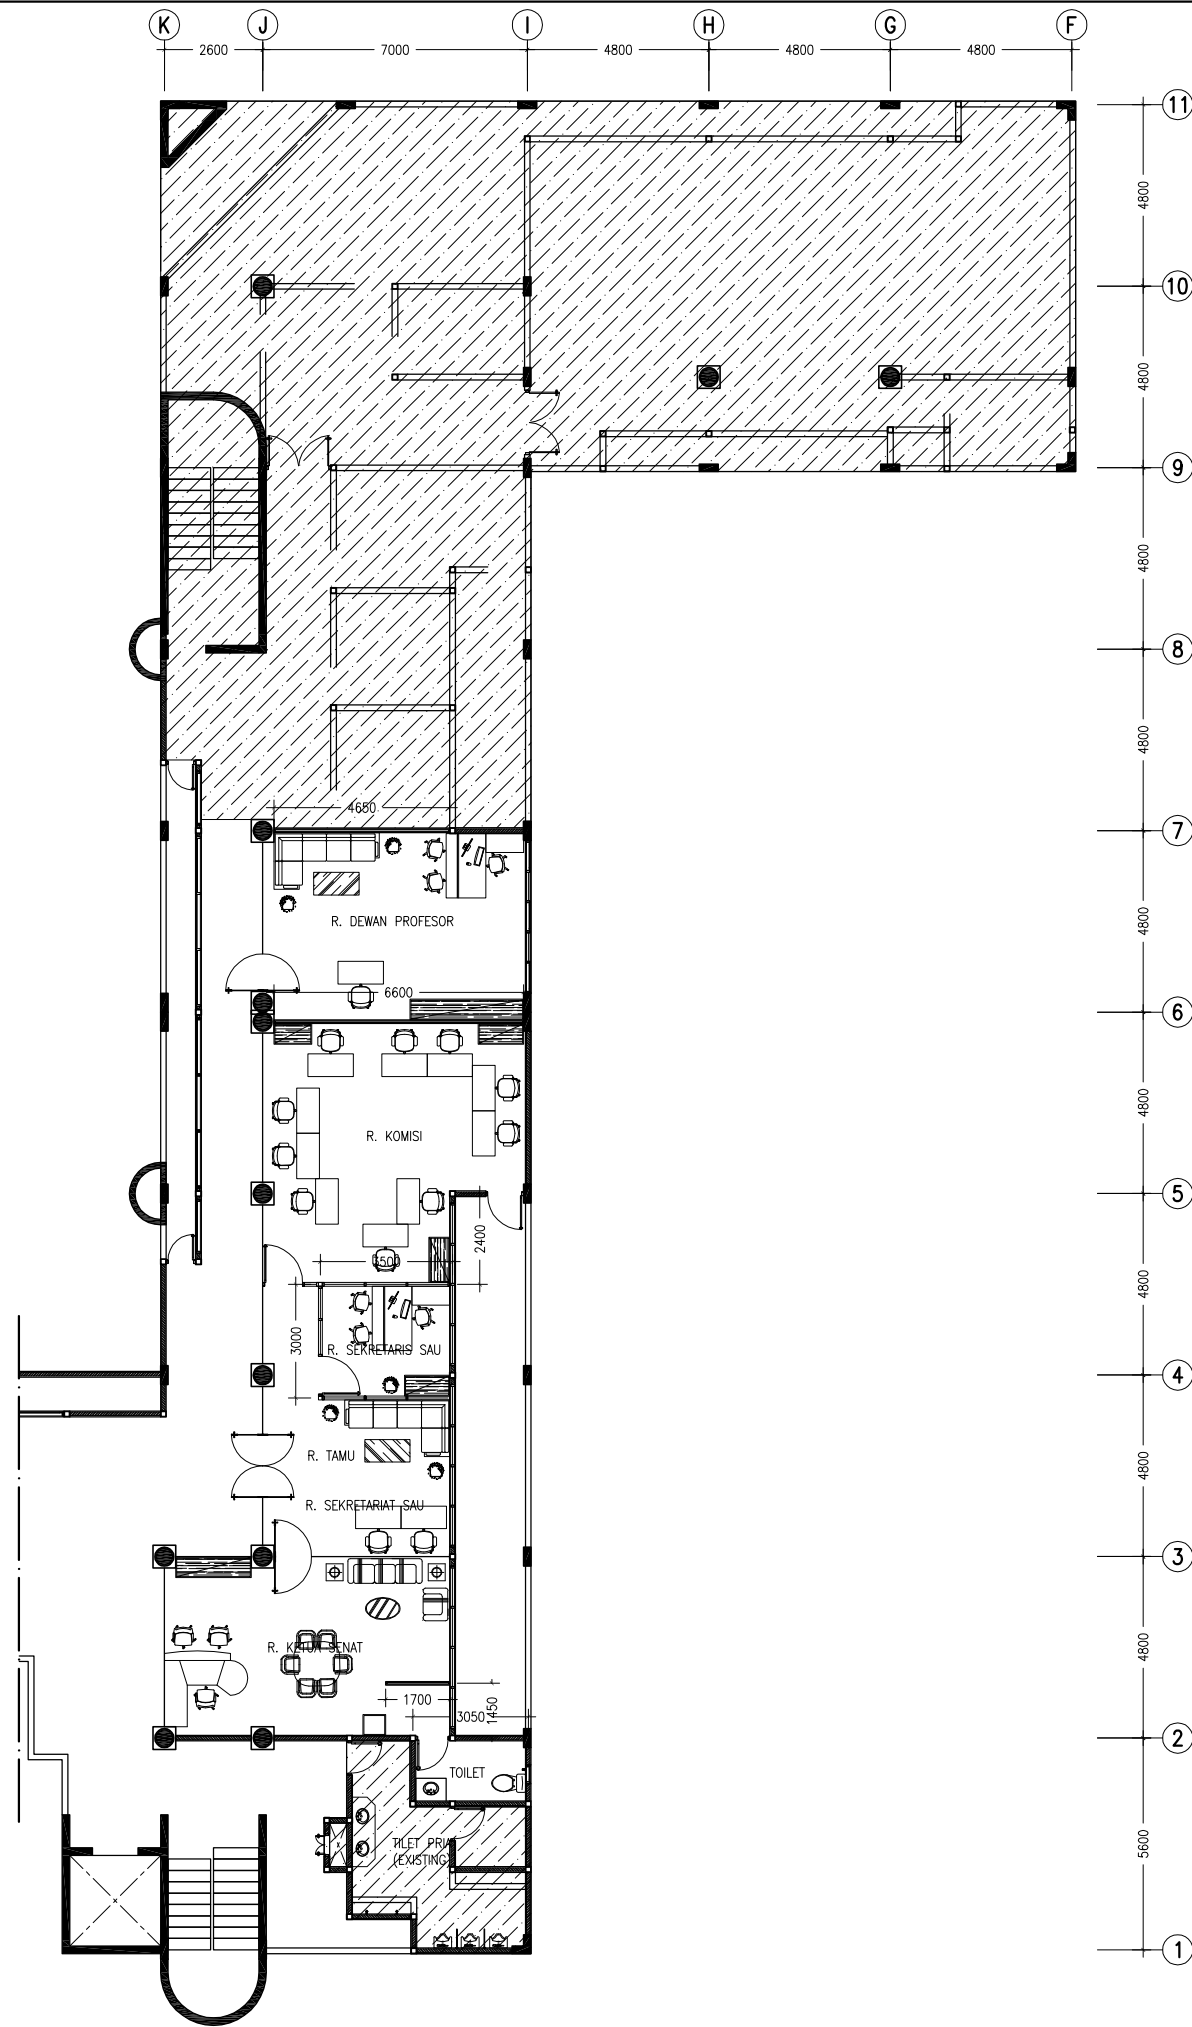

KEY PLAN
SKALA 1:1500



KEMENTERIAN RISET, TEKNOLOGI
DAN PENDIDIKAN TINGGI
UNIVERSITAS ANDALAS
Jl. Kampus Limau Manis, Kec. Pauh, Kota Padang, Prov. Sumatera Barat

CATATAN :

KEGIATAN

PEMBANGUNAN SARANA DAN
PRASARANA PERGURUAN TINGGI

PEKERJAAN

DED PEMETAAN RUANGAN REKTORAT
UNIVERSITAS ANDALAS

LOKASI

KAMPUS UNAND - LIMAU MANIS

KONSULTAN PERENCANA




PERSONIL		PARAF
TEAM LEADER	ELDIN, ST. IAI	
AHLI ME	DAHNIAL, ST	
JURU GAMBAR	ADITYA ALFAJRI, ST	



JUDUL GAMBAR

DENAH PARTIAL LT. 02

HALAMAN	SKALA
ARS	1:200
005	2022



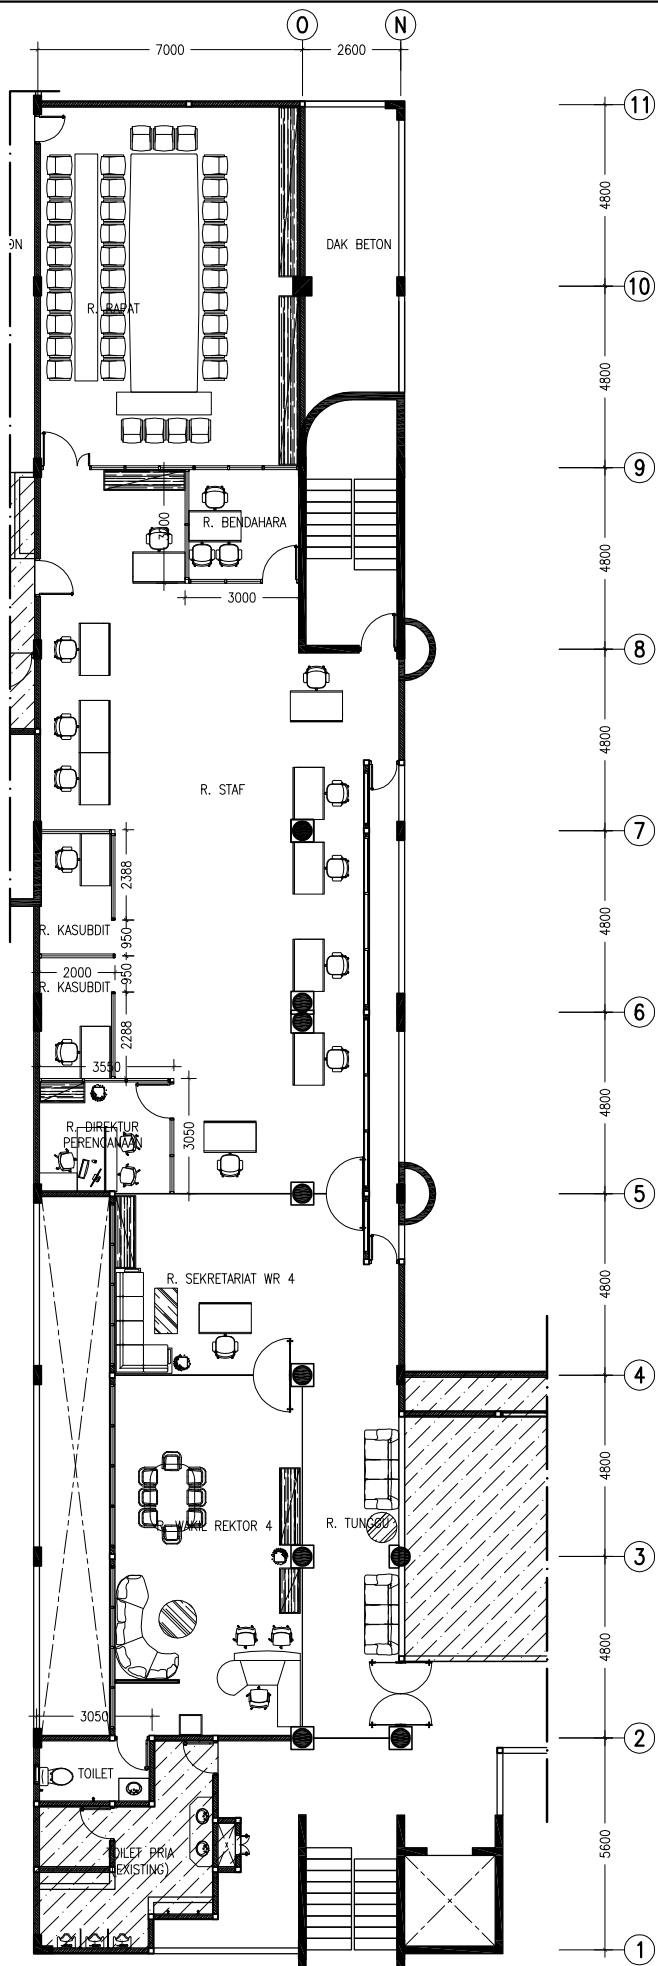


DENAH PARTIAL LT.03
SKALA 1:200

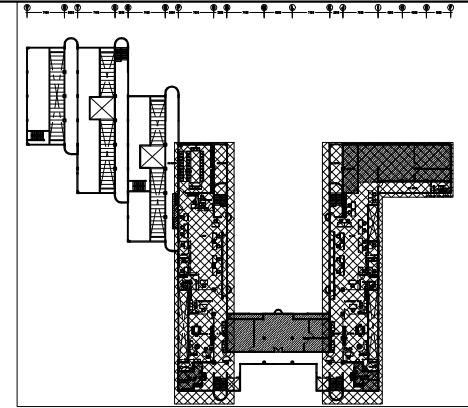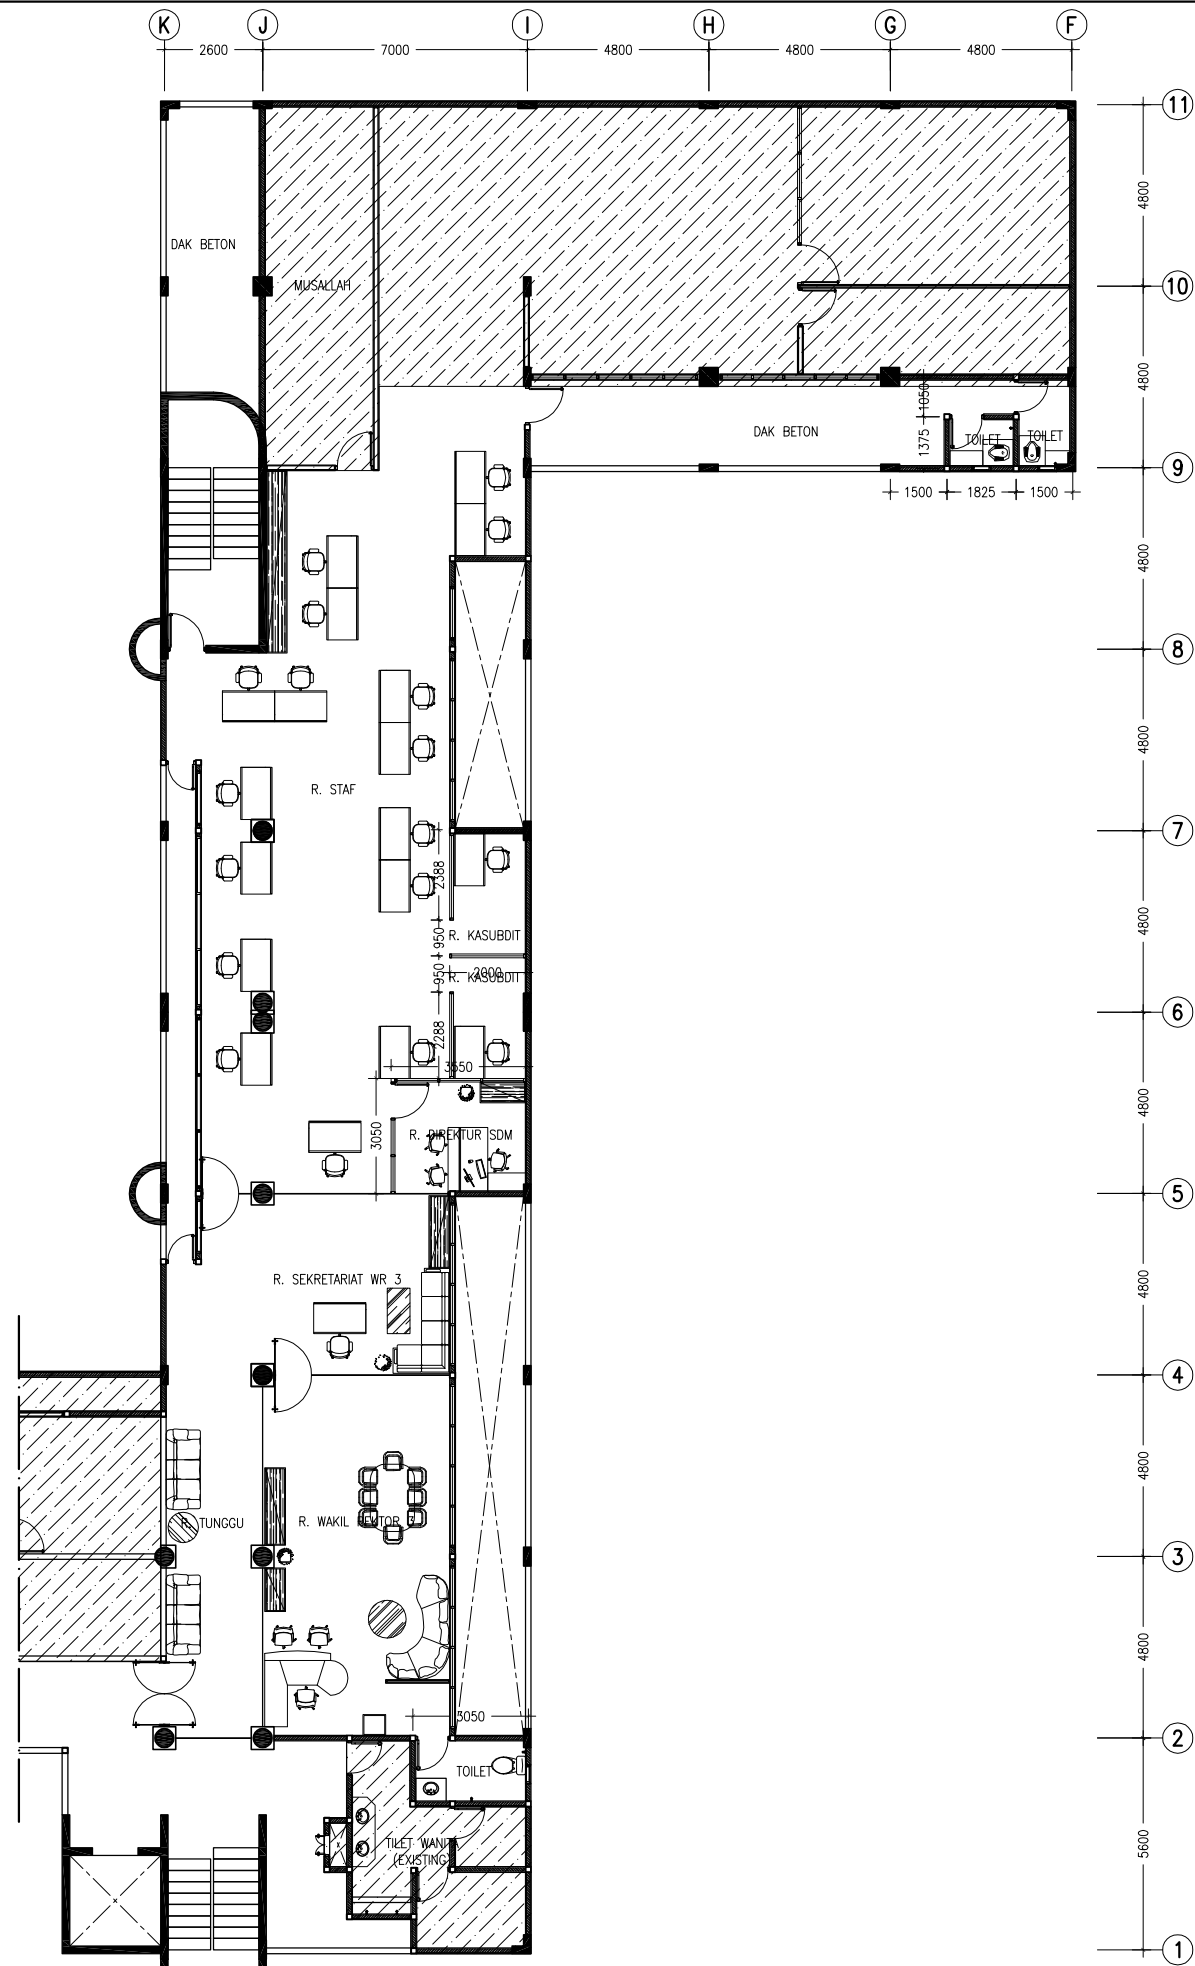


KEY PLAN
SKALA 1:1500

KEMENTERIAN RISET, TEKNOLOGI DAN PENDIDIKAN TINGGI UNIVERSITAS ANDALAS Jl. Kampus Limau Manis, Kec. Pauh, Kota Padang, Prov. Sumatera Barat		
CATATAN :		
KEGIATAN		
PEMBANGUNAN SARANA DAN PRASARANA PERGURUAN TINGGI		
PEKERJAAN		
DED PEMETAAN RUANGAN REKTORAT UNIVERSITAS ANDALAS		
LOKASI		
KAMPUS UNAND - LIMAU MANIS		
KONSULTAN PERENCANA		
Reka Cipta konsulindo prima, pt Jl. Melati No. 18 Flambohayan Telp. : (0751) 442937 Fax. : (0751) 7082498 - Padang Email : rekacipta.pah@gmail.com, Banker : Bank Mandiri & Bank Negeri		
PERSONIL		PARAF
TEAM LEADER	ELDIN, ST. IAI	
AHLI ME	DAHNIAL, ST	
JURU GAMBAR	ADITYA ALFAJRI, ST	
JUDUL GAMBAR		
DENAH PARTIAL LT. 03		
HALAMAN	SKALA	
ARS	1:200	
006	2022	

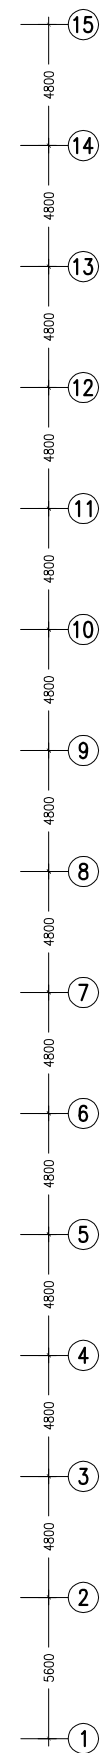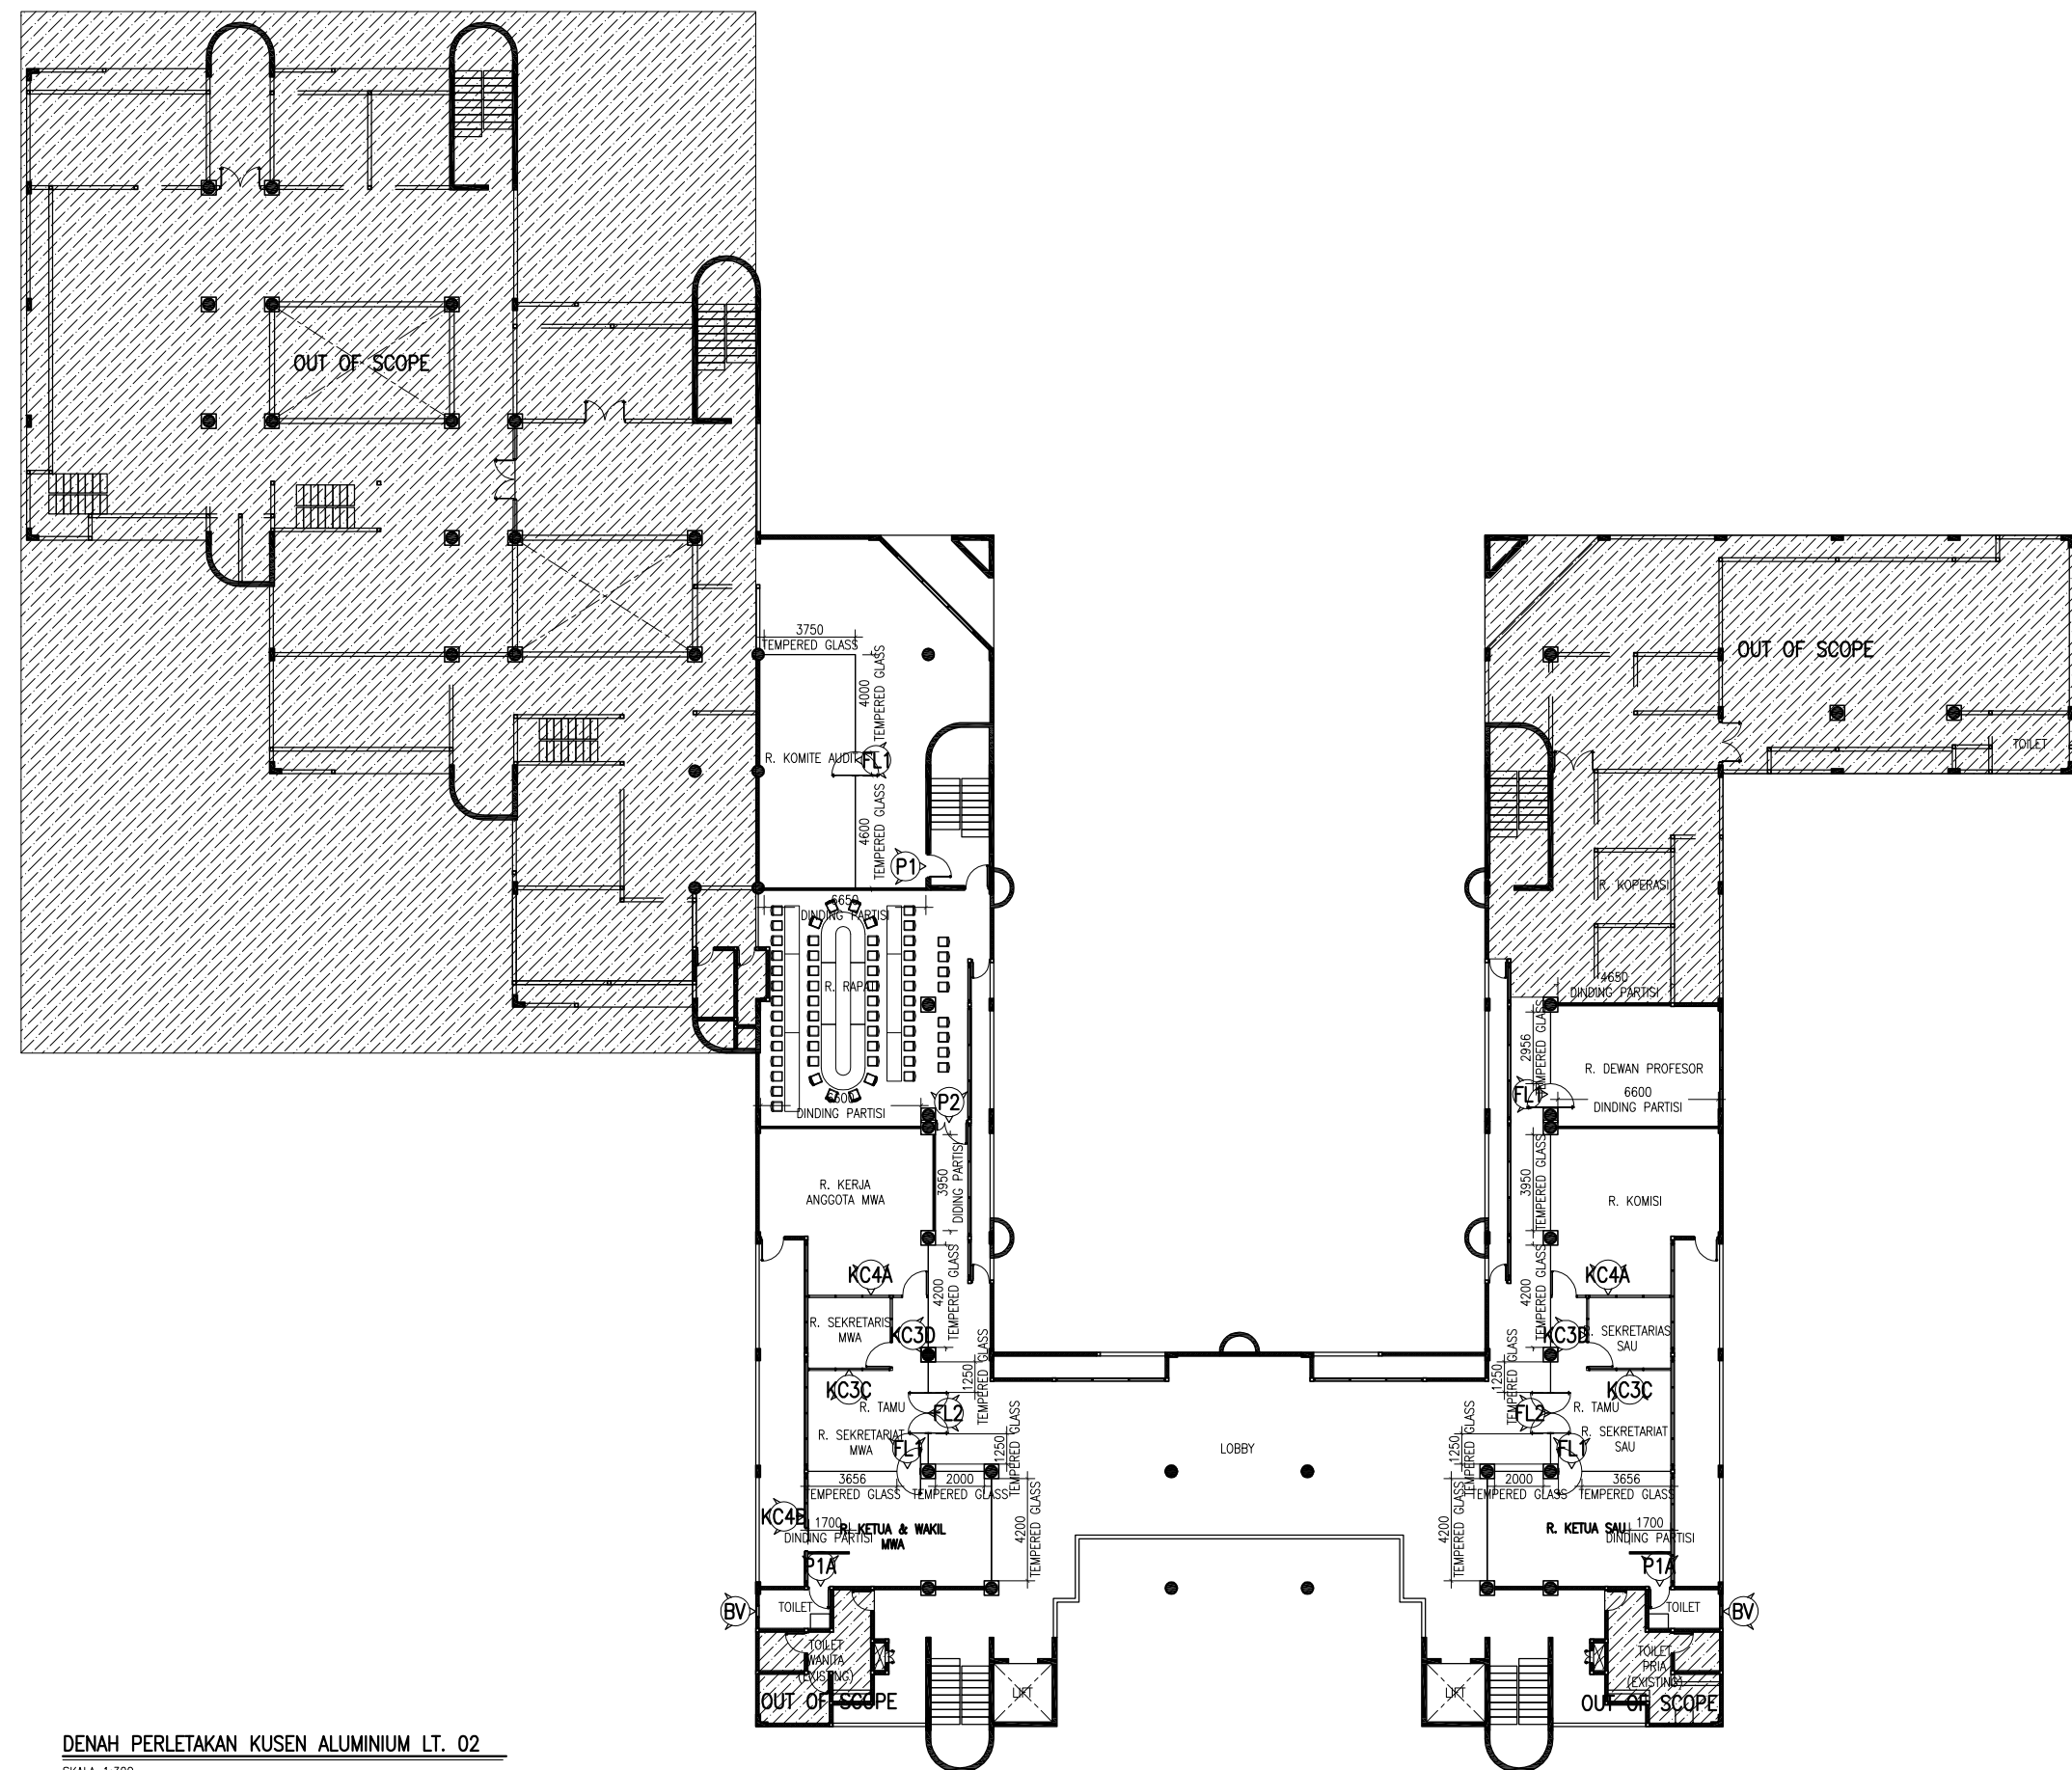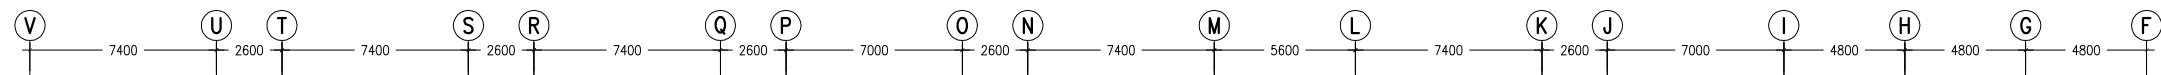

DENAH PERLETAKAN KUSEN ALUMINIUM LT. 02
SKALA 1:300

 KEMENTERIAN RISET, TEKNOLOGI DAN PENDIDIKAN TINGGI UNIVERSITAS ANDALAS Jl. Kampus Limau Manis, Kec. Pauh, Kota Padang, Prov. Sumatera Barat		
CATATAN :		
KEGIATAN		
PEMBANGUNAN SARANA DAN PRASARANA PERGURUAN TINGGI		
PEKERJAAN		
DED PEMETAAN RUANGAN REKTORAT UNIVERSITAS ANDALAS		
LOKASI		
KAMPUS UNAND - LIMAU MANIS		
KONSULTAN PERENCANA		
 Reka Cipta konsulindo prima, pt Jl. Melati No. 18 Famboryan Telp. : (0751) 442937 Fax. : (0751) 7082498 - Padang Email : rekacipta.pdg@gmail.com, Banker : Bank Mandiri & Bank Negeri		
PERSONIL		PARAF
TEAM LEADER	ELDIN, ST. IAI	
AHLI ME	DAHNIAL, ST	
JURU GAMBAR	ADITYA ALFAJRI, ST	
JUDUL GAMBAR		
DENAH PERLETAKAN KUSEN ALUMINIUM LT. 02		
HALAMAN	SKALA	
ARS	1:300	
007	2022	

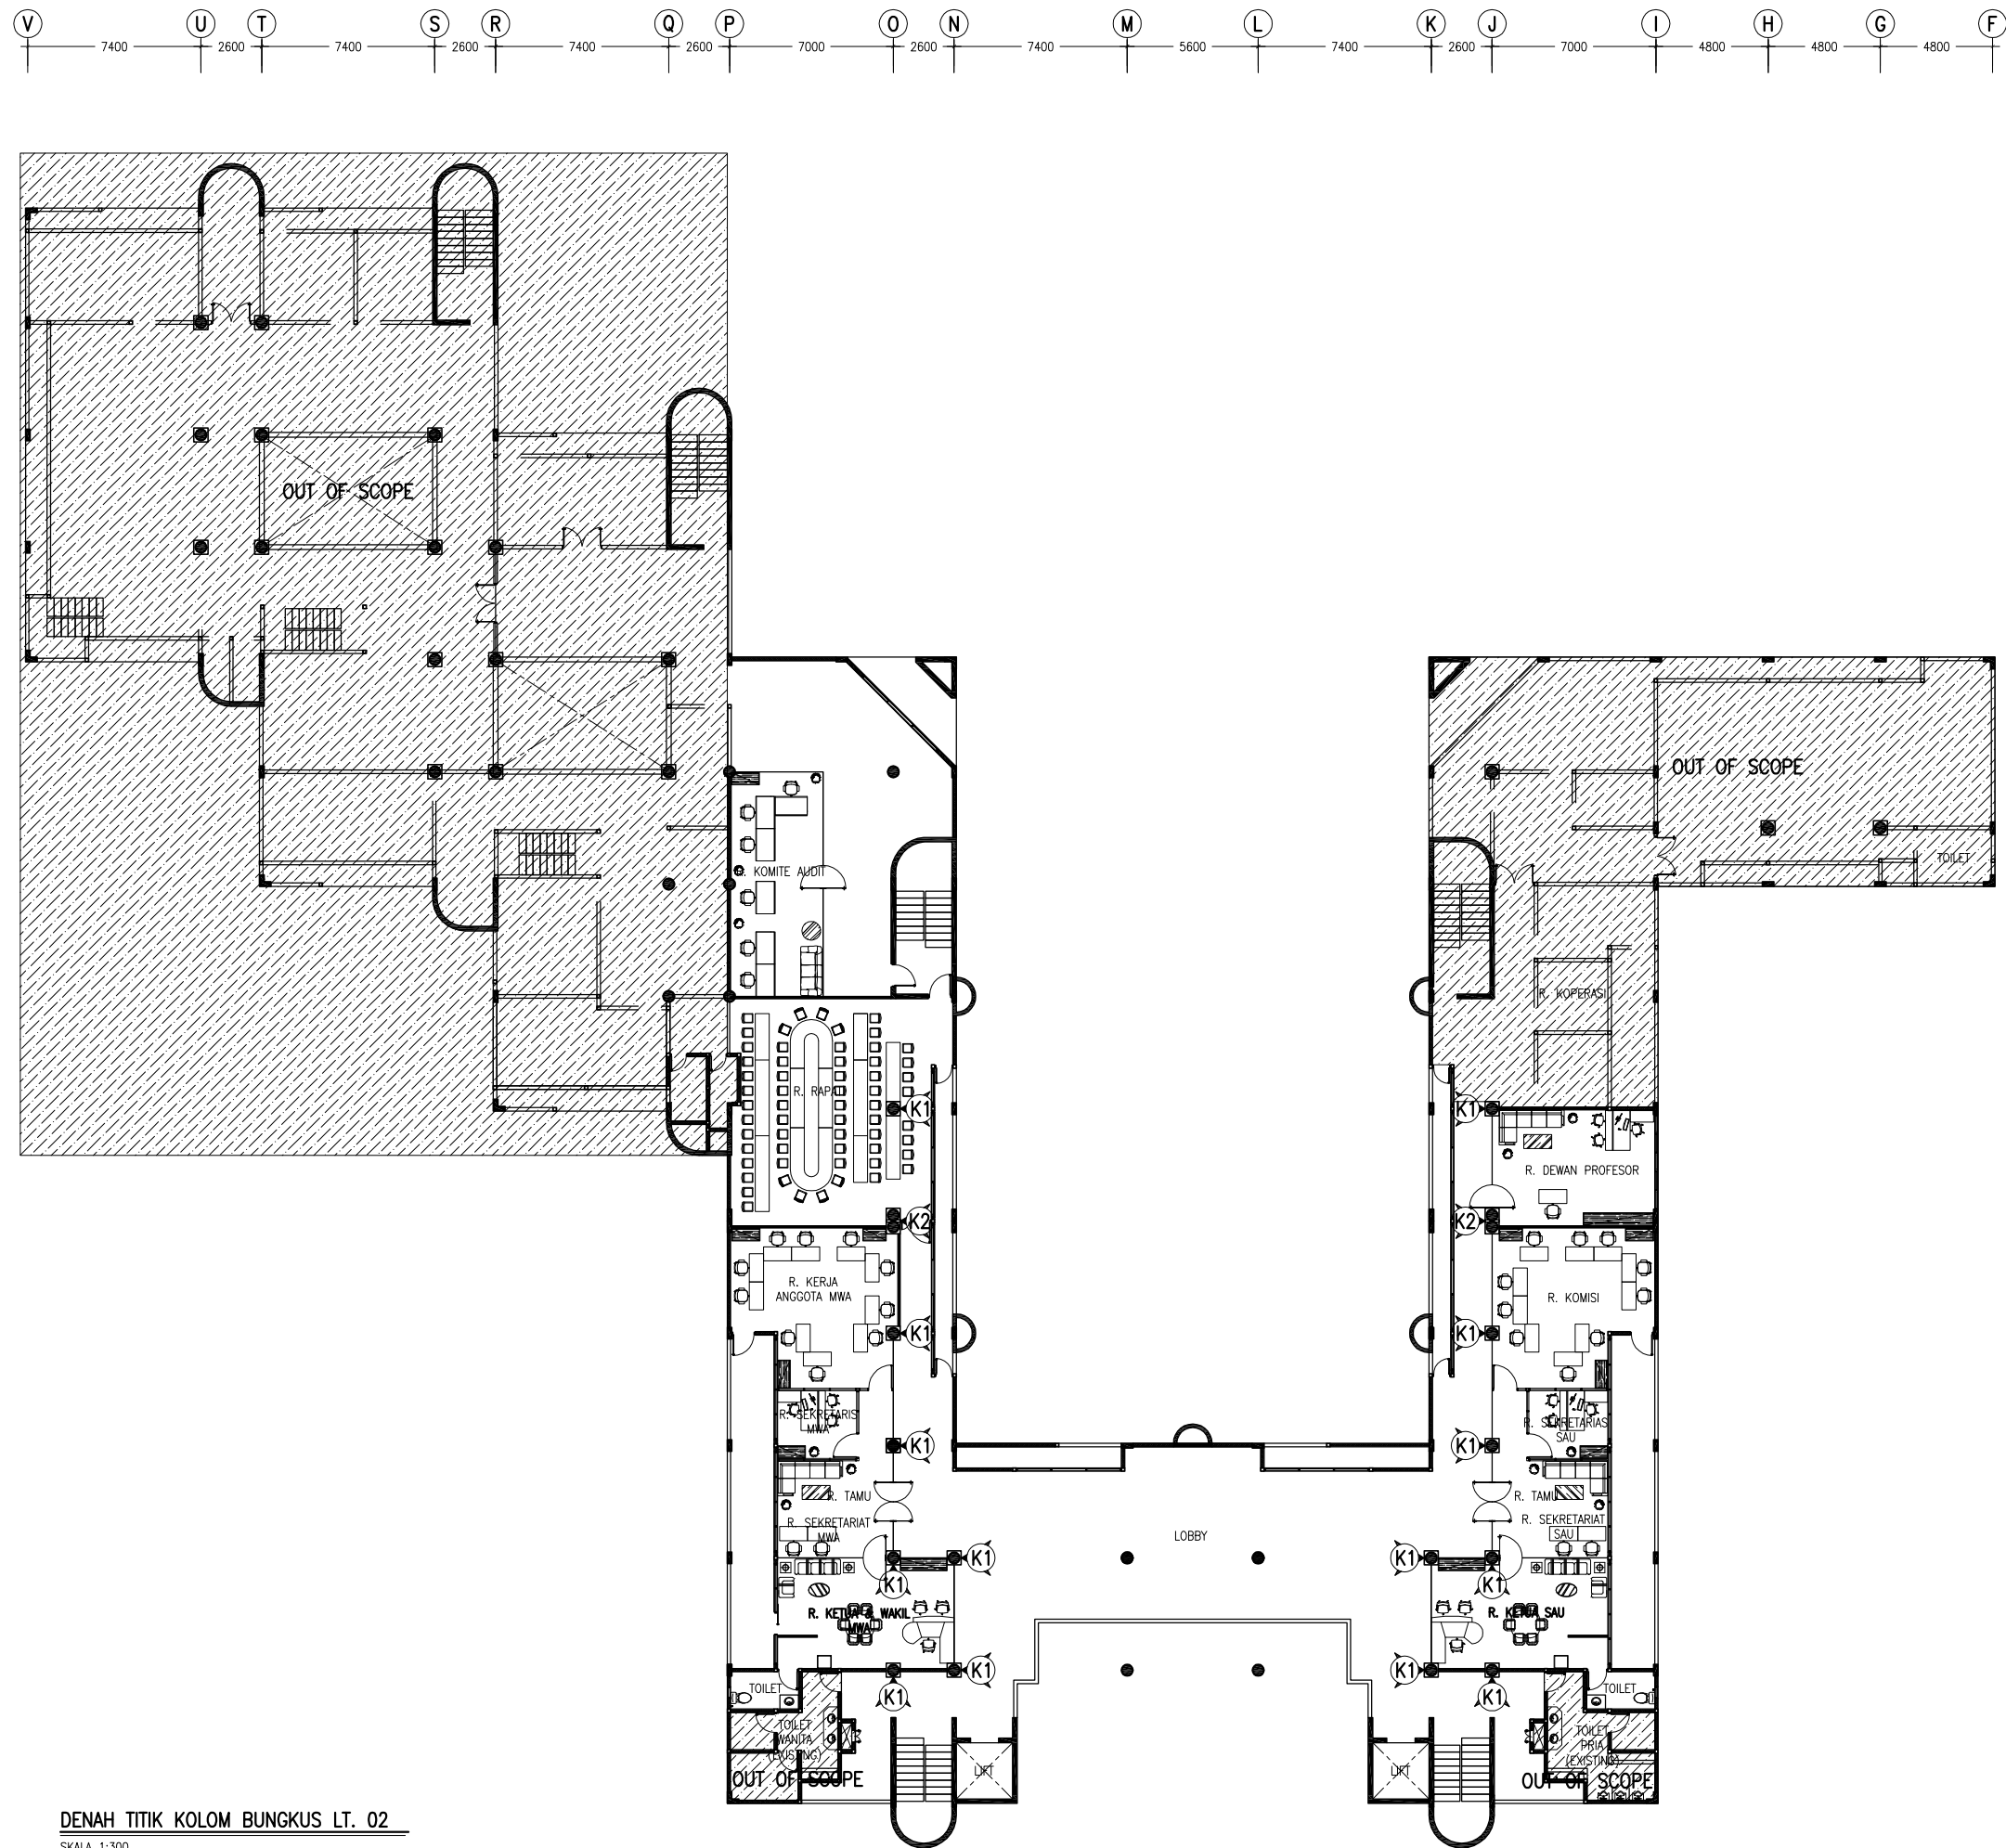



KEMENTERIAN RISET, TEKNOLOGI
DAN PENDIDIKAN TINGGI

UNIVERSITAS ANDALAS

Jl. Kampus Limau Manis, Kec. Pauh, Kota Padang, Prov. Sumatera Barat

CATATAN :

KEGIATAN

PEMBANGUNAN SARANA DAN PRASARANA PERGURUAN TINGGI

PEKERJAAN

DED PEMETAAN RUANGAN REKTORAT UNIVERSITAS ANDALAS

LOKASI

KAMPUS UNAND - LIMAU MANIS

KONSULTAN PERENCANA



Reka Cipta konsulindo prima, pt


Jl. Melati No. 18 Firdausyua Telp. : (0751) 442537 Fax. : (0751) 7082498 - Padang
Email : rekacipta.pdg@gmail.com, Franker : Frank Mandel & Frank Nugent

PERSONIL		PARAF
TEAM LEADER	ELDIN, ST. IAI	
AHLI ME	DAHNIAL, ST	
JURU GAMBAR	ADITYA ALFAJRI, ST	

JUDUL GAMBAR

DENAH KOLOM BUNGKUS LT. 02

HALAMAN	SKALA
ARS	1:300
009	2022

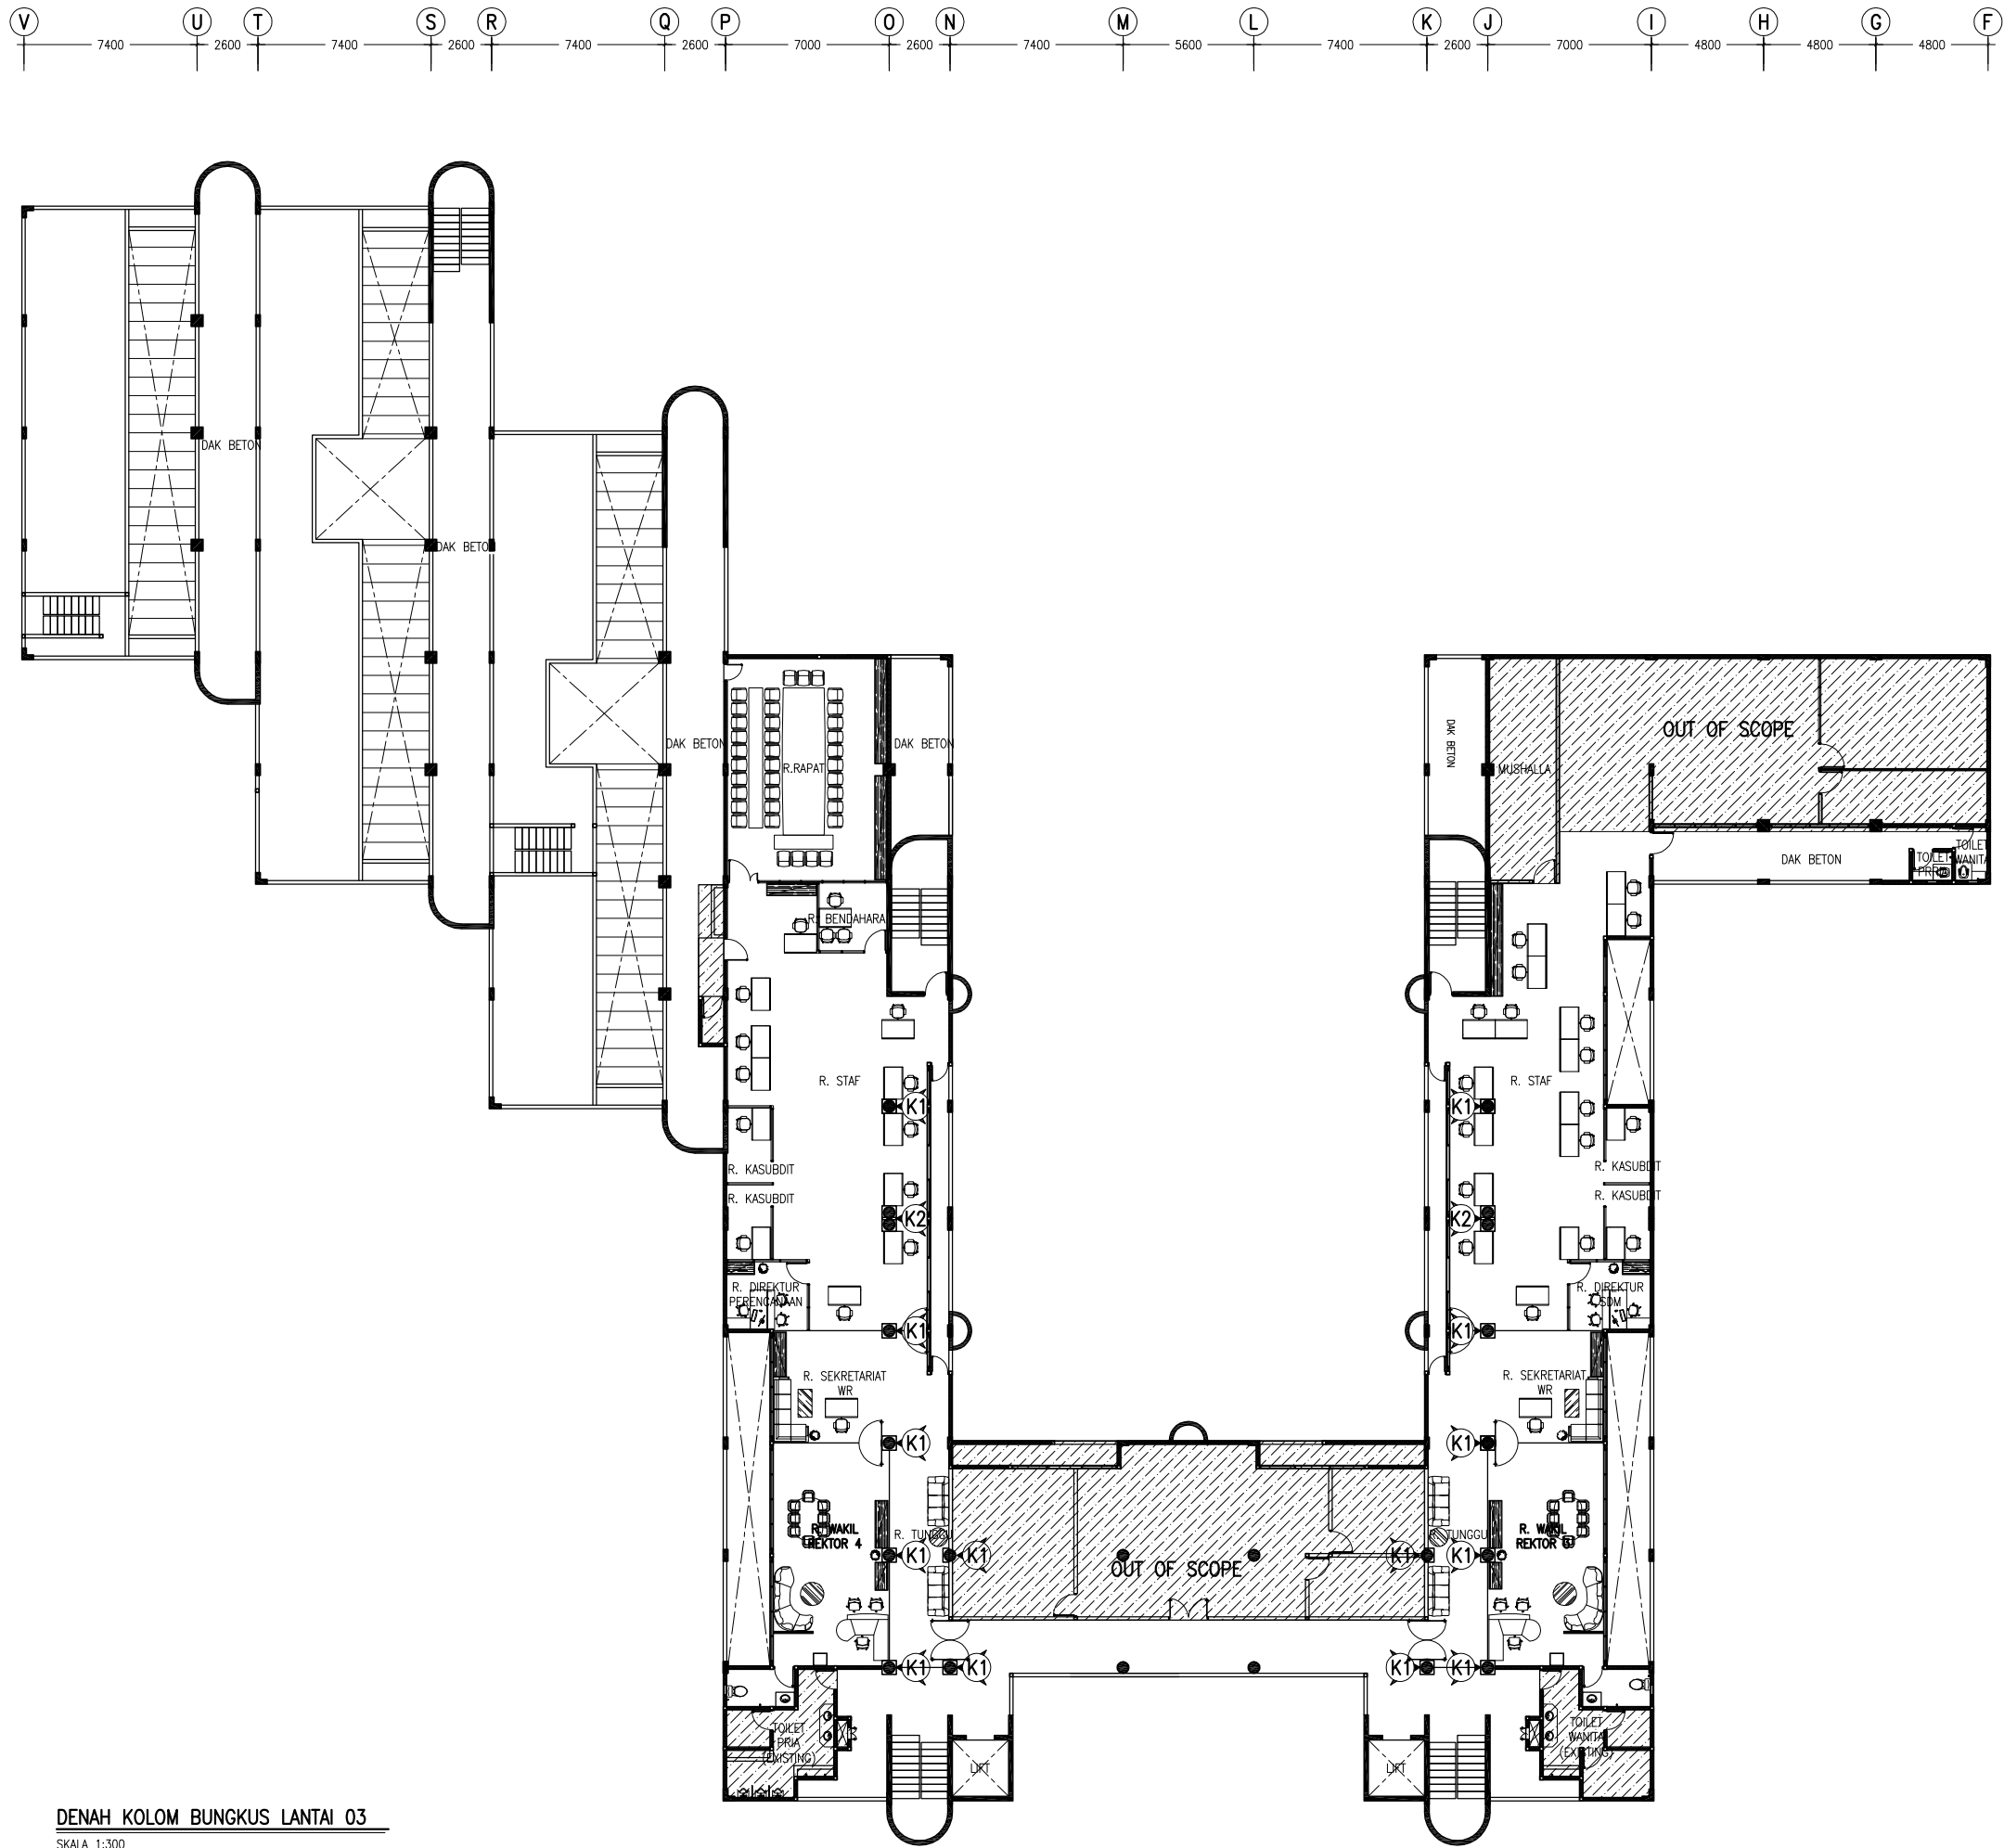

DENAH KOLOM BUNGKUS LANTAI 03
SKALA 1:300



KEMENTERIAN RISET, TEKNOLOGI
DAN PENDIDIKAN TINGGI
UNIVERSITAS ANDALAS
Jl. Kampus Limau Manis, Kec. Pauh, Kota Padang, Prov. Sumatera Barat

CATATAN :

KEGIATAN

PEMBANGUNAN SARANA DAN PRASARANA PERGURUAN TINGGI

PEKERJAAN

DED PEMETAAN RUANGAN REKTORAT UNIVERSITAS ANDALAS

LOKASI

KAMPUS UNAND - LIMAU MANIS

KONSULTAN PERENCANA




Reka Cipta konsulindo prima, pt
Jl. Melati No. 18 Fambayun Telp. : (0751) 442937 Fax. : (0751) 7082498 - Padang
Email : rekacipta.pdg@gmail.com, Banker : Bank Mandiri & Bank Negeri

PERSONIL		PARAF
TEAM LEADER	ELDIN, ST. IAI	
AHLI ME	DAHNIAL, ST	
JURU GAMBAR	ADITYA ALFAJRI, ST	

JUDUL GAMBAR

DENAH KOLOM BUNGKUS LT. 03

HALAMAN	SKALA
ARS	1:300
010	2022

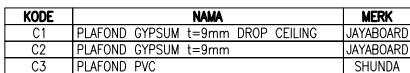

CATATAN :

KEGIATAN

PEMBANGUNAN SARANA DAN PRASARANA PERGURUAN TINGGI

PEKERJAAN

**DED PEMETAAN RUANGAN REKTORAT
UNIVERSITAS ANDALAS**

LOKASI

KAMPUS UNAND - LIMAU MANIS

KONSULTAN PERENCANA





PERSONIL		PARAF
TEAM LEADER	ELDIN, ST. IAI	
AHLI ME	DAHNIAL, ST	
JURU GAMBAR	ADITYA ALFAJRI, ST	

JUDUL GAMBAR

DENAH PLAFOND LT. 02

HALAMAN	SKALA
ARS 011	1:300
	2022

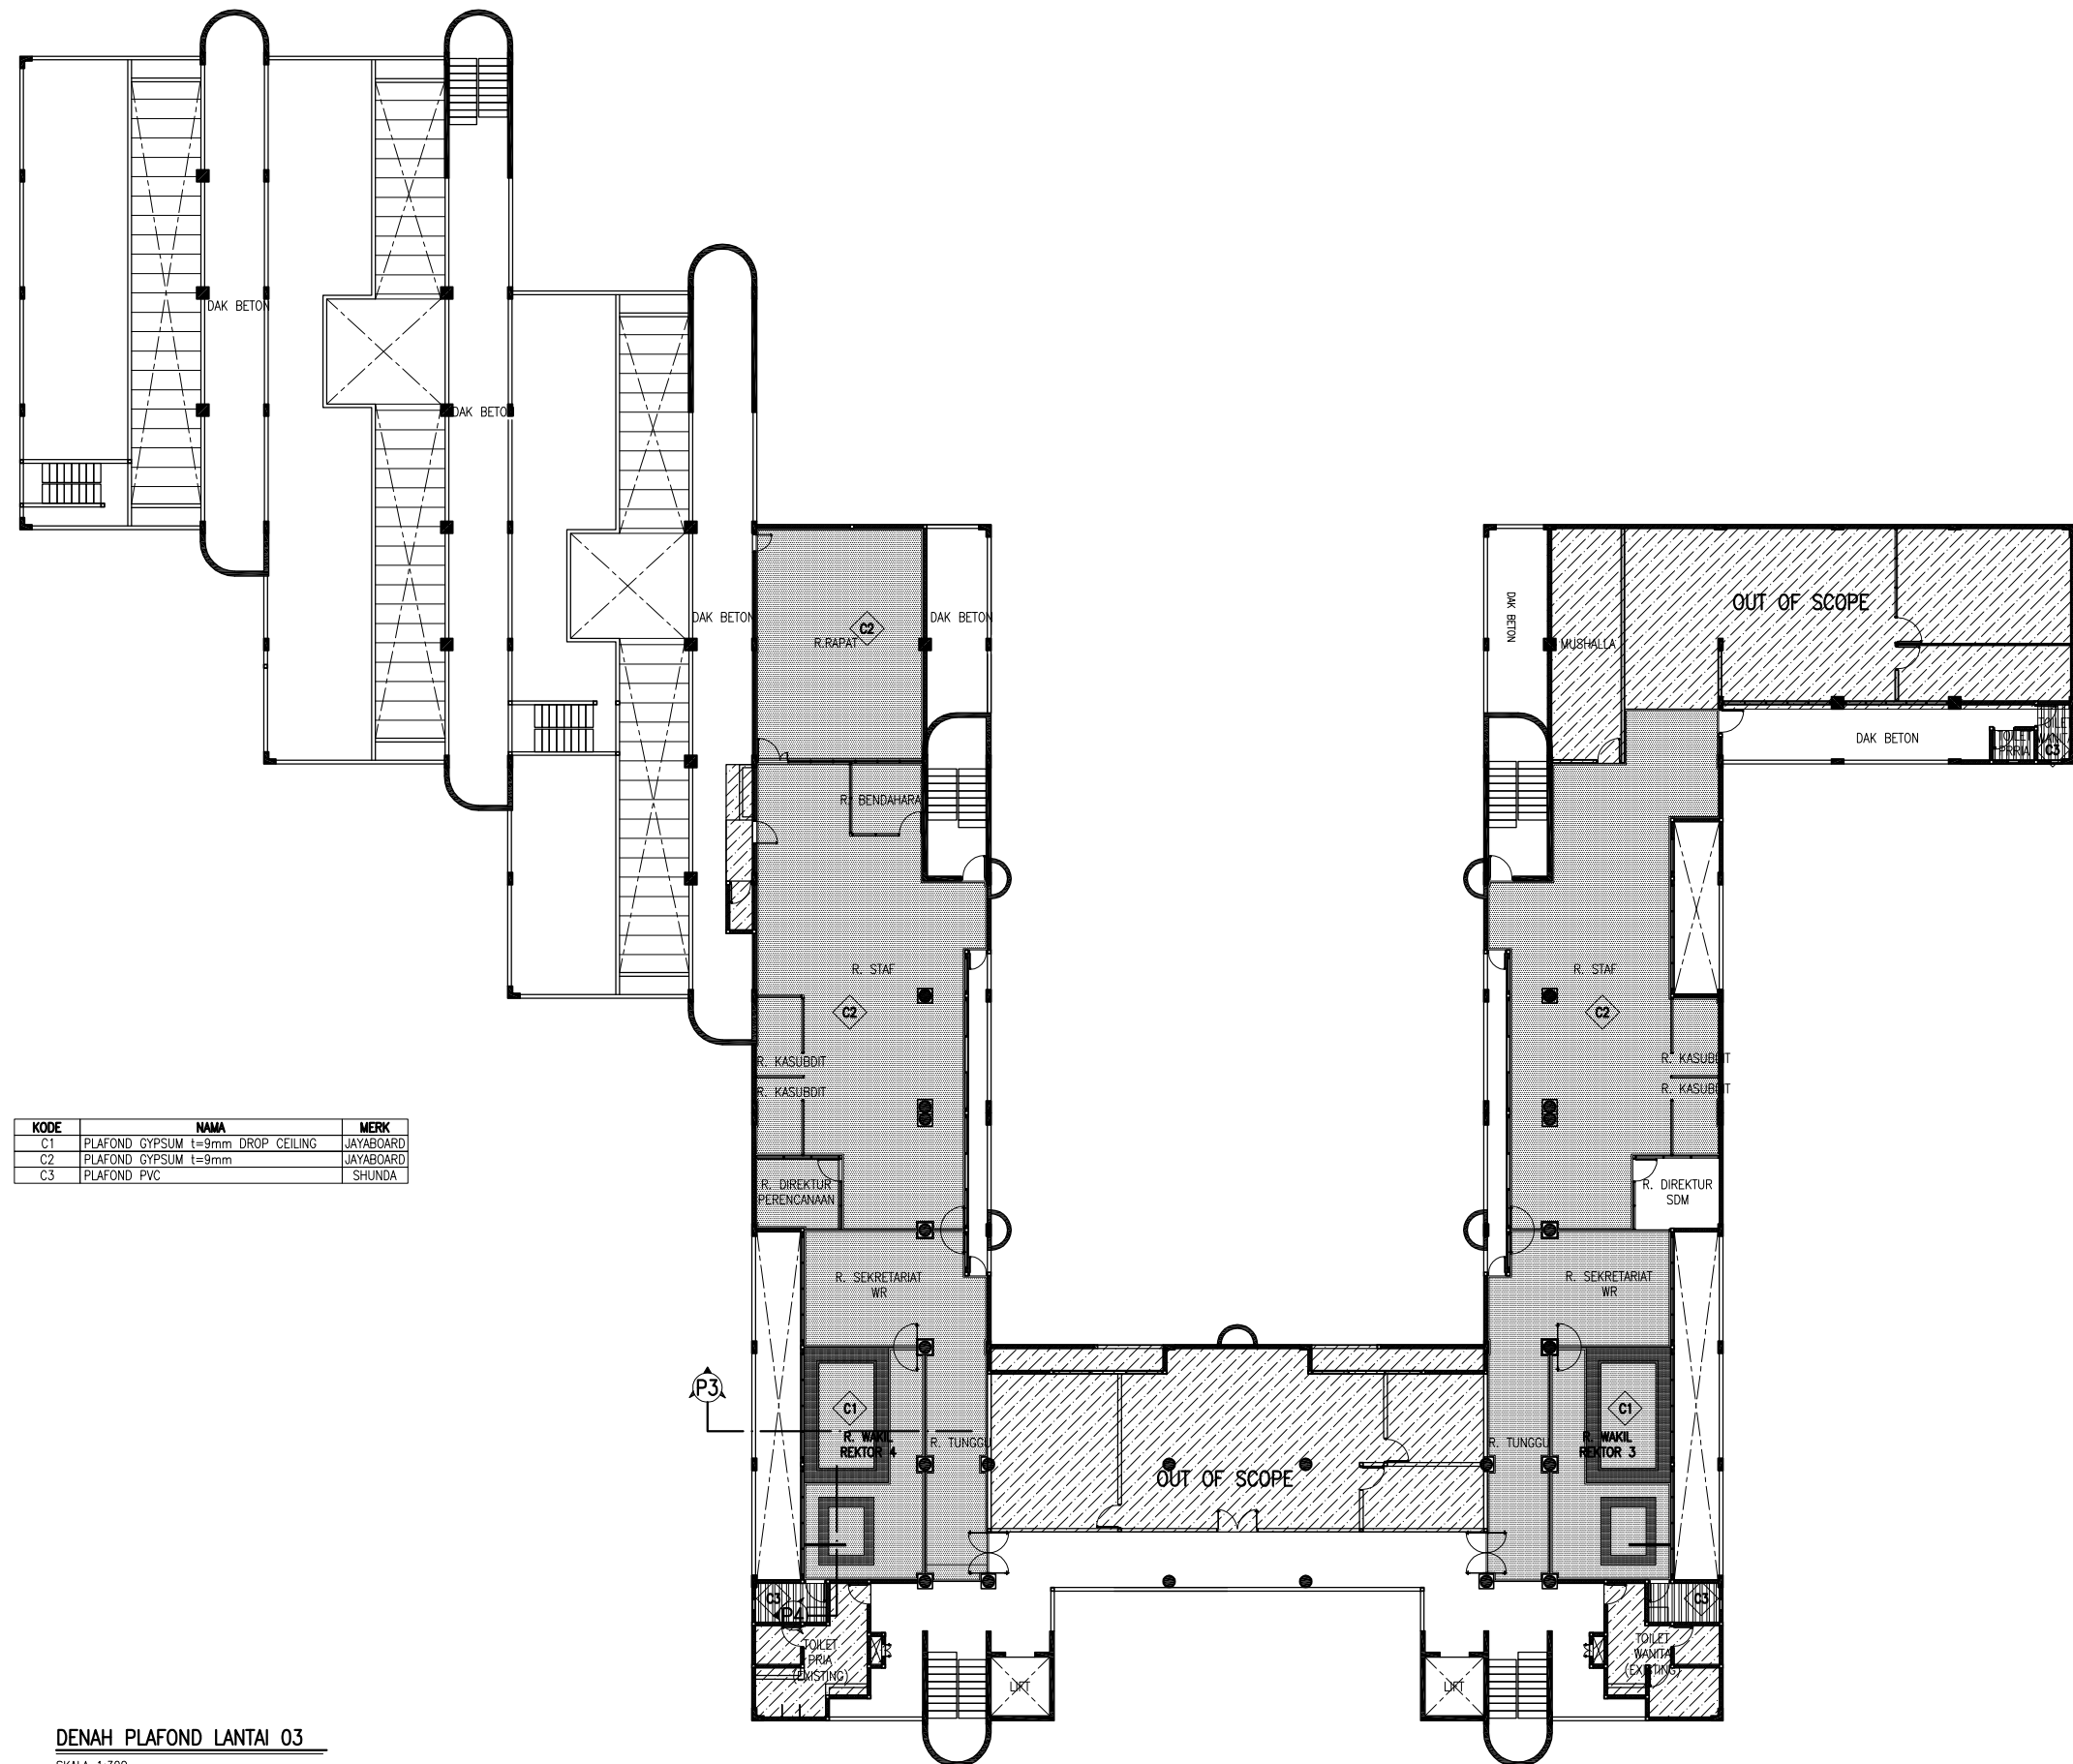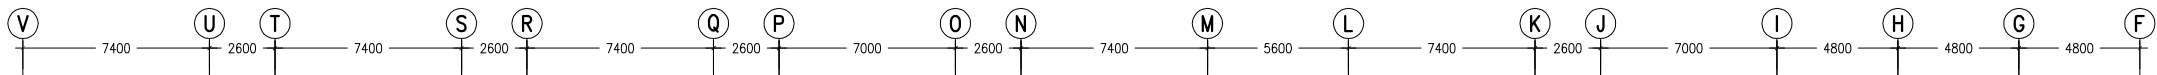

KODE	NAMA	MERK
C1	PLAFOND GYPSUM t=9mm DROP CEILING	JAYABOARD
C2	PLAFOND GYPSUM t=9mm	JAYABOARD
C3	PLAFOND PVC	SHUNDA

DENAH PLAFOND LANTAI 03
SKALA 1:300



KEMENTERIAN RISET, TEKNOLOGI
DAN PENDIDIKAN TINGGI
UNIVERSITAS ANDALAS
Jl. Kampus Limau Manis, Kec. Pauh, Kota Padang, Prov. Sumatera Barat

CATATAN :

KEGIATAN

PEMBANGUNAN SARANA DAN
PRASARANA PERGURUAN TINGGI

PEKERJAAN

DED PEMETAAN RUANGAN REKTORAT
UNIVERSITAS ANDALAS

LOKASI

KAMPUS UNAND - LIMAU MANIS

KONSULTAN PERENCANA



PERSONIL

PARAF

TEAM LEADER	ELDIN, ST. IAI	
AHLI ME	DAHNIAL, ST	
JURU GAMBAR	ADITYA ALFAJRI, ST	

JUDUL GAMBAR

DENAH PLAFOND LT. 03

HALAMAN


SKALA

ARS

012

1:300

2022

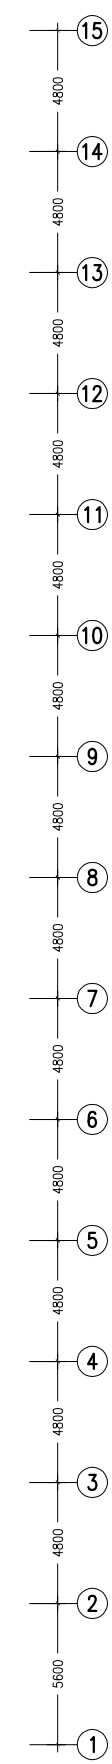

KODE	NAMA	MERK
KR1	KARPET TILE	BY OTHER
V1	VINYL LANTAI	BY OTHER
GR1	GRANITE 40x40 (UNPOLISH)	BY OTHER
K1	KERAMIK 40x40 (POLISH)	BY OTHER

DENAH POLA LANTAI 02
SKALA 1:300

CATATAN :

KEGIATAN

PEMBANGUNAN SARANA DAN PRASARANA PERGURUAN TINGGI

PEKERJAAN

**DED PEMETAAN RUANGAN REKTORAT
UNIVERSITAS ANDALAS**

LOKASI

KAMPUS UNAND - LIMAU MANIS


KONSULTAN PERENCANA

PERSONIL		PARAF
TEAM LEADER	ELDIN, ST. IAI	
AHLI ME	DAHNIAL, ST	
JURU GAMBAR	ADITYA ALFAJRI, ST	

JUDUL GAMBAR

DENAH POLA LANTAI 02

HALAMAN	SKALA
ARS 013	1:300
	2022

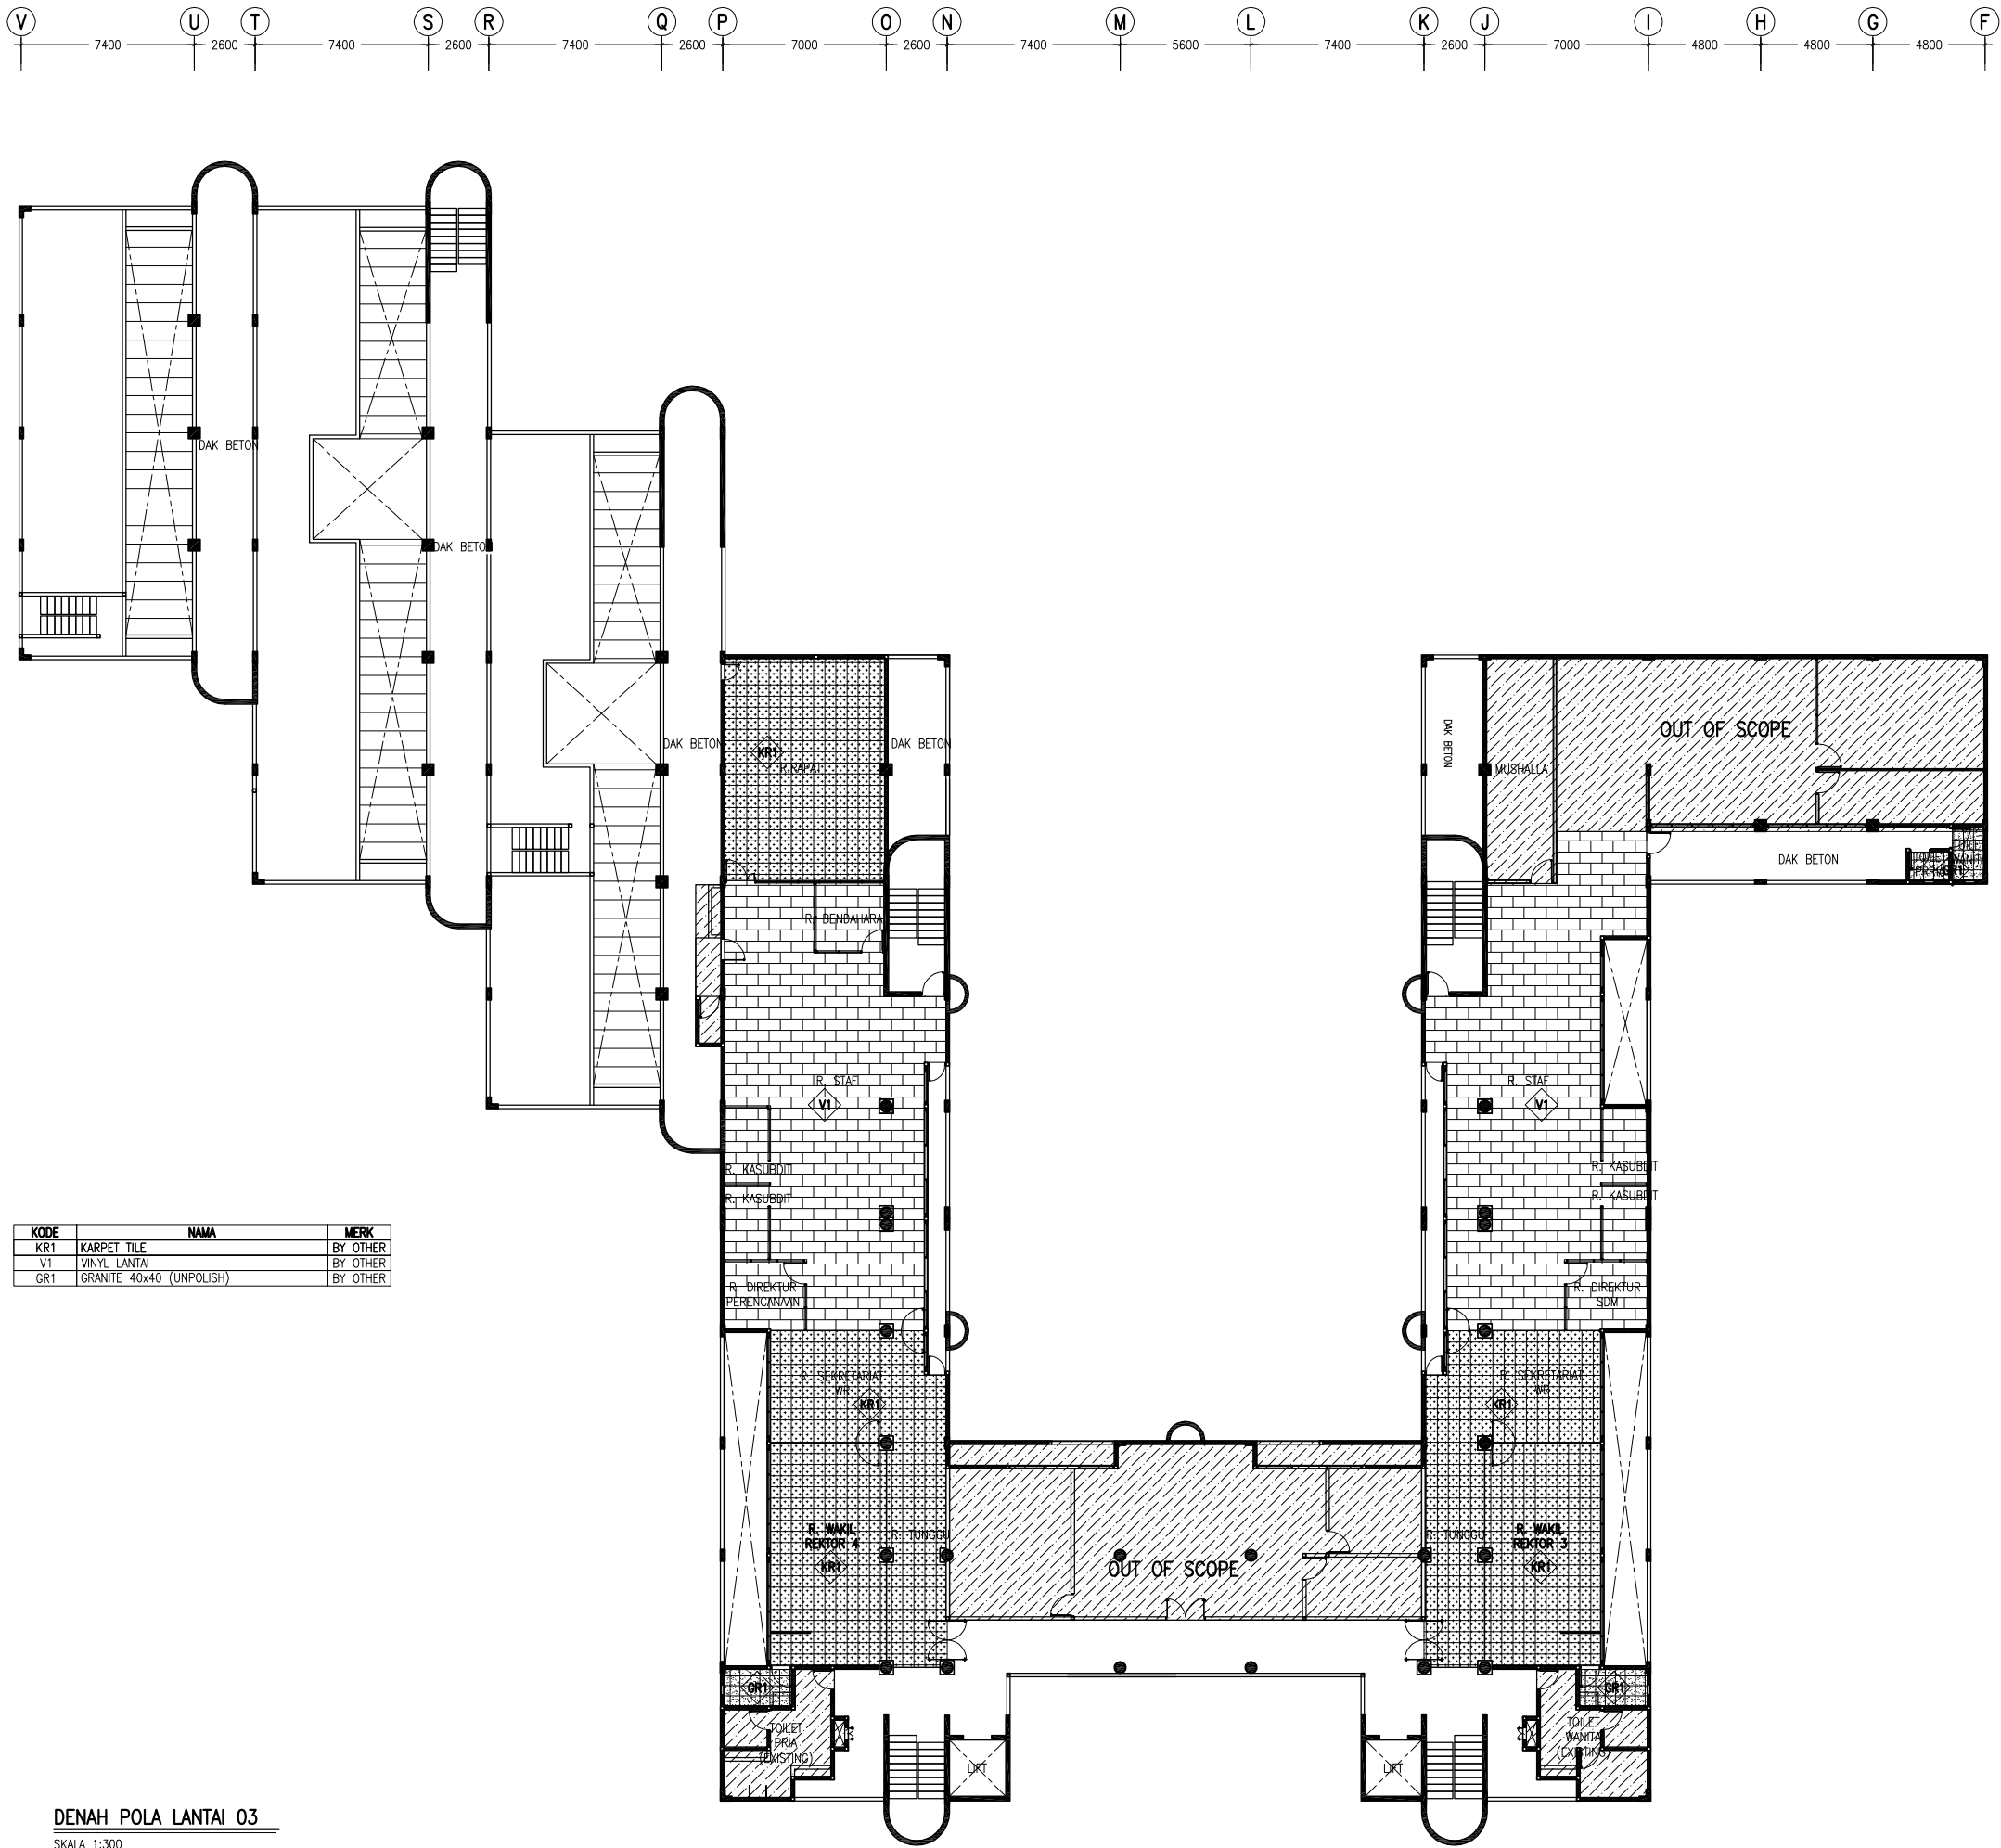

DENAH POLA LANTAI 03
SKALA 1:300



KEMENTERIAN RISET, TEKNOLOGI
DAN PENDIDIKAN TINGGI
UNIVERSITAS ANDALAS
Jl. Kampus Limau Manis, Kec. Pauh, Kota Padang, Prov. Sumatera Barat

CATATAN :

KEGIATAN

PEMBANGUNAN SARANA DAN
PRASARANA PERGURUAN TINGGI

PEKERJAAN

DED PEMETAAN RUANGAN REKTORAT
UNIVERSITAS ANDALAS

LOKASI

KAMPUS UNAND - LIMAU MANIS

KONSULTAN PERENCANA



PERSONIL



PARAF

TEAM LEADER	ELDIN, ST. IAI	
AHLI ME	DAHNIAL, ST	
JURU GAMBAR	ADITYA ALFAJRI, ST	



JUDUL GAMBAR

DENAH POLA LANTAI 03



HALAMAN	SKALA
ARS 014	1:300
	2022

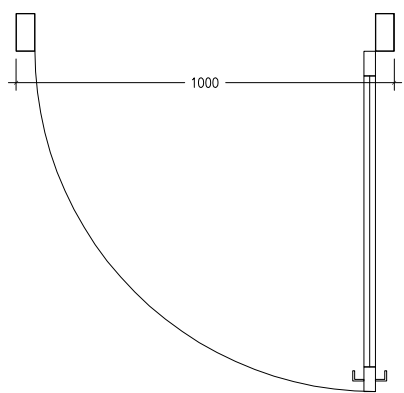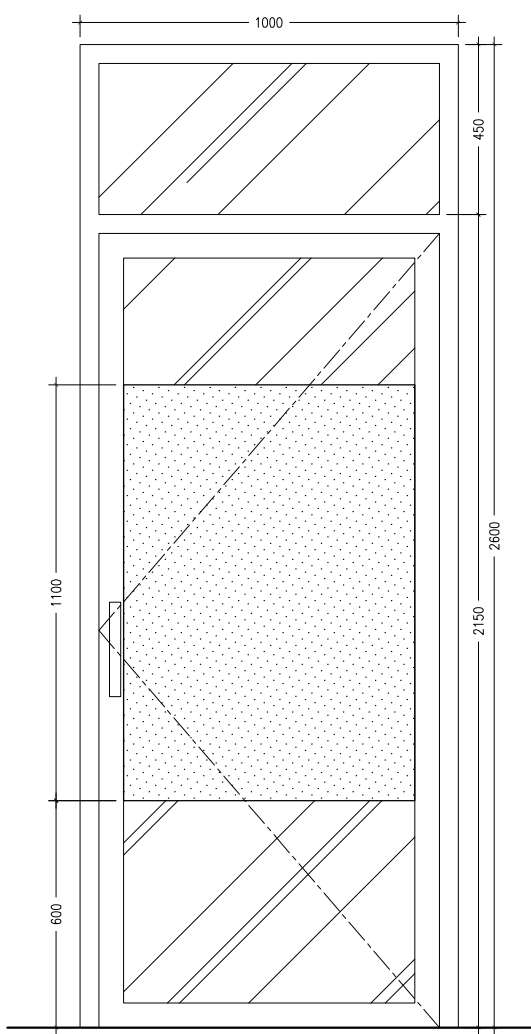



TYPE KUSEN P1	
RANGKA	: Aluminium Alexindo Coating 4"
PANEL	: Kaca Bening t=5mm + Sandblast
ASC	: Kunci, Engsel, Handle
JML. UNIT	KETERANGAN
-	LANTAI 02 & 03
SKALA 1:20	

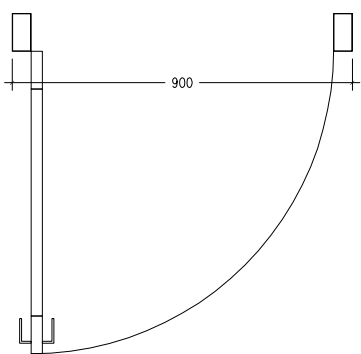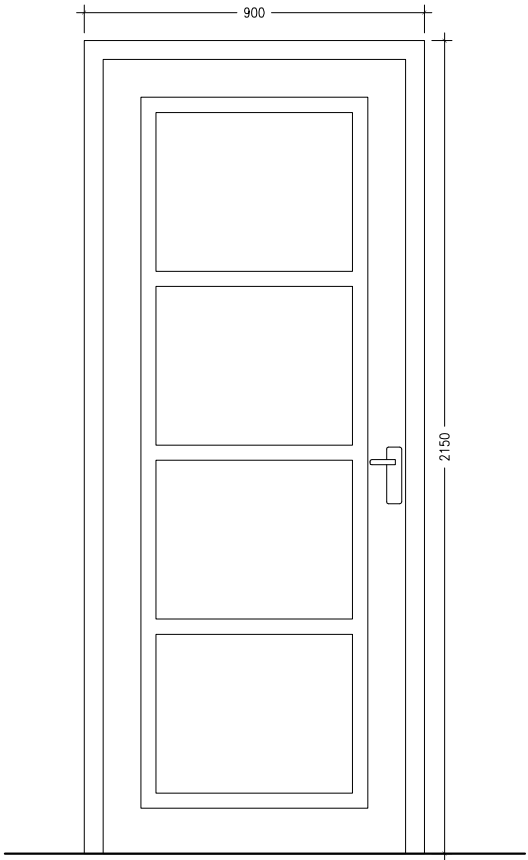

TYPE KUSEN P1A	
RANGKA	: Aluminium Alexindo Coating 4"
PANEL	: Kayu
ASC	: Kunci, Engsel, Handle
JML. UNIT	KETERANGAN
-	LANTAI 02 & 03
SKALA 1:20	

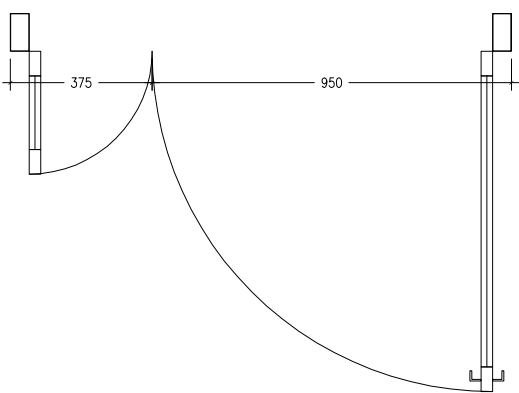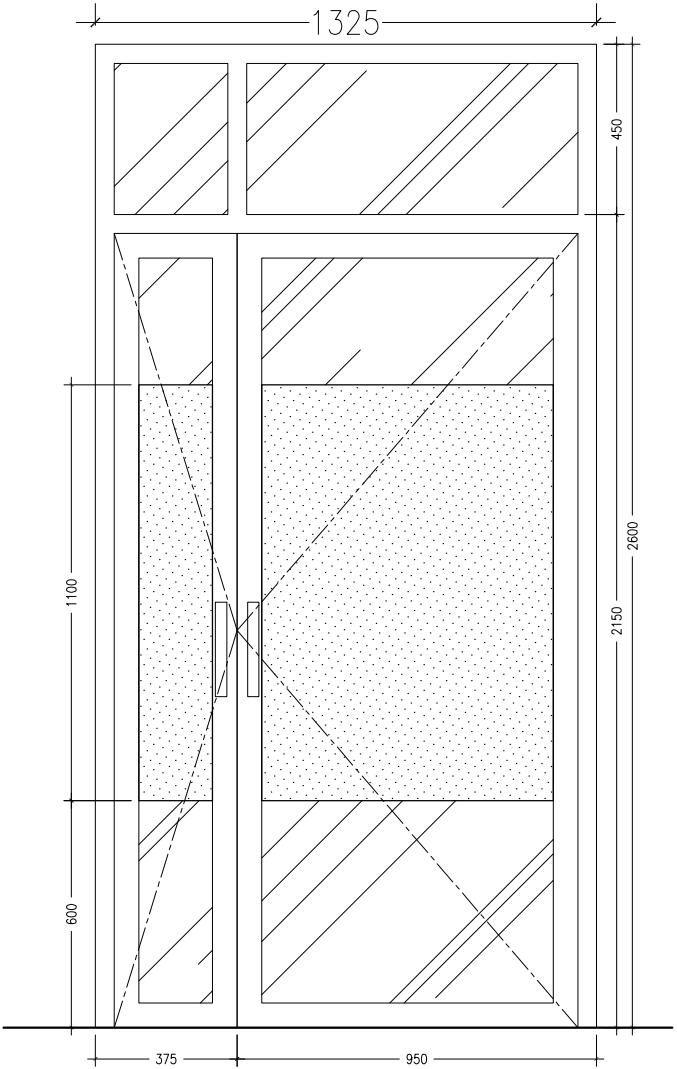

TYPE KUSEN P2	
RANGKA	: Aluminium Alexindo Coating 4"
PANEL	: Kaca Bening t=5mm + Sandblast
ASC	: Kunci, Engsel, Handle
JML. UNIT	KETERANGAN
-	LANTAI 02 & 03
SKALA 1:20	

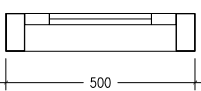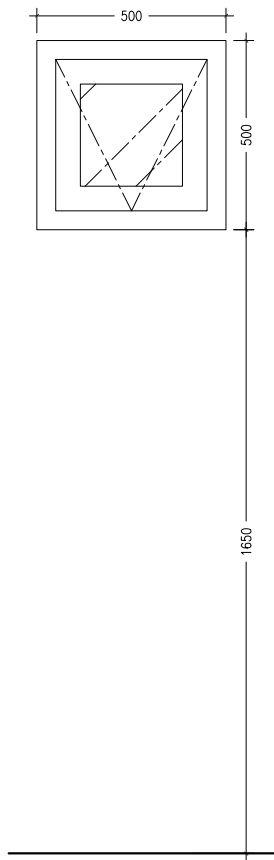

TYPE KUSEN BV	
RANGKA	: Aluminium Alexindo Coating 4"
PANEL	: Kaca Bening t=5mm
ASC	: Kunci, Engsel, Handle
JML. UNIT	KETERANGAN
-	LANTAI 02 & 03
SKALA 1:20	

CATATAN :

KEGIATAN

PEMBANGUNAN SARANA DAN
PRASARANA PERGURUAN TINGGI

PEKERJAAN

DED PEMETAAN RUANGAN REKTORAT
UNIVERSITAS ANDALAS

LOKASI

KAMPUS UNAND - LIMAU MANIS

KONSULTAN PERENCANA




PERSONIL		PARAF
TEAM LEADER	ELDIN, ST. IAI	
AHLI ME	DAHNIAL, ST	
JURU GAMBAR	ADITYA ALFAJRI, ST	

JUDUL GAMBAR


DETAIL KUSEN TYPE
P1, P1A, P2 & BV

HALAMAN	SKALA
ARS	1:20
015	2022

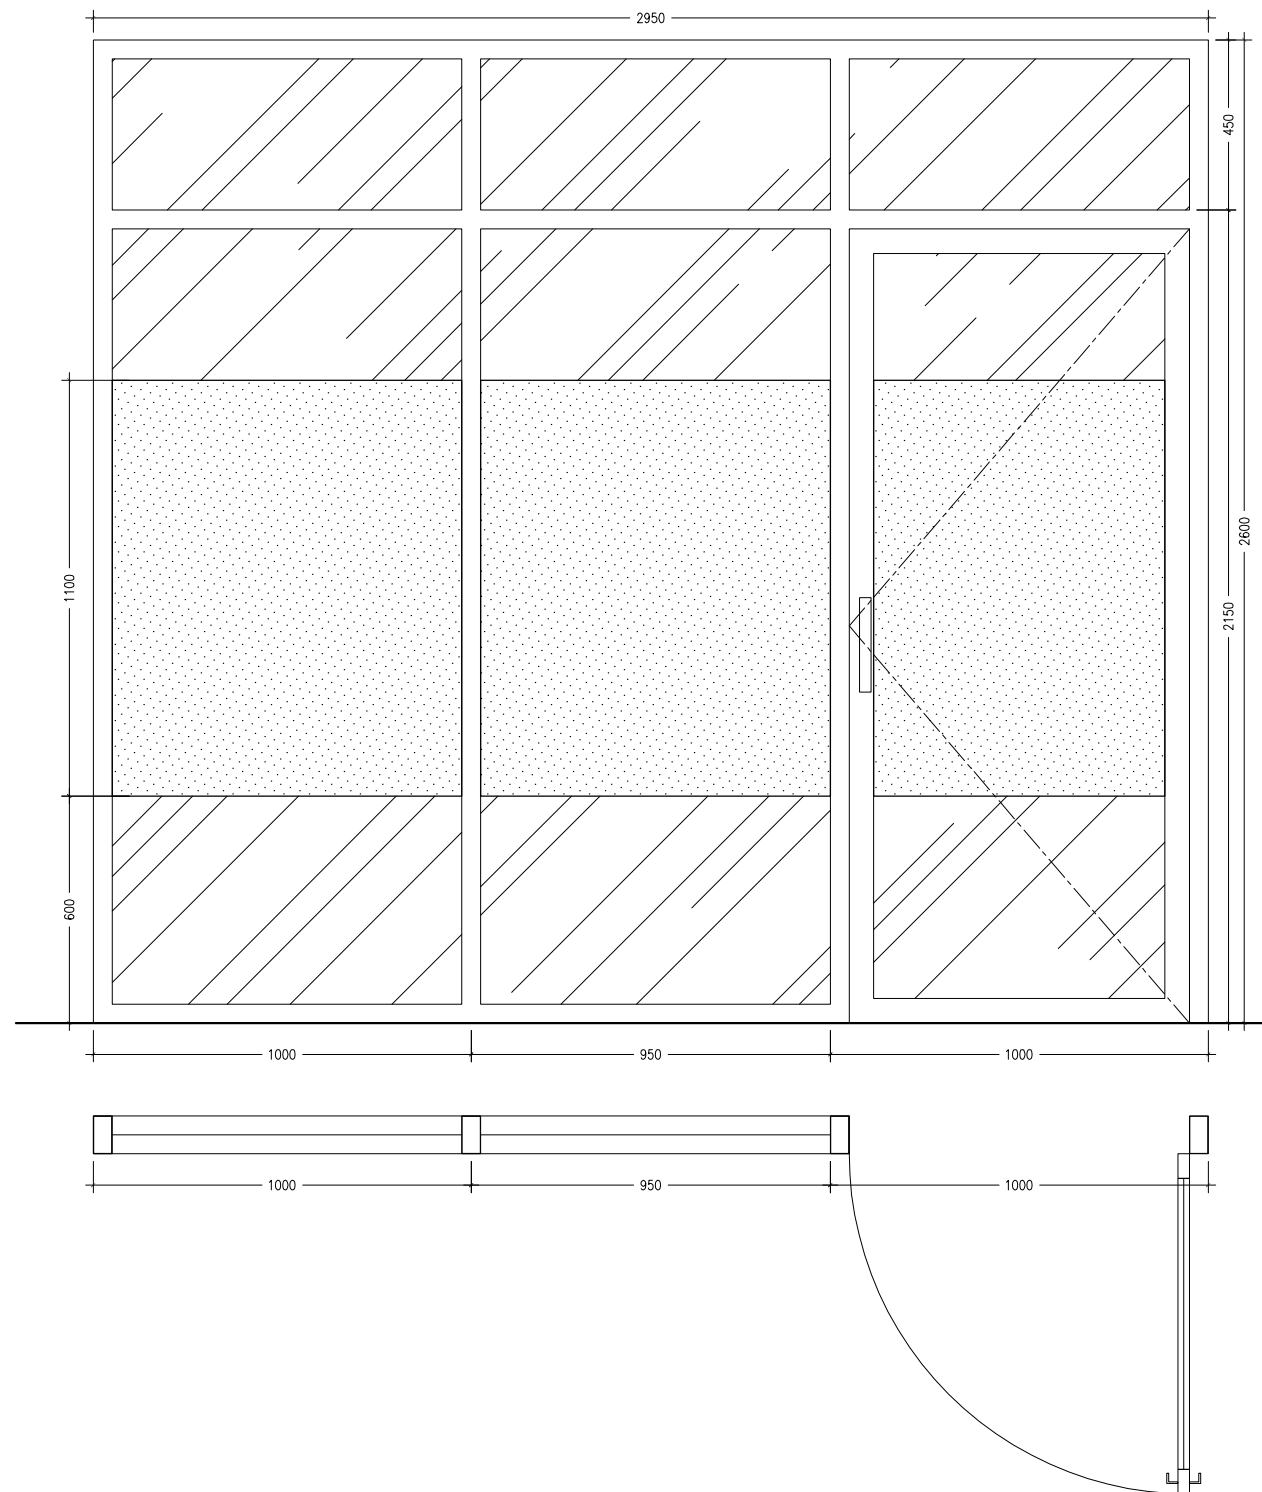

TYPE KUSEN KC3		
RANGKA : Aluminium Alexinda Coating 4"		
PANEL : Kaca Bening t=5mm + Sandblast		
ASC : Kunci, Engsel, Handle		
JML. UNIT		KETERANGAN
-		LANTAI 02 & 03
SKALA 1:20		

 KEMENTERIAN RISET, TEKNOLOGI DAN PENDIDIKAN TINGGI UNIVERSITAS ANDALAS Jl. Kampus Limau Manis, Kec. Pauh, Kota Padang, Prov. Sumatera Barat	
CATATAN :	
KEGIATAN	
PEMBANGUNAN SARANA DAN PRASARANA PERGURUAN TINGGI	
PEKERJAAN	
DED PEMETAAN RUANGAN REKTORAT UNIVERSITAS ANDALAS	
LOKASI	
KAMPUS UNAND - LIMAU MANIS	
KONSULTAN PERENCANA	
 Reka Cipta konsulindo prima, pt Jl. Melati No. 18 Firdausyua Telp. : (0751) 442937 Fax. : (0751) 7082498 - Padang Email : rekacipta.pdg@gmail.com, Banker : Bank Mandiri & Bank Negeri	
PERSONIL	
TEAM LEADER	ELDIN, ST. IAI
AHLI ME	DAHNIAL, ST
JURU GAMBAR	ADITYA ALFAJRI, ST
JUDUL GAMBAR	
DETAIL KUSEN TYPE KC3	
HALAMAN	SKALA
ARS	1:20
016	2022

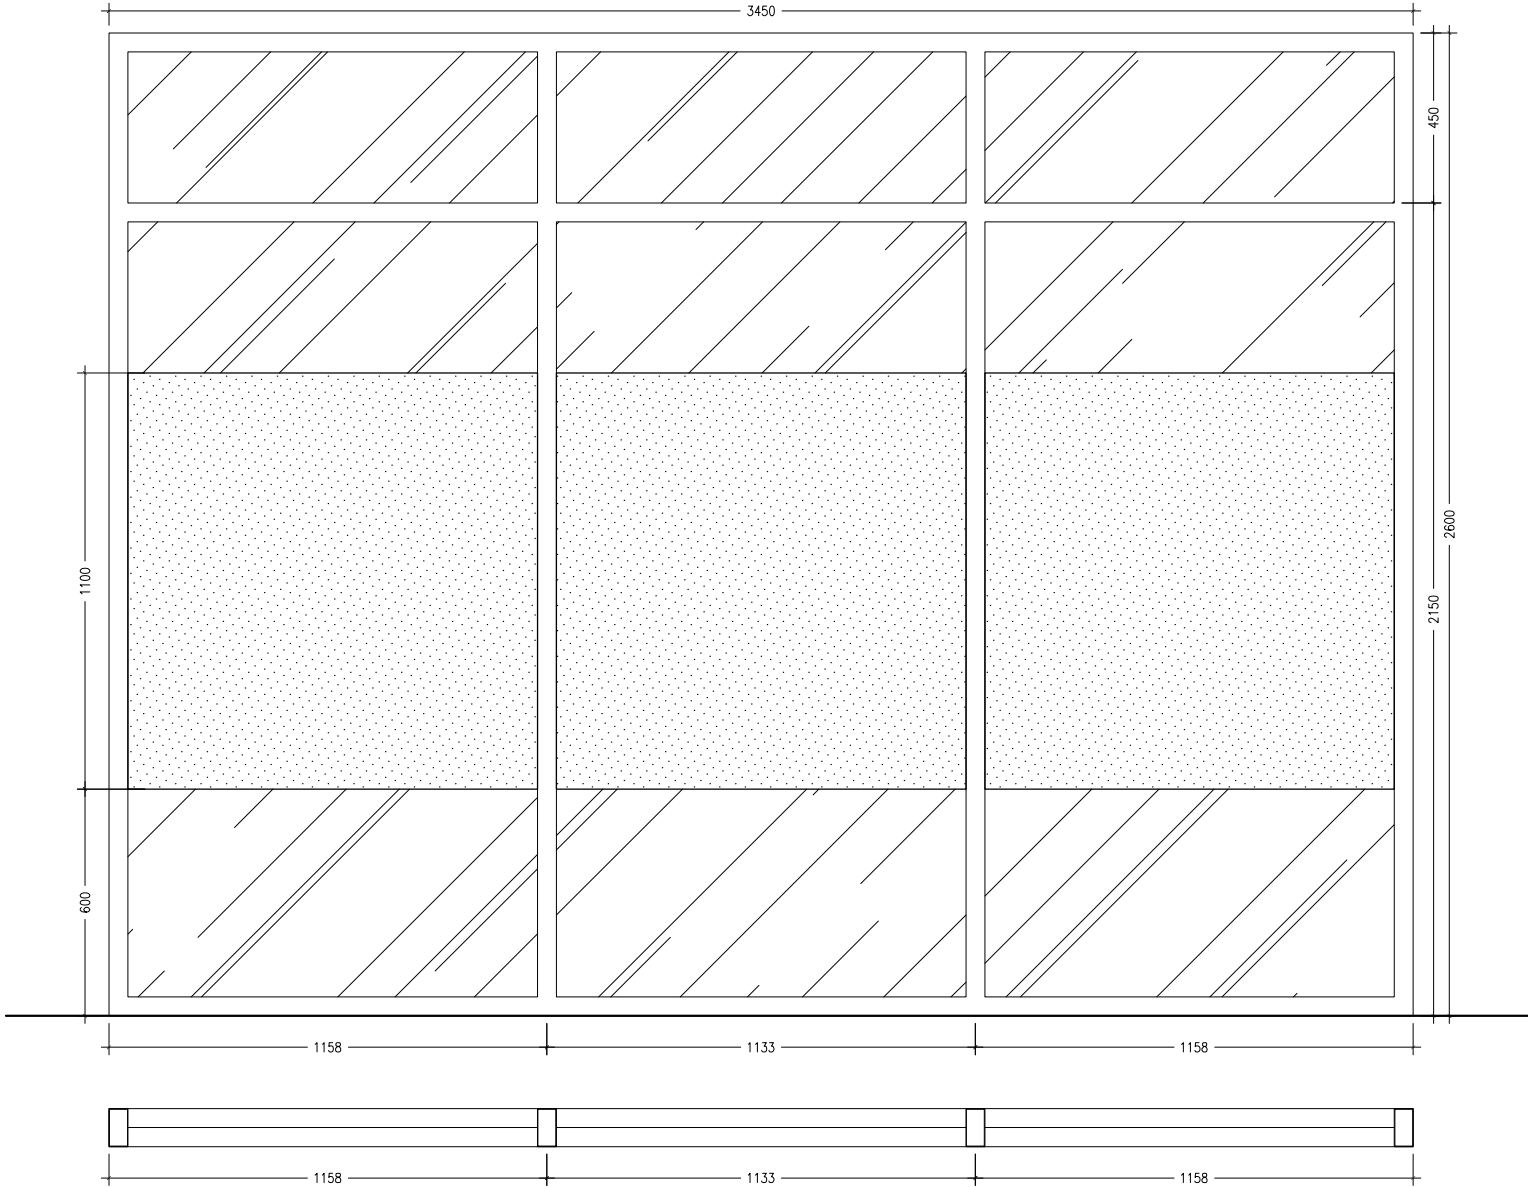

TYPE KUSEN KC3A	
RANGKA	: Aluminium Alexindo Coating 4"
PANEL	: Kaca Bening t=5mm + Sandblast
ASC	: Kunci, Engsel, Handle
JML: UNIT	KETERANGAN
-	LANTAI 02 & 03
SKALA 1:20	



KEMENTERIAN RISET, TEKNOLOGI
DAN PENDIDIKAN TINGGI
UNIVERSITAS ANDALAS
Jl. Kampus Limau Manis, Kec. Pauh, Kota Padang, Prov. Sumatera Barat

CATATAN :

KEGIATAN
PEMBANGUNAN SARANA DAN PRASARANA PERGURUAN TINGGI
PEKERJAAN
DED PEMETAAN RUANGAN REKTORAT UNIVERSITAS ANDALAS
LOKASI
KAMPUS UNAND - LIMAU MANIS
KONSULTAN PERENCANA




Reka Cipta konsulindo prima, pt
Jl. Melati No. 18 Flambohayan Telp. : (0751) 442937 Fax. : (0751) 7082498 - Padang
Email : rekacipta.padang@gmail.com, Banker : Bank Mandiri & Bank Negeri

PERSONIL		PARAF
TEAM LEADER	ELDIN, ST. IAI	
AHLI ME	DAHNIAL, ST	
JURU GAMBAR	ADITYA ALFAJRI, ST	

JUDUL GAMBAR

DETAIL KUSEN TYPE KC3A

HALAMAN	SKALA
ARS	1:20
017	2022

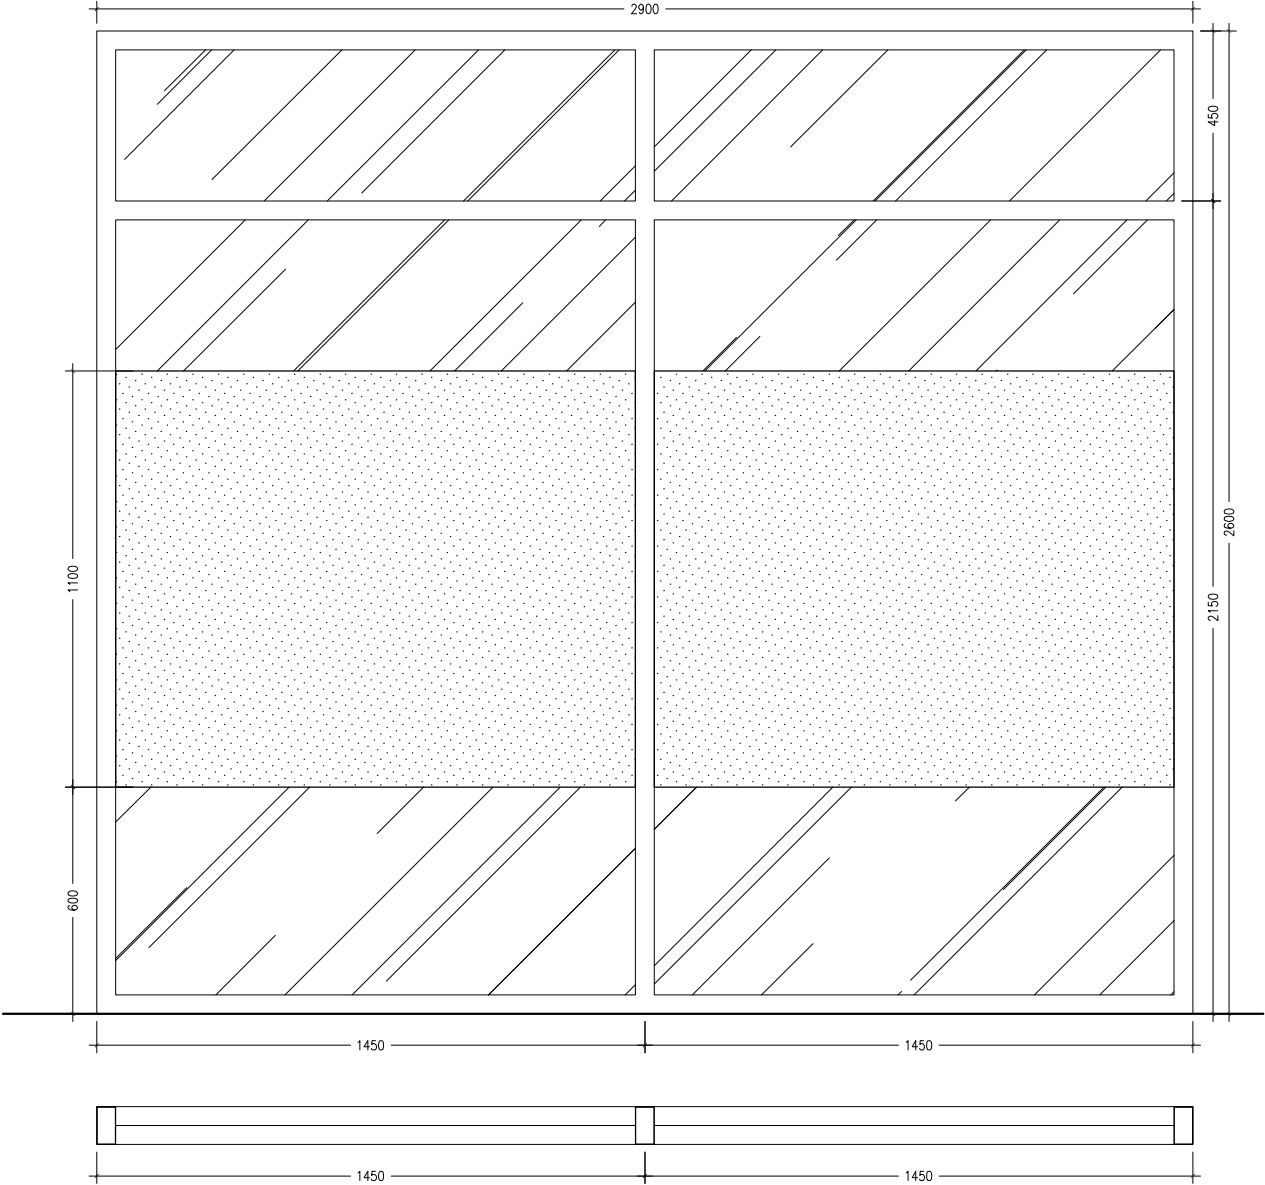

TYPE KUSEN KC2	
RANGKA	: Aluminium Alexindo Coating 4"
PANEL	: Kaca Bening t=5mm + Sandblast
ASC	: Kunci, Engsel, Handle
JML. UNIT	KETERANGAN
-	LANTAI 02 & 03
SKALA 1:20	

CATATAN :

KEGIATAN
PEMBANGUNAN SARANA DAN PRASARANA PERGURUAN TINGGI

PEKERJAAN
DED PEMETAAN RUANGAN REKTORAT UNIVERSITAS ANDALAS

LOKASI
KAMPUS UNAND - LIMAU MANIS


KONSULTAN PERENCANA



PERSONIL		PARAF
TEAM LEADER	ELDIN, ST. IAI	
AHLI ME	DAHNIAL, ST	
JURU GAMBAR	ADITYA ALFAJRI, ST	

JUDUL GAMBAR
DETAIL KUSEN TYPE KC2


HALAMAN	SKALA
ARS 018	1:20
	2022

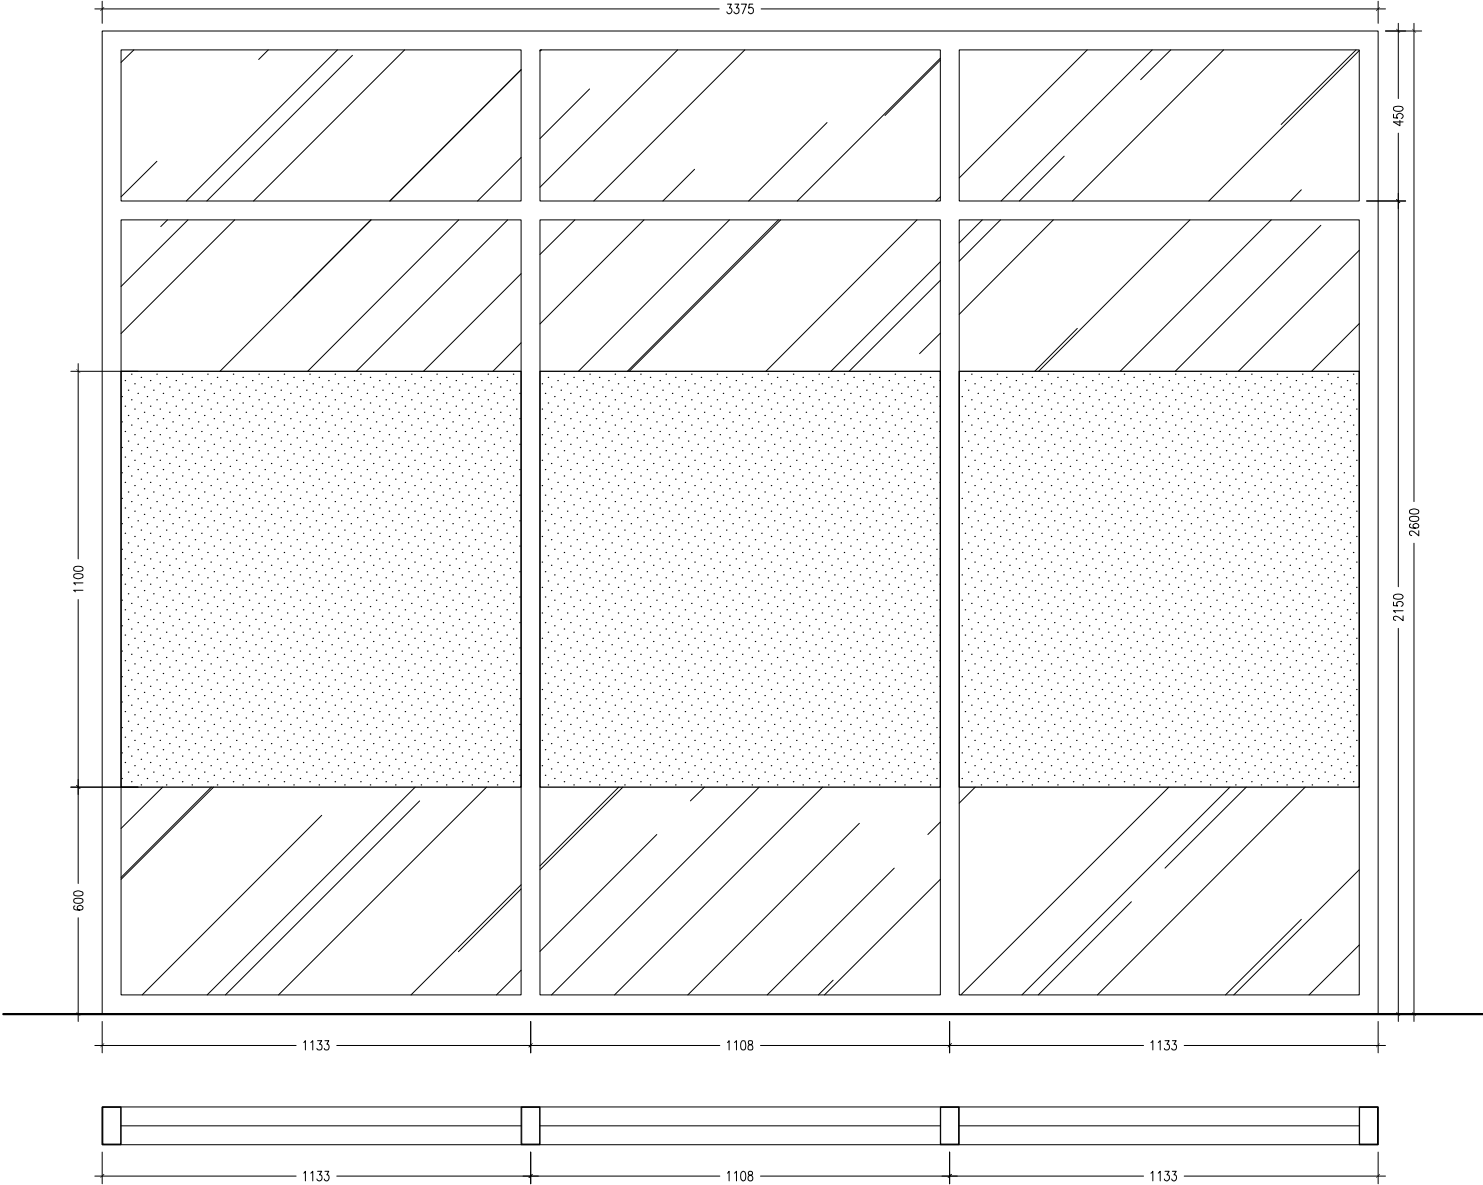

KEMENTERIAN RISET, TEKNOLOGI
DAN PENDIDIKAN TINGGI
UNIVERSITAS ANDALAS
Jl. Kampus Limau Manis, Kec. Pauh, Kota Padang, Prov. Sumatera Barat

CATATAN :

KEGIATAN	
PEMBANGUNAN SARANA DAN PRASARANA PERGURUAN TINGGI	
PEKERJAAN	
DED PEMETAAN RUANGAN REKTORAT UNIVERSITAS ANDALAS	
LOKASI	
KAMPUS UNAND - LIMAU MANIS	
KONSULTAN PERENCANA	
Reka Cipta konsulindo prima, pt Jl. Melati No. 18 Firdausyua Telp. : (0751) 442937 Fax. : (0751) 7082498 - Padang Email : rekacipta.pdg@gmail.com, Banker : Bank Mandiri & Bank Negeri	
PERSONIL	
TEAM LEADER	ELDIN, ST. IAI
AHLI ME	DAHNIAL, ST
JURU GAMBAR	ADITYA ALFAJRI, ST
JUDUL GAMBAR	
DETAIL KUSEN TYPE KC3C	
HALAMAN	SKALA
ARS	1:20
019	2022

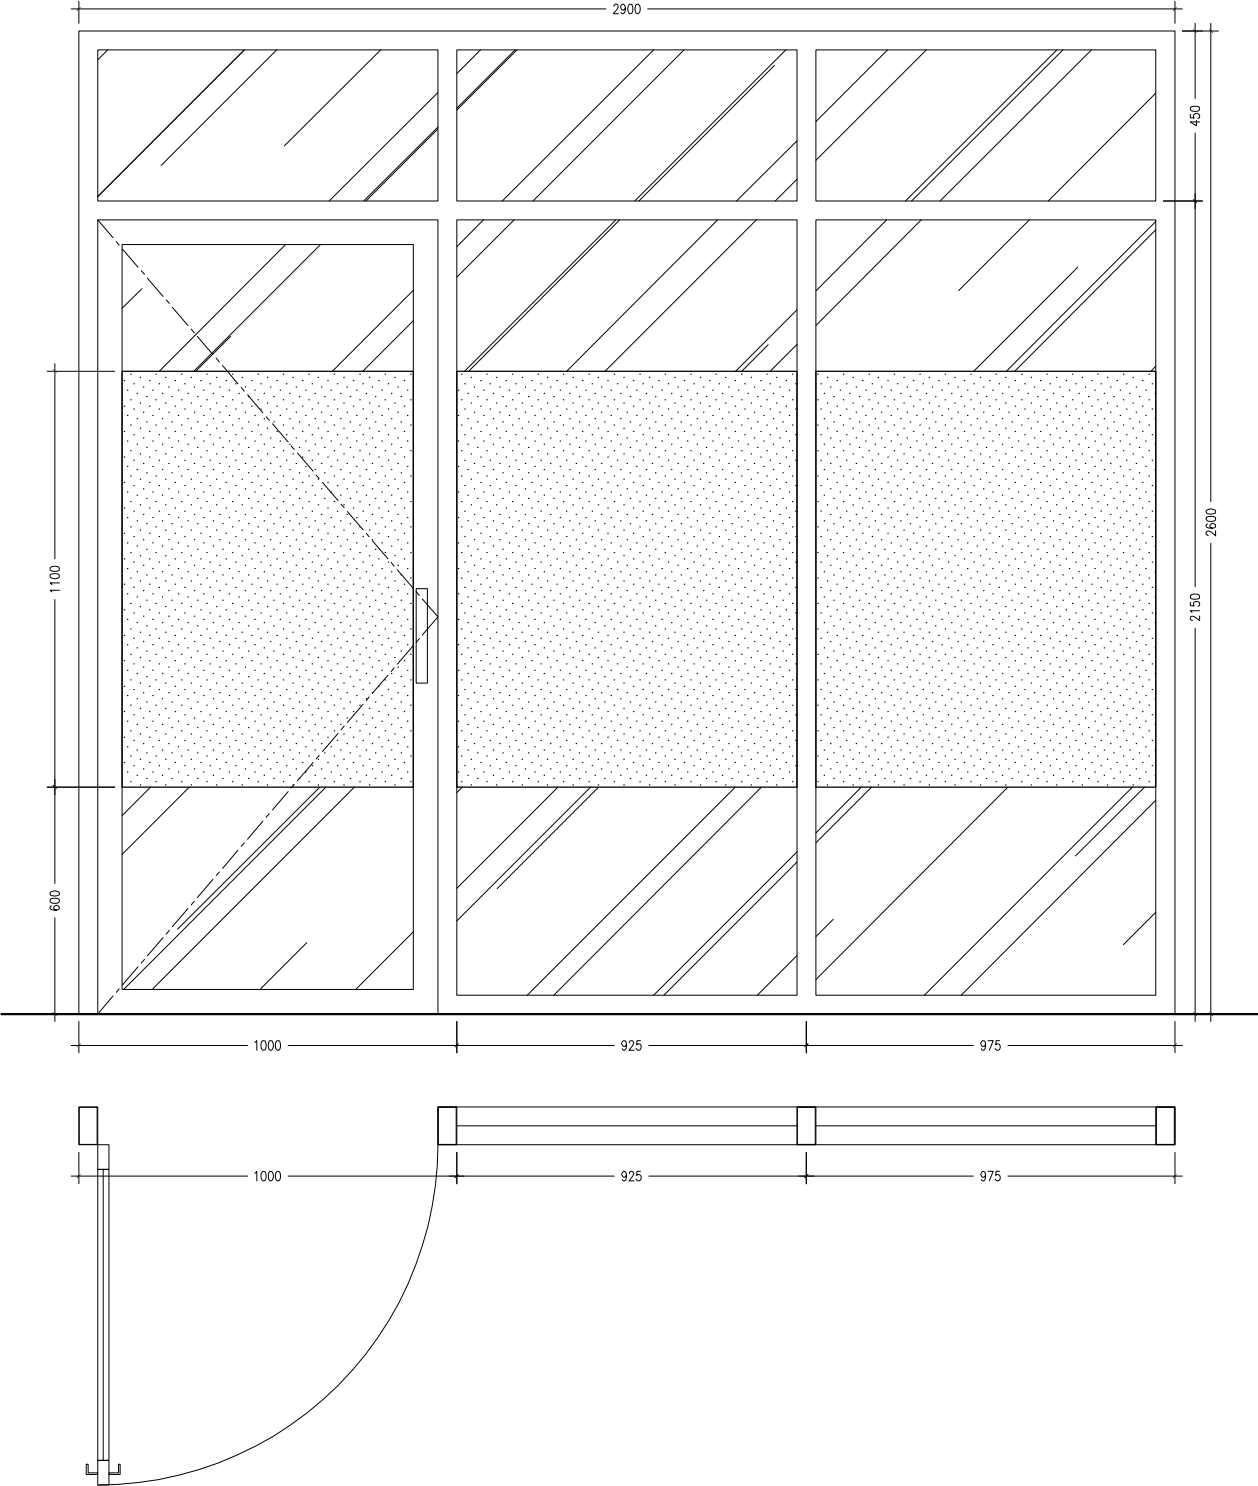


TYPE KUSEN KC3D	
RANGKA	: Aluminium Alexindo Coating 4"
PANEL	: Kaca Bening t=5mm + Sandblast
ASC	: Kunci, Engsel, Handle
JML. UNIT	KETERANGAN
-	LANTAI 02 & 03
SKALA 1:20	



KEMENTERIAN RISET, TEKNOLOGI
DAN PENDIDIKAN TINGGI
UNIVERSITAS ANDALAS
Jl. Kampus Limau Manis, Kec. Pauh, Kota Padang, Prov. Sumatera Barat

CATATAN :


KEGIATAN	
PEMBANGUNAN SARANA DAN PRASARANA PERGURUAN TINGGI	
PEKERJAAN	
DED PEMETAAN RUANGAN REKTORAT UNIVERSITAS ANDALAS	
LOKASI	
KAMPUS UNAND - LIMAU MANIS	
KONSULTAN PERENCANA	
 Jl. Melati No. 18 Firdausyua Telp. : (0751) 442937 Fax. : (0751) 7082498 - Padang Email : rekacipta.pdg@gmail.com, Banker : Bank Mandiri & Bank Negeri	
PERSONIL	
TEAM LEADER	ELDIN, ST. IAI
AHLI ME	DAHNIAL, ST
JURU GAMBAR	ADITYA ALFAJRI, ST
JUDUL GAMBAR	
DETAIL KUSEN TYPE KC3D	
HALAMAN	SKALA
ARS	1:20
020	2022

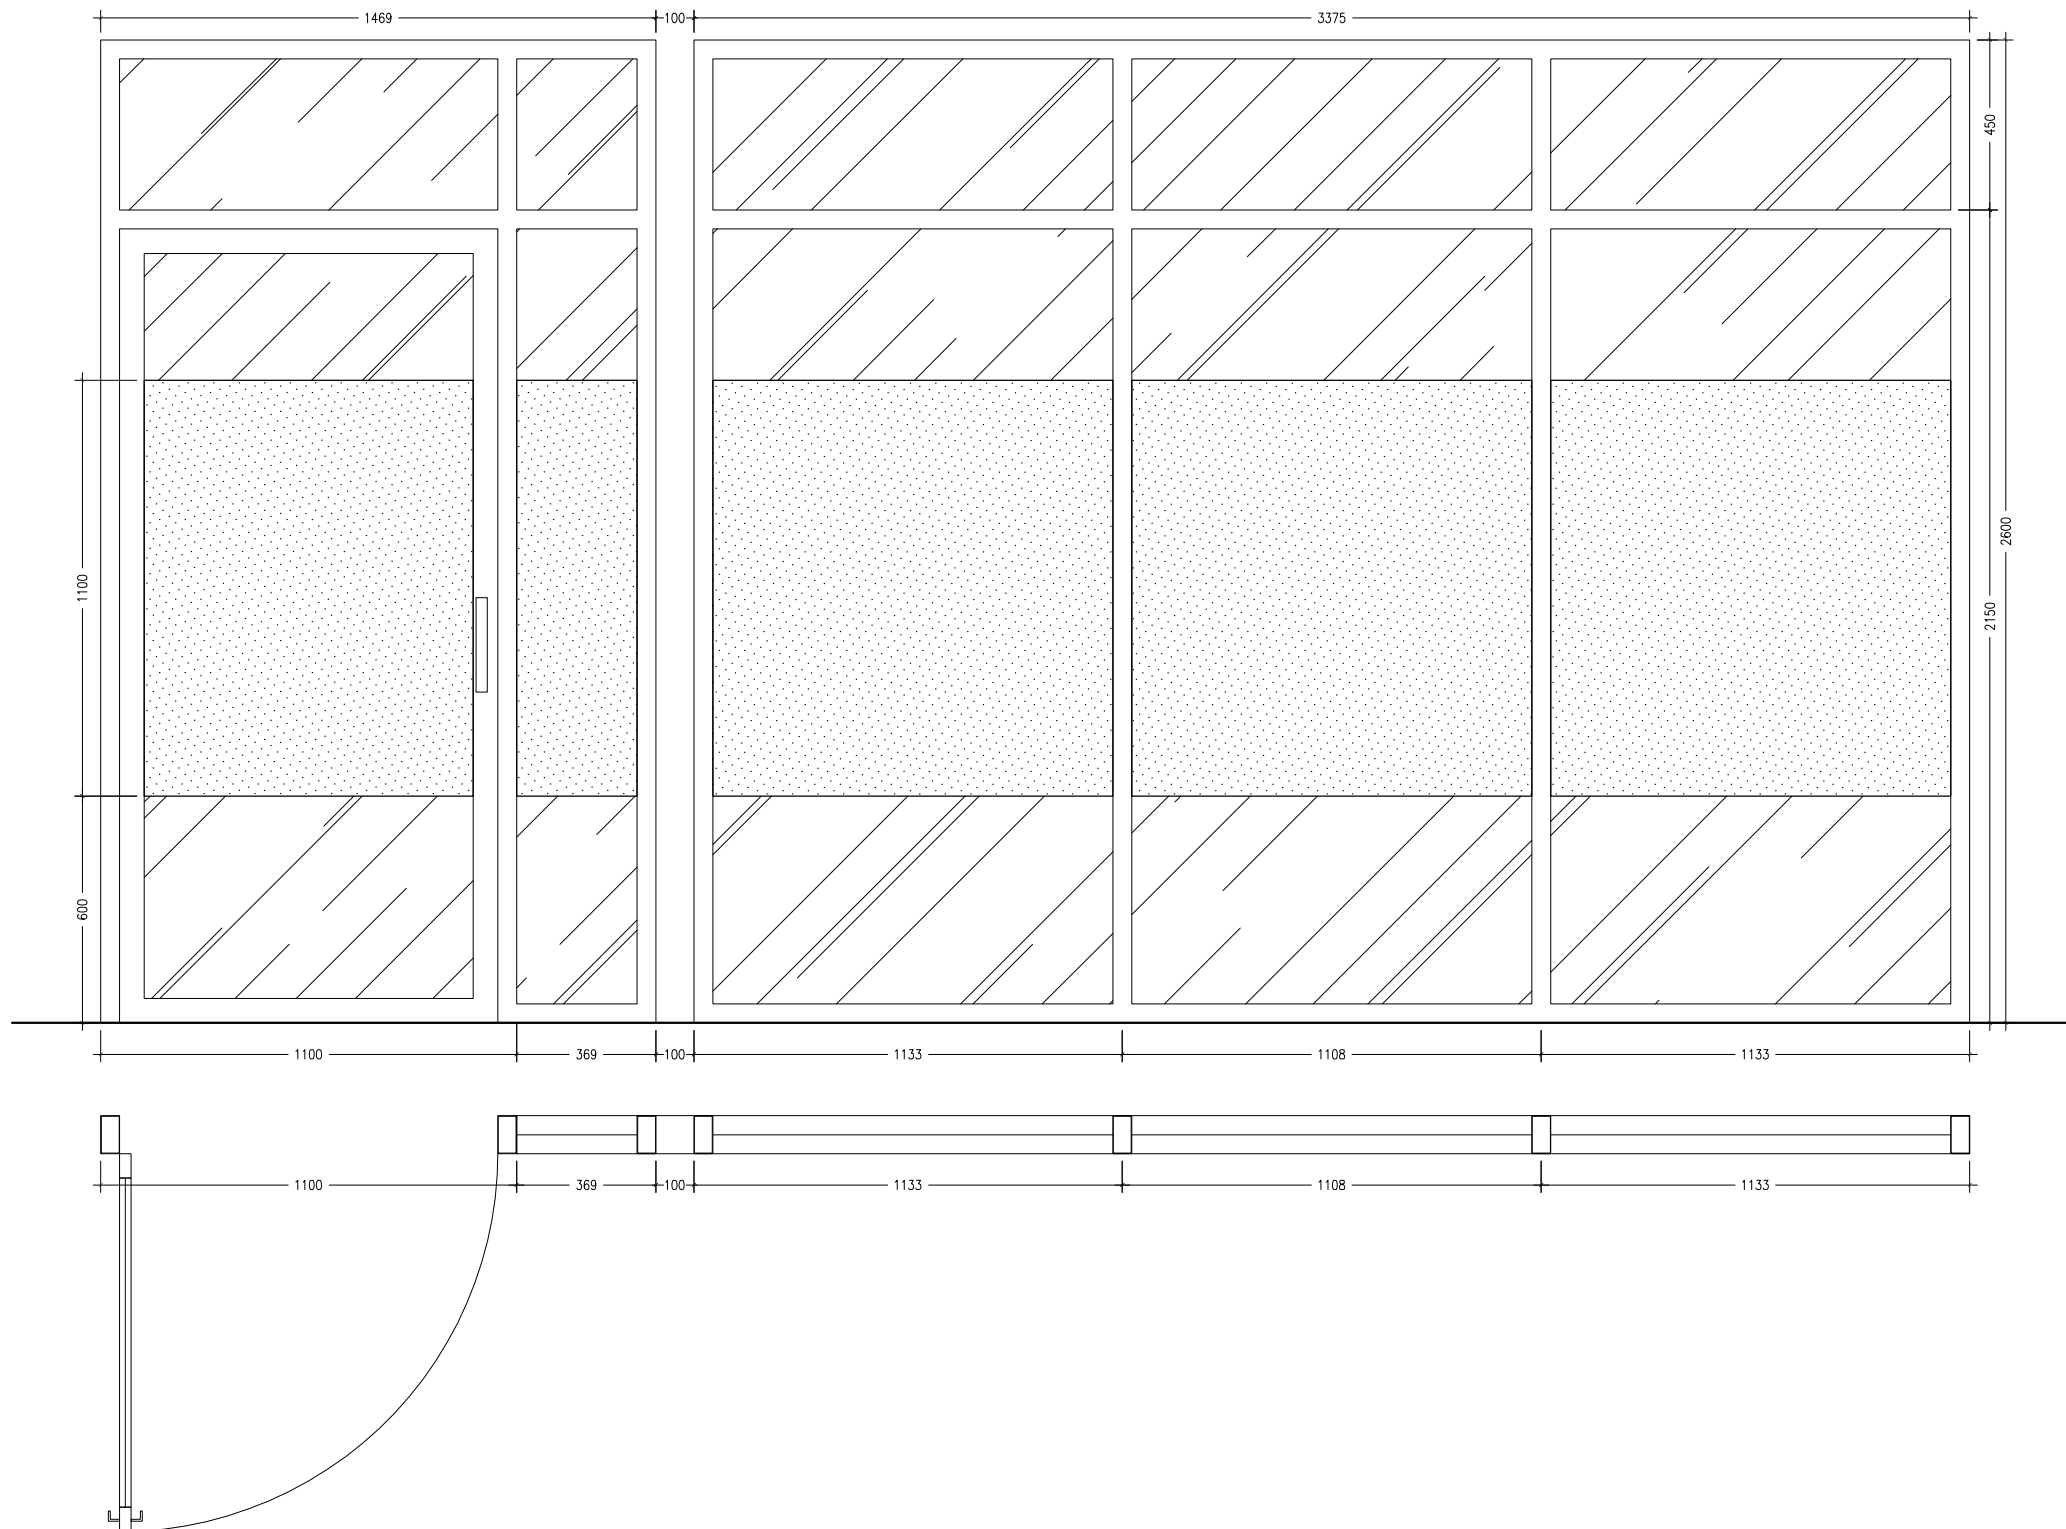

TYPE KUSEN KC4A	
RANGKA	: Aluminium Alexindo Coating 4"
PANEL	: Kaca Bening t=5mm + Sandblast
ASC	: Kunci, Engsel, Handle
JML: UNIT	KETERANGAN
-	LANTAI 02 & 03
SKALA 1:20	

CATATAN :

KEGIATAN	
PEMBANGUNAN SARANA DAN PRASARANA PERGURUAN TINGGI	
PEKERJAAN	
DED PEMETAAN RUANGAN REKTORAT UNIVERSITAS ANDALAS	
LOKASI	
KAMPUS UNAND - LIMAU MANIS	
KONSULTAN PERENCANA	
 Reka Cipta konsulindo prima, pt Jl. Melati No. 18 Fardhoyan Telp. : (0751) 442937 Fax. : (0751) 7082498 - Padang Email : rekacipta.pdg@gmail.com. Banker : Bank Mandiri & Bank Negeri.	
PERSONIL	
TEAM LEADER	ELDIN, ST. IAI
AHLI ME	DAHNIAL, ST
JURU GAMBAR	ADITYA ALFAJRI, ST
JUDUL GAMBAR	
DETAIL KUSEN TYPE KC4A	
HALAMAN	SKALA
ARS	1:20
021	2022

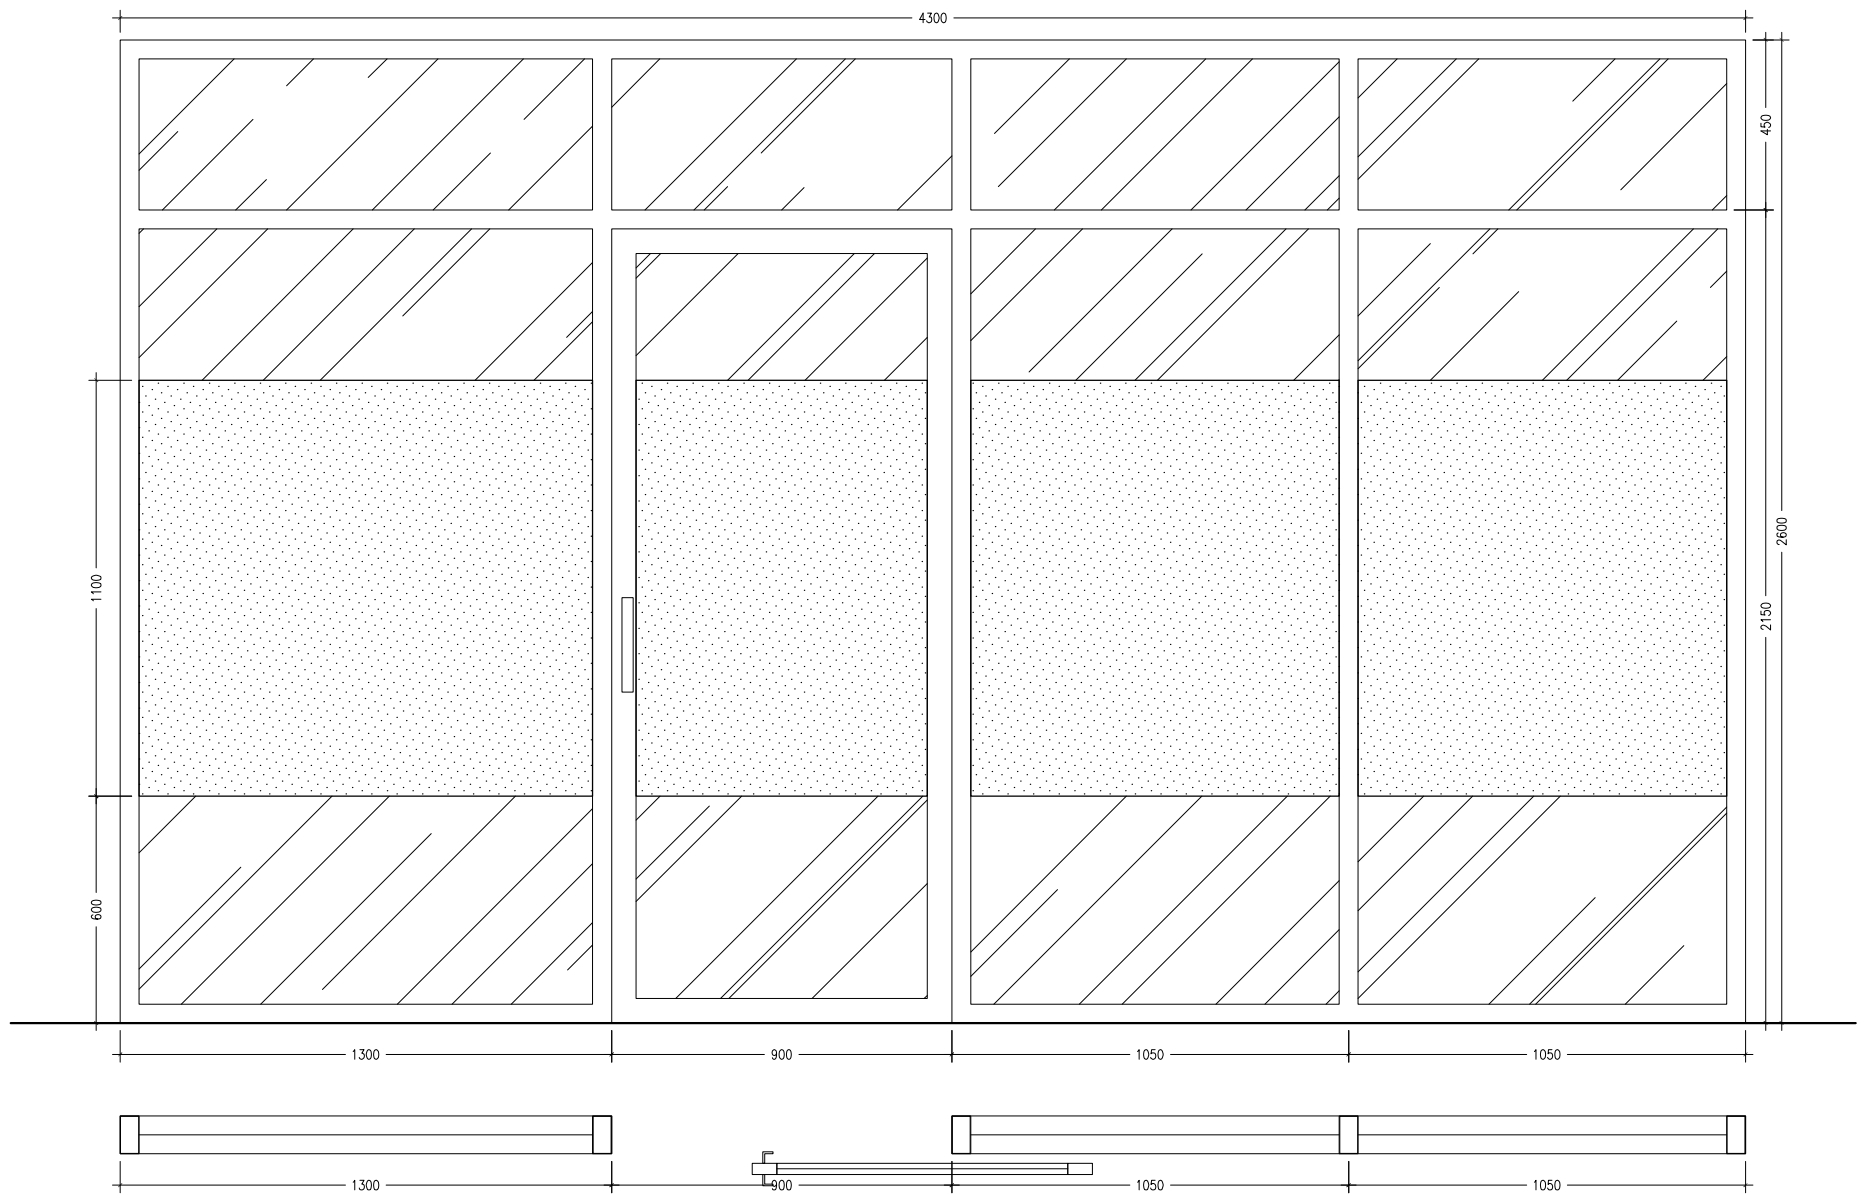

TYPE KUSEN KC4B	
RANGKA	: Aluminium Alexindo Coating 4"
PANEL	: Kaca Bening t=5mm + Sandblast
ASC	: Kunci, Engsel, Handle
JML: UNIT	KETERANGAN
-	LANTAI 02 & 03
SKALA 1:20	



KEMENTERIAN RISET, TEKNOLOGI
DAN PENDIDIKAN TINGGI
UNIVERSITAS ANDALAS
Jl. Kampus Limau Manis, Kec. Pauh, Kota Padang, Prov. Sumatera Barat

CATATAN :

KEGIATAN
PEMBANGUNAN SARANA DAN PRASARANA PERGURUAN TINGGI
PEKERJAAN
DED PEMETAAN RUANGAN REKTORAT UNIVERSITAS ANDALAS
LOKASI
KAMPUS UNAND - LIMAU MANIS
KONSULTAN PERENCANA






PERSONIL		PARAF
TEAM LEADER	ELDIN, ST. IAI	
AHLI ME	DAHNIAL, ST	
JURU GAMBAR	ADITYA ALFAJRI, ST	

JUDUL GAMBAR

DETAIL KUSEN TYPE KC4B

HALAMAN	SKALA
ARS	1:20
022	2022

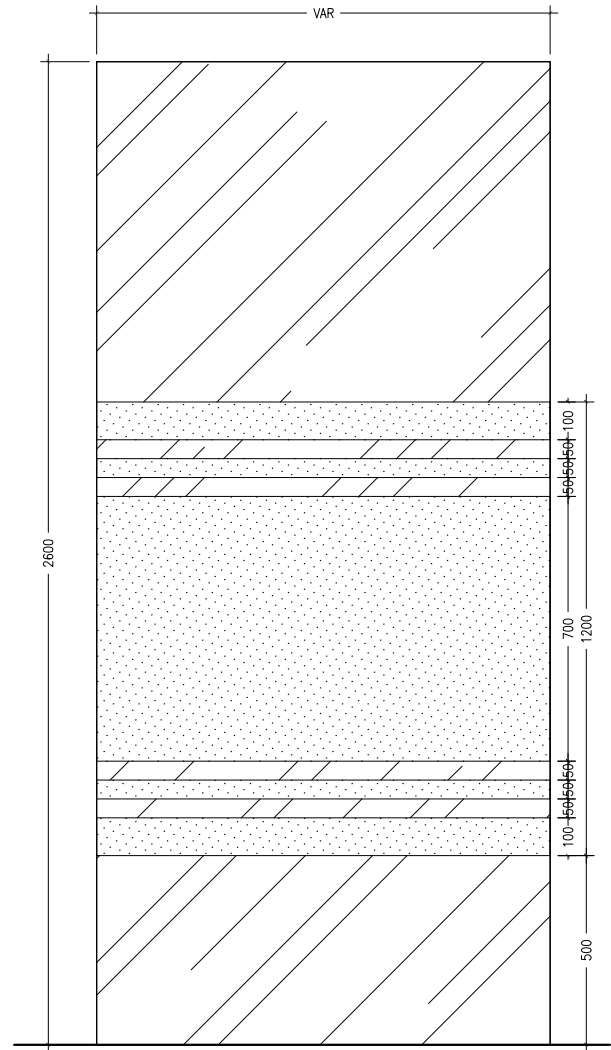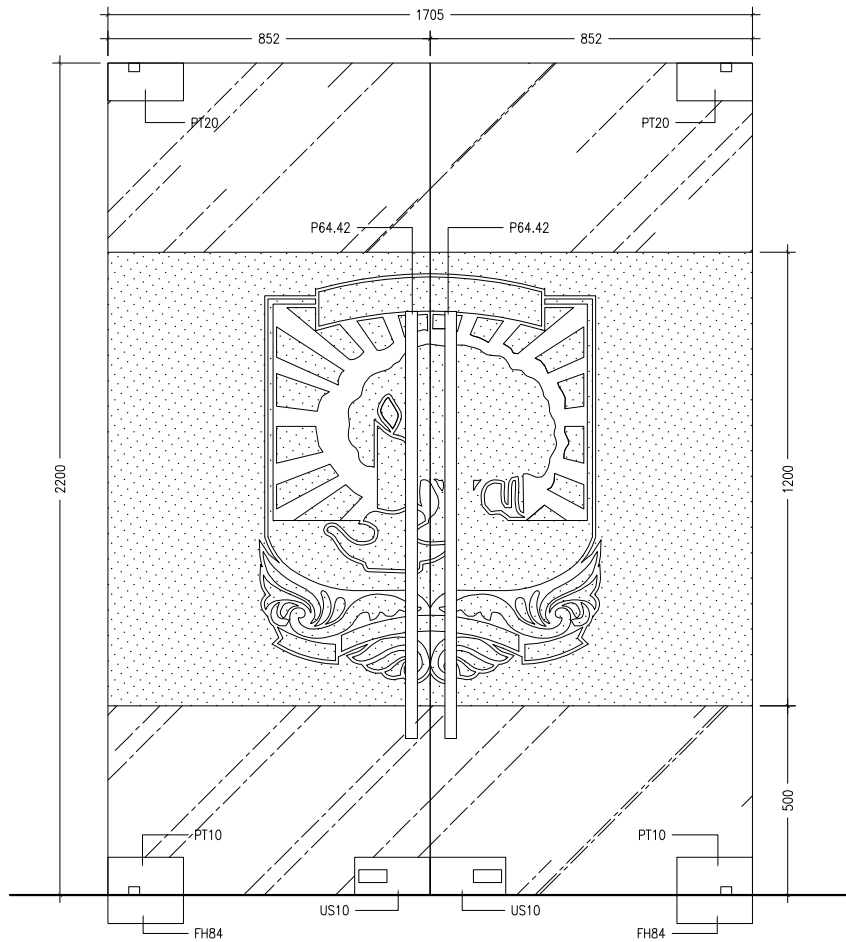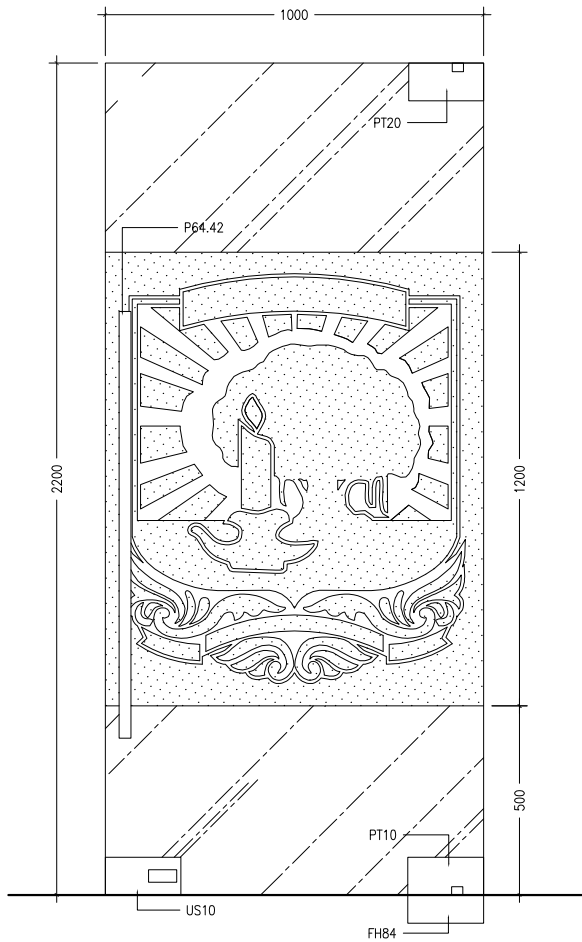

TIPIKAL TEMPERED GLASS	
RANGKA	: Frameless
PINTU	: Kaca Tempered (Merk Asahimas) t 12 mm + Sandblast
ASC	:
JML. UNIT	KETERANGAN
-	LANTAI 02 & 03
SKALA 1:20	

DETAIL TYPE FL1	
RANGKA	: Frameless
PINTU	: Kaca Tempered Frameless (Merk Asahimas) t 12 mm
ASC	: Handle Solid + Pengunci (Merk Dekkson)
JML. UNIT	KETERANGAN
-	LANTAI 02 & 03
SKALA 1:20	

DETAIL TYPE FL2	
RANGKA	: Frameless
PINTU	: Kaca Tempered Frameless (Merk Asahimas) t 12 mm
ASC	: Handle Solid + Pengunci (Merk Dekkson)
JML. UNIT	KETERANGAN
-	LANTAI 02 & 03
SKALA 1:20	



KEMENTERIAN RISET, TEKNOLOGI
DAN PENDIDIKAN TINGGI
UNIVERSITAS ANDALAS
Jl. Kampus Limau Manis, Kec. Pauh, Kota Padang, Prov. Sumatera Barat


CATATAN :

KEGIATAN
PEMBANGUNAN SARANA DAN PRASARANA PERGURUAN TINGGI
PEKERJAAN
DED PEMETAAN RUANGAN REKTORAT UNIVERSITAS ANDALAS
LOKASI
KAMPUS UNAND - LIMAU MANIS
KONSULTAN PERENCANA





PERSONIL		PARAF
TEAM LEADER	ELDIN, ST. IAI	
AHLI ME	DAHNIAL, ST	
JURU GAMBAR	ADITYA ALFAJRI, ST	

JUDUL GAMBAR	
DETAIL FL1 & FL2	
HALAMAN	SKALA
ARS	1:20
023	2022

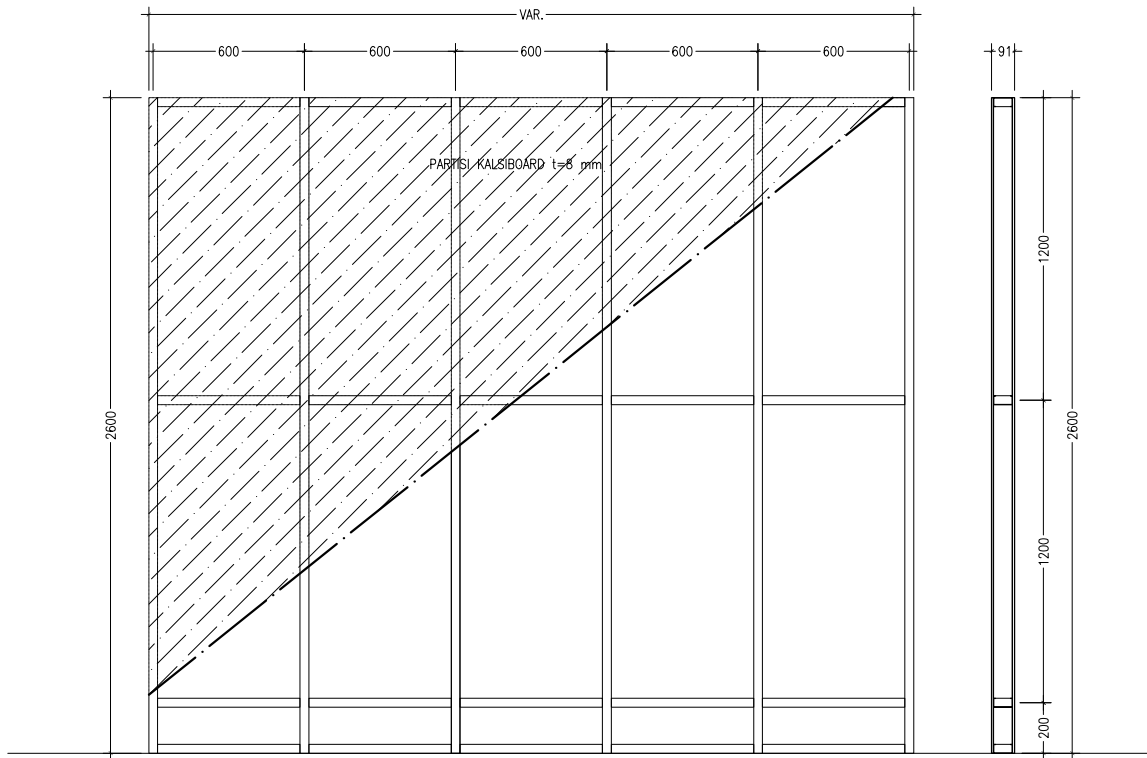

DETAIL PARTISI T=2.6M
SKALA 1:30


RANGKA PARTISI KALSIBOARD	
HORIZONTAL BALOK	: Baja Ringan C75.75 @1200mm
VERTIKAL BALOK	: Baja Ringan C75.75 @600mm
PARTISI	: Kalsiboard t=8mm
ASC	: Sekrup/ Baut Baja Ringan

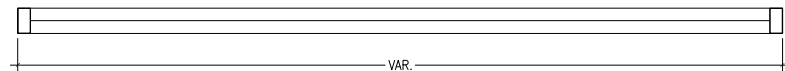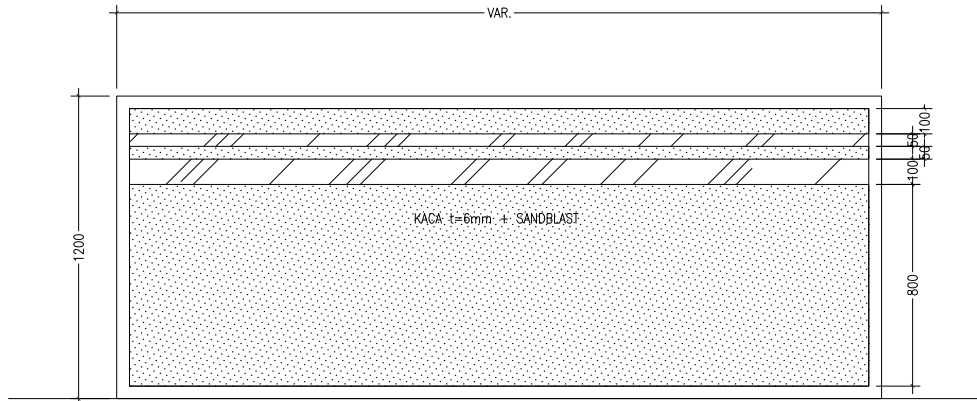


DETAIL PARTISI KACA (PK))
SKALA 1:30

RANGKA PARTISI KACA (PK)	
HORIZONTAL BALOK	: Aluminium Alexindo Coating 4"
VERTIKAL BALOK	: Aluminium Alexindo Coating 4"
PARTISI	: Kaca t=6mm + Sandblast

ACP (WARNA IRON GREY)
+ RANGKA HOLLOW 40x40

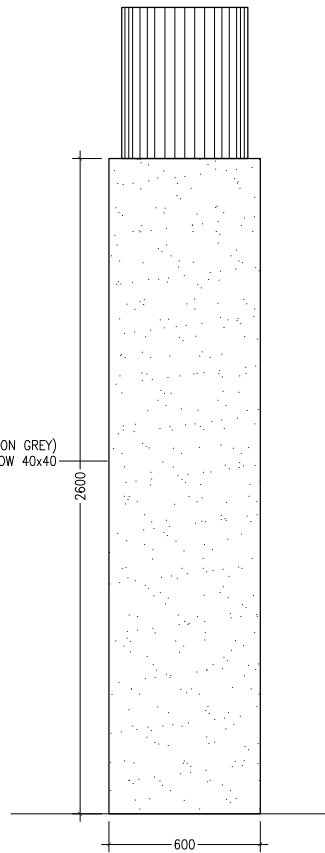


ACP (WARNA IRON GREY)
+ RANGKA HOLLOW 40x40

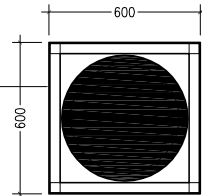


DETAIL K1
SKALA 1:30

ACP (WARNA IRON GREY)
+ RANGKA HOLLOW 40x40

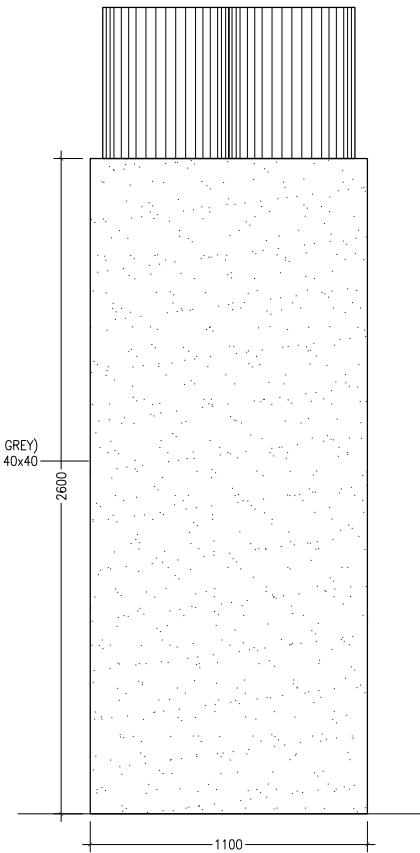

ACP (WARNA IRON GREY)
+ RANGKA HOLLOW 40x40

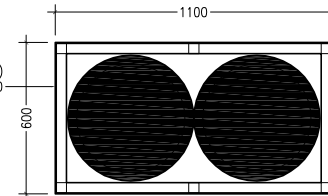

DETAIL K2
SKALA 1:30

CATATAN :

KEGIATAN

PEMBANGUNAN SARANA DAN
PRASARANA PERGURUAN TINGGI

PEKERJAAN

DED PEMETAAN RUANGAN REKTORAT
UNIVERSITAS ANDALAS

LOKASI

KAMPUS UNAND - LIMAU MANIS


KONSULTAN PERENCANA

PERSONIL		PARAF
TEAM LEADER	ELDIN, ST. IAI	
AHLI ME	DAHNIAL, ST	
JURU GAMBAR	ADITYA ALFAJRI, ST	


JUDUL GAMBAR

DETAIL DINDING PARTISI
DETAIL KOLOM BUNGKUS


HALAMAN	SKALA
ARS	1:35
024	2022

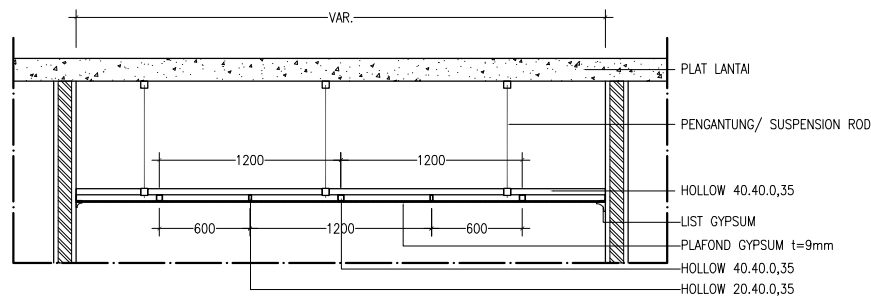


POTONGAN 2
SKALA 1:50

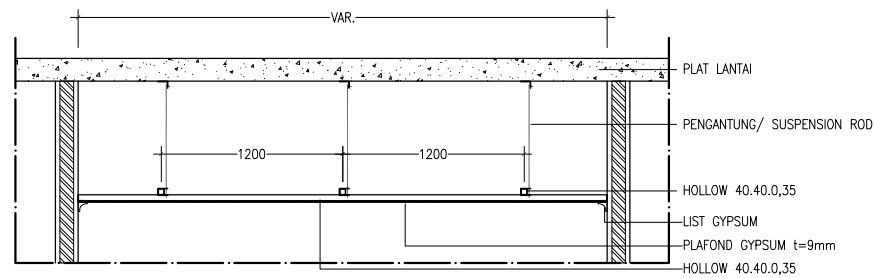


POTONGAN 1
SKALA 1:50

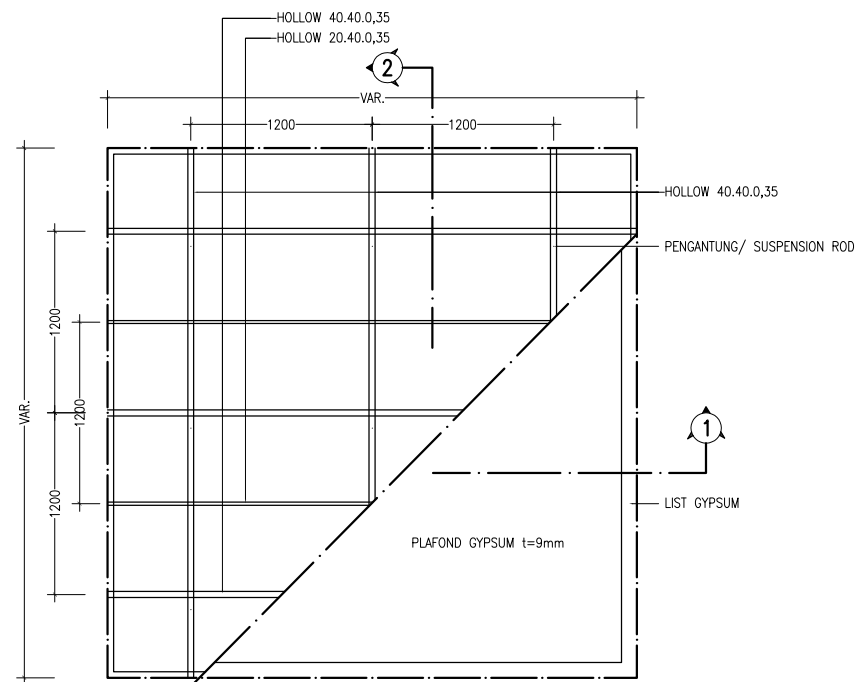


DETAIL PEMASANGAN PLAFOND
SKALA 1:50

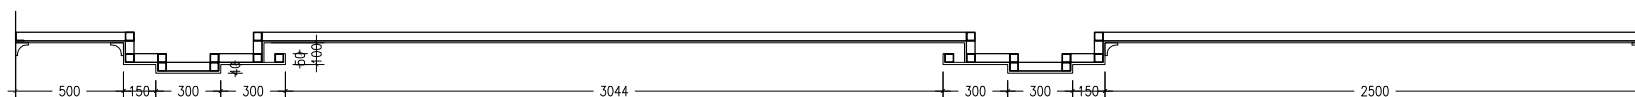


POTONGAN P1
SKALA 1:35

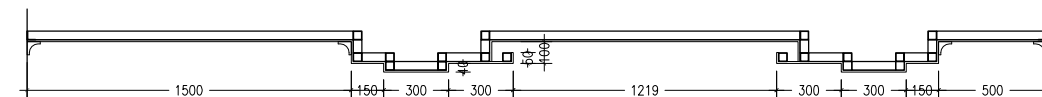

POTONGAN P2
SKALA 1:35

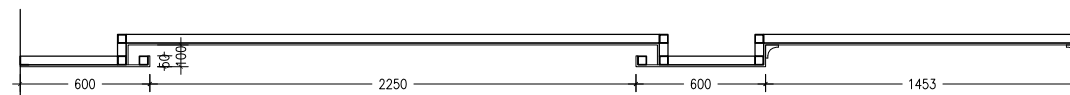

POTONGAN P3
SKALA 1:35

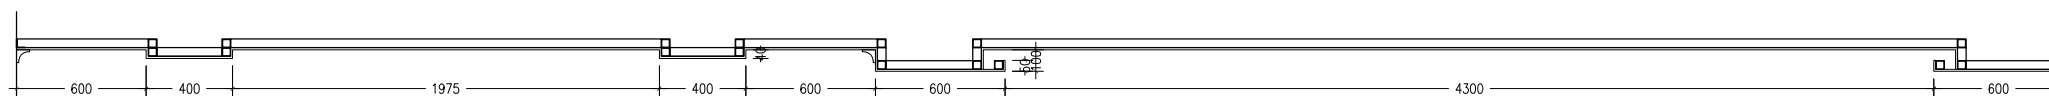

POTONGAN P4
SKALA 1:35



KEMENTERIAN RISET, TEKNOLOGI
DAN PENDIDIKAN TINGGI
UNIVERSITAS ANDALAS
Jl. Kampus Limau Manis, Kec. Pauh, Kota Padang, Prov. Sumatera Barat

CATATAN :

KEGIATAN

**PEMBANGUNAN SARANA DAN
PRASARANA PERGURUAN TINGGI**

PEKERJAAN

**DED PEMETAAN RUANGAN REKTORAT
UNIVERSITAS ANDALAS**

LOKASI

KAMPUS UNAND - LIMAU MANIS

KONSULTAN PERENCANA



PERSONIL

PARAF

TEAM LEADER	ELDIN, ST. IAI	
AHLI ME	DAHNIAL, ST	
JURU GAMBAR	ADITYA ALFAJRI, ST	

JUDUL GAMBAR

**DETAIL PLAFOND &
POT. DROP CEILING**

HALAMAN


SKALA

ARS


025

1:35


2022

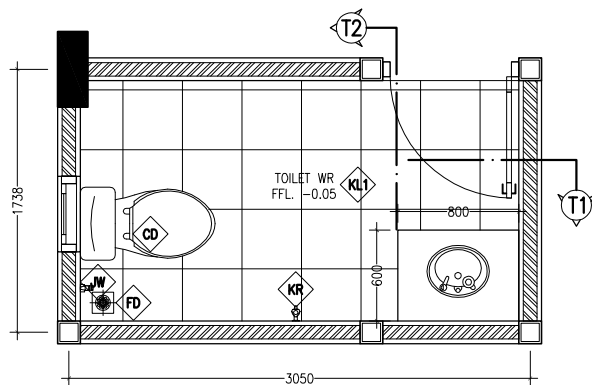

DETAIL TOILET LT. 02 & 03
SKALA 1:50

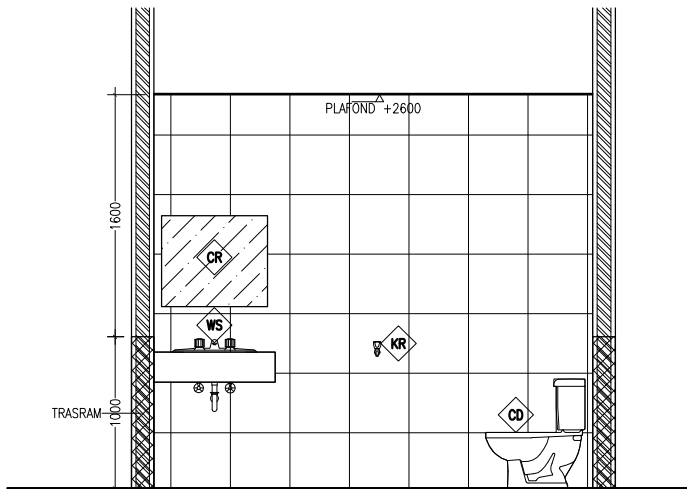

POTONGAN T1
SKALA 1:50

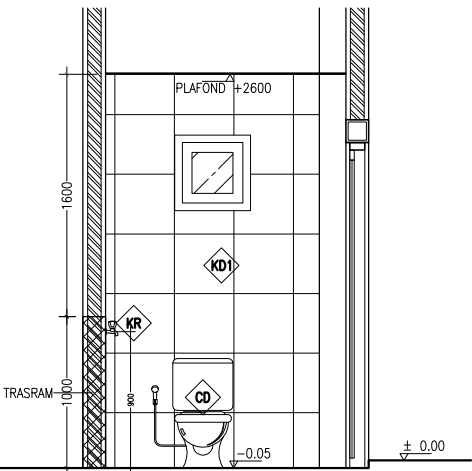

POTONGAN T2
SKALA 1:50

KODE	NAMA	JML. UNIT
KL1	LANTAI GRANITE 40x40 (UNPOLISH)	-
KD1	DINDING GRANITE 40x40 (POLISH)	-
CR	CERMIN t=5mm	1
WS	WESTAFEL + MEJA	1
CD	KLOSET DUDUK + FLUSH	1
JW	JET WASHER	1
FD	FLOOR DRAIN	1
KR	KRAN AIR	1



KEMENTERIAN RISET, TEKNOLOGI
DAN PENDIDIKAN TINGGI
UNIVERSITAS ANDALAS
Jl. Kampus Limau Manis, Kec. Pauh, Kota Padang, Prov. Sumatera Barat

CATATAN :

KEGIATAN

PEMBANGUNAN SARANA DAN
PRASARANA PERGURUAN TINGGI

PEKERJAAN

DED PEMETAAN RUANGAN REKTORAT
UNIVERSITAS ANDALAS

LOKASI

KAMPUS UNAND - LIMAU MANIS

KONSULTAN PERENCANA




PERSONIL		PARAF
TEAM LEADER	ELDIN, ST. IAI	
AHLI ME	DAHNIAL, ST	
JURU GAMBAR	ADITYA ALFAJRI, ST	

JUDUL GAMBAR


DETAIL TOILET
LT. 02 & LT. 03

HALAMAN	SKALA
ARS	1:50
026	2022

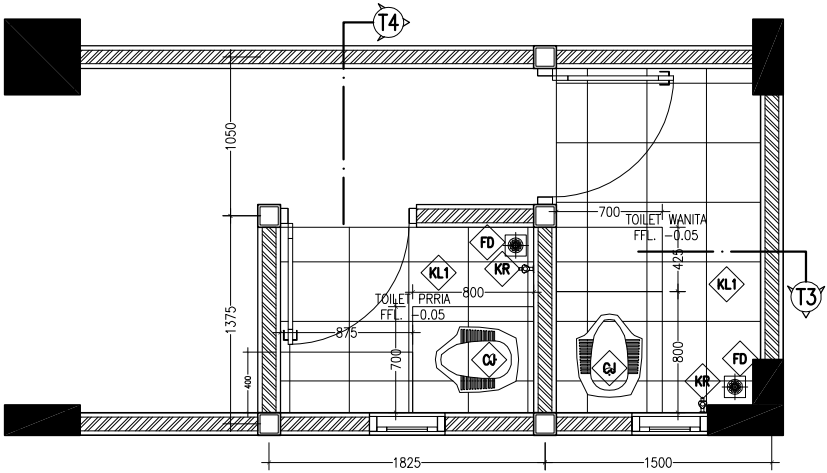


DETAIL TOILET LT. 03
SKALA 1:50

KODE	NAMA	JML. UNIT
KL1	LANTAI GRANITE 40x40 (UNPOLISH)	-
KD1	DINDING GRANITE 40x40 (POLISH)	-
CJ	KLOSET JONGKOK	2
FD	FLOOR DRAIN	2
KR	KRAN AIR	2

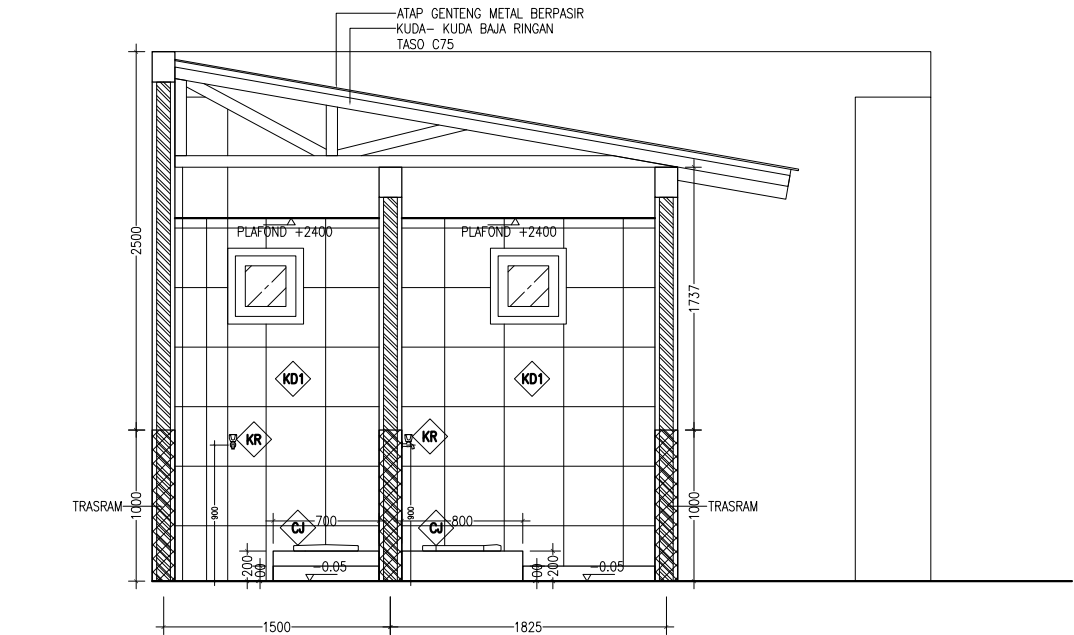

POTONGAN T3
SKALA 1:50

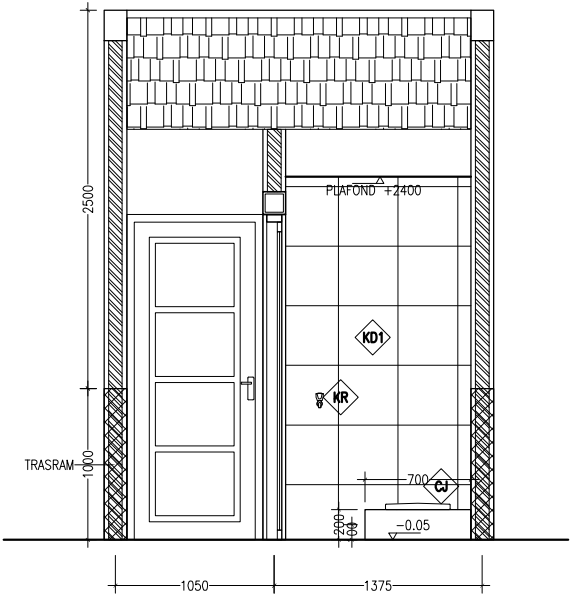

POTONGAN T4
SKALA 1:50



KEMENTERIAN RISET, TEKNOLOGI
DAN PENDIDIKAN TINGGI
UNIVERSITAS ANDALAS
Jl. Kampus Limau Manis, Kec. Pauh, Kota Padang, Prov. Sumatera Barat

CATATAN :

KEGIATAN

PEMBANGUNAN SARANA DAN
PRASARANA PERGURUAN TINGGI

PEKERJAAN

DED PEMETAAN RUANGAN REKTORAT
UNIVERSITAS ANDALAS

LOKASI

KAMPUS UNAND - LIMAU MANIS

KONSULTAN PERENCANA





PERSONIL		PARAF
TEAM LEADER	ELDIN, ST. IAI	
AHLI ME	DAHNIAL, ST	
JURU GAMBAR	ADITYA ALFAJRI, ST	

JUDUL GAMBAR

DETAIL TOILET LT. 03

HALAMAN	SKALA
ARS	1:50
027	2022

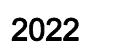

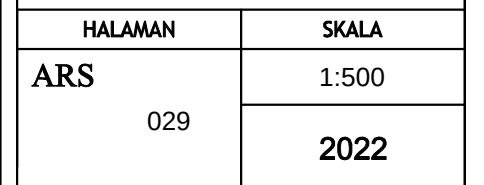

DAFTAR GAMBAR UPPBJ UNIVERSITAS ANDALAS

NO.	NAMA GAMBAR	SKALA GAMBAR	KODE GAMBAR	NOMOR
A	PRF			
1	PERSPEKTIF INTERIOR	NTS		01
2	PERSPEKTIF INTERIOR	NTS		02
3	PERSPEKTIF INTERIOR	NTS		03
4	PERSPEKTIF INTERIOR	NTS		04
5	PERSPEKTIF INTERIOR	NTS		05
B	ARS			
1	DENAH EKSISTING	1 : 150	ARS-01	01
2	POTONGAN EKSISTING	1 : 150	ARS-02	02
3	DENAH RENCANA RUANG UPPBJ	1 : 150	ARS-03	03
4	LAY OUT RUANG UPPBJ	1 : 150	ARS-04	04
5	POTONGAN A-A RUANG UPPBJ	1 : 150	ARS-05	05
6	POTONGAN B-B RUANG UPPBJ	1 : 150	ARS-06	06
7	POTONGAN C-C RUANG UPPBJ	1 : 150	ARS-07	07
8	POTONGAN D-D RUANG UPPBJ	1 : 150	ARS-08	08
9	POTONGAN E-E RUANG UPPBJ	1 : 150	ARS-09	09
10	POTONGAN F-F RUANG UPPBJ	1 : 150	ARS-10	10
11	POTONGAN G-G RUANG UPPBJ	1 : 150	ARS-11	11
12	POTONGAN H-H RUANG UPPBJ	1 : 150	ARS-12	12
1	DINDING EKSISTING RUANG UPPBJ	1 : 150	ARS-13	13
2	RENCANA BONGKARAN PARTISI RUANG UPPBJ	1 : 150	ARS-14	14
3	PLAFOD EKSISTING RUANG UPPBJ	1 : 150	ARS-15	15
4	RENCANA PERBAIKAN MAIN HOLE DAN PLAFOND RUANG UPPBJ	1 : 150	ARS-16	16
5	RANGKA PLAFOND EKSISTING RUANG UPPBJ	1 : 150	ARS-17	17
6	RENCANA PLAFOND RUANG UPPBJ	1 : 150	ARS-18	18
7	LANTAI EKSISTING RUANG UPPBJ	1 : 150	ARS-19	19
8	RENCANA POLA LANTAI RUANG UPPBJ	1 : 150	ARS-20	20
1	RENCANA PASANGAN PARTISI RUANG UPPBJ	1 : 150	ARS-21	21
2	PERLETAKAN PARTISI PA 1-2-3 RUANG UPPBJ	1 : 150	ARS-22	22
3	PERLETAKAN PARTISI PA 4-5-6-7 RUANG UPPBJ	1 : 150	ARS-23	23
4	PERLETAKAN PARTISI PA 8 RUANG UPPBJ	1 : 150	ARS-24	24
5	RENCANA AREA PARTISI GRC RUANG UPPBJ	1 : 150	ARS-25	25
6	RENCANA PERLETAKAN PINTU RUANG UPPBJ	1 : 150	ARS-26	26
7	RENCANA PERLETAKAN P 1-3 RUANG UPPBJ	1 : 150	ARS-27	27
8	RENCANA PERLETAKAN P 2-3-5 RUANG UPPBJ	1 : 150	ARS-28	28
9	RENCANA PERLETAKAN P 4-6 RUANG UPPBJ	1 : 150	ARS-29	29
10	DETAIL P1 DAN P2	1 : 50	DTL-30	30
11	DETAIL P3 DAN P4	1 : 50	DTL-31	31
12	DETAIL KUSEN JENDELA EKSISTING DAN PERBAIKAN	1 : 50	DTL-32	32
13	DETAIL KUSEN JENDELA EKSISTING DAN PERBAIKAN	1 : 50	DTL-32	33
C	MEP			
1	TITIK LAMPU DAN ME EKSISTING RUANG UPPBJ	1 : 150	MEP-34	34
2	RENCANA TITIK LAMPU RUANG UPPBJ	1 : 150	MEP-35	35
3	RENCANA WHAYRING CABLE ME RUANG UPPBJ	1 : 150	MEP-36	36
4	RENCANA PENEMPATAN AC RUANG UPPBJ	1 : 150	MEP-37	37
5	RENCANA PEMBAGIAN FASE RUANG UPPBJ	1 : 150	MEP-38	38
6	DIAGRAM SATU GARIS ME RUANG UPPBJ	1 : 150	MEP-39	39
7	TABEL FASE ME RUANG UPPBJ	1 : 150	MEP-40	40
8	TABEL FASE POMPA RUANG UPPBJ	1 : 150	MEP-41	41
9	RENCANA PLAMING AIR BERSIH RUANG UPPBJ	1 : 150	MEP-42	42
10	RENCANA PLAMING AIR KOTOR RUANG UPPBJ	1 : 150	MEP-43	43
11	DETAIL BAK RESEVOAR	1 : 150	MEP-44	44
12	DETAIL SEPTIC TANK	1 : 150	MEP-45	45
13	DETAIL TOILET RUANG UPPBJ	1 : 150	MEP-46	46
14	DETAIL TOILET RUANG TEKNIS	1 : 150	MEP-46	47
D	DETAIL PEK. SELASAR LANTAI DASAR			
1	EKSISTING SELASAR DAN PEK. BONGKARAN LANTAI DASAR UPPBJ	1 : 20	DTL ST-47	48
2	RENCANA PEK. PEMINDAHAN PINTU SELASAR LANTAI DASAR UPPBJ	1 : 40	DTL KM-48	49
3	DETAIL PEKERJAAN SELASAR LANTAI DASAR UPPBJ	1 : 40	DTL KM-49	50

CATATAN :

PEKERJAAN

PERENCANAAN RENOVASI
AUDITORIUM LANTAI 2 SAYAP
SELATAN UNTUK KANTOR UPPBJ
UNIVERSITAS ANDALAS

LOKASI

KAMPUS UNAND - LIMAU MANIS

KONSULTAN PERENCANA




Dinamika Cipta Utama

CONSULTANT

ARKITEKTURAL, SIPIL, PERENCANAAN URBAN


Jl. Dr. Wahidin No. 15 Padang, Telp : (0751) 8206767, email : ditama.const@gmail.com

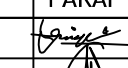PERSONIL		PARAF
TEAM LEADER	ELDIN, ST, IAI	
AHLI TEKNIK SIPIL	ADITYA ALFAJRI, ST. MT	
JURU GAMBAR	ANNISA RAHMI, A.MD	

JUDUL GAMBAR

POTONGAN EKSISTING RUANG UPPBJ


HALAMAN	SKALA
01	NTS
	2023

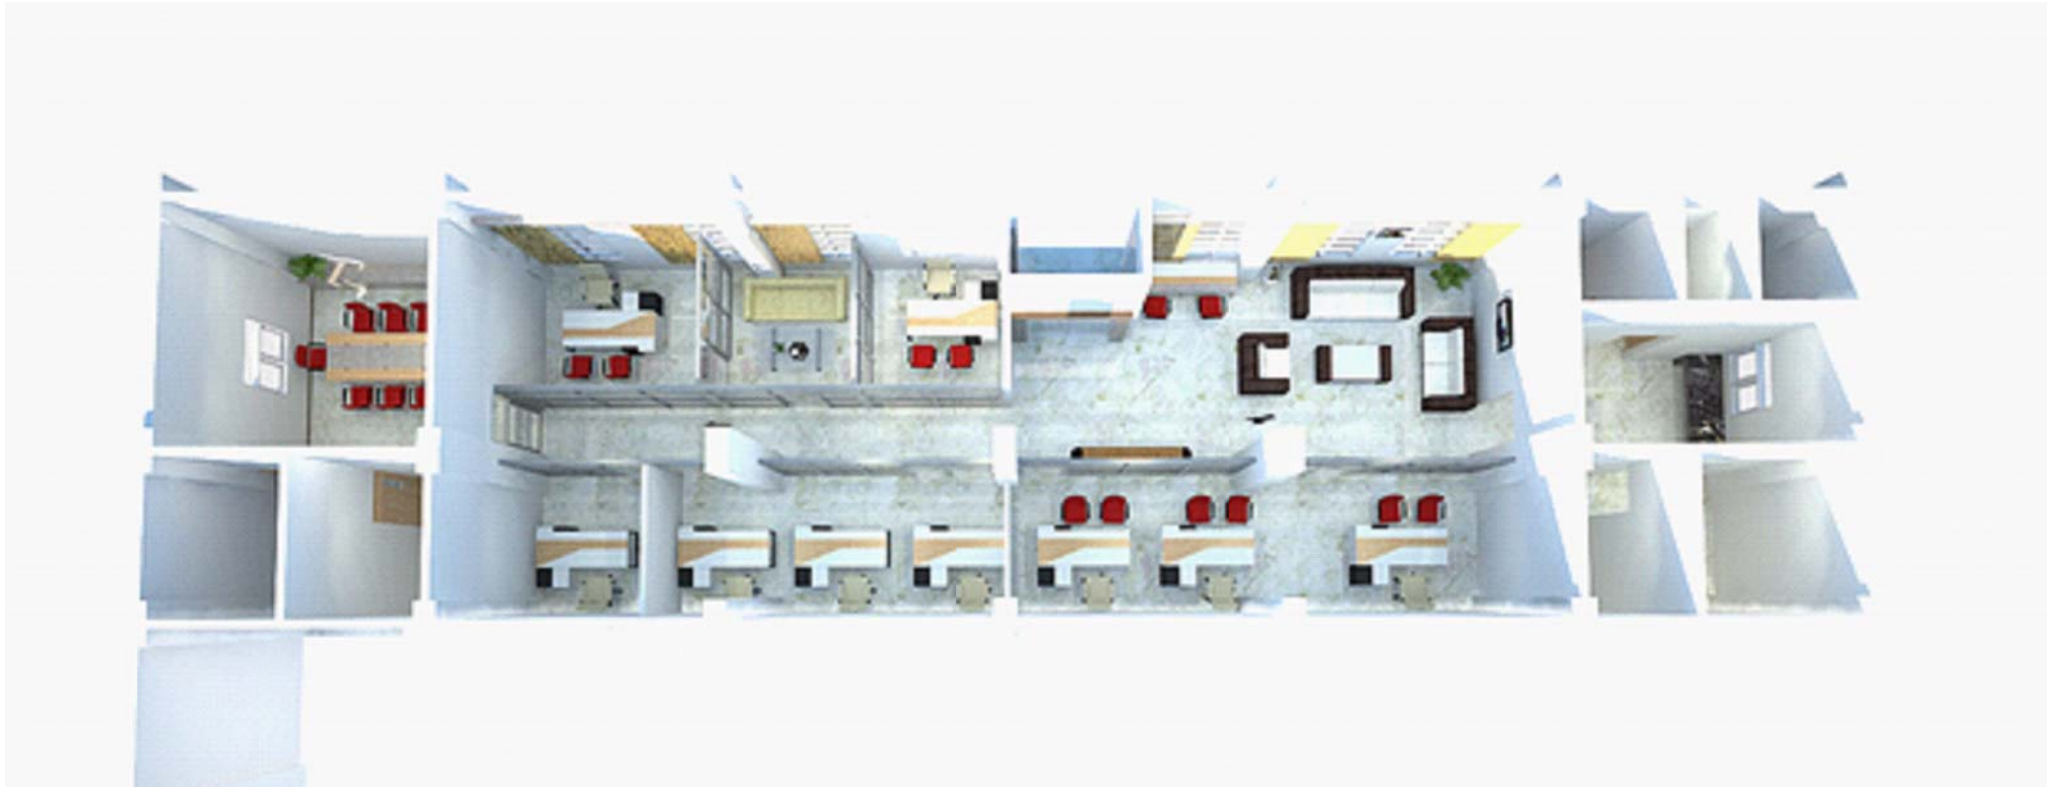

ARS-00
001

PERSPEKTIF INTERIOR UPPBJ


SKALA NTS

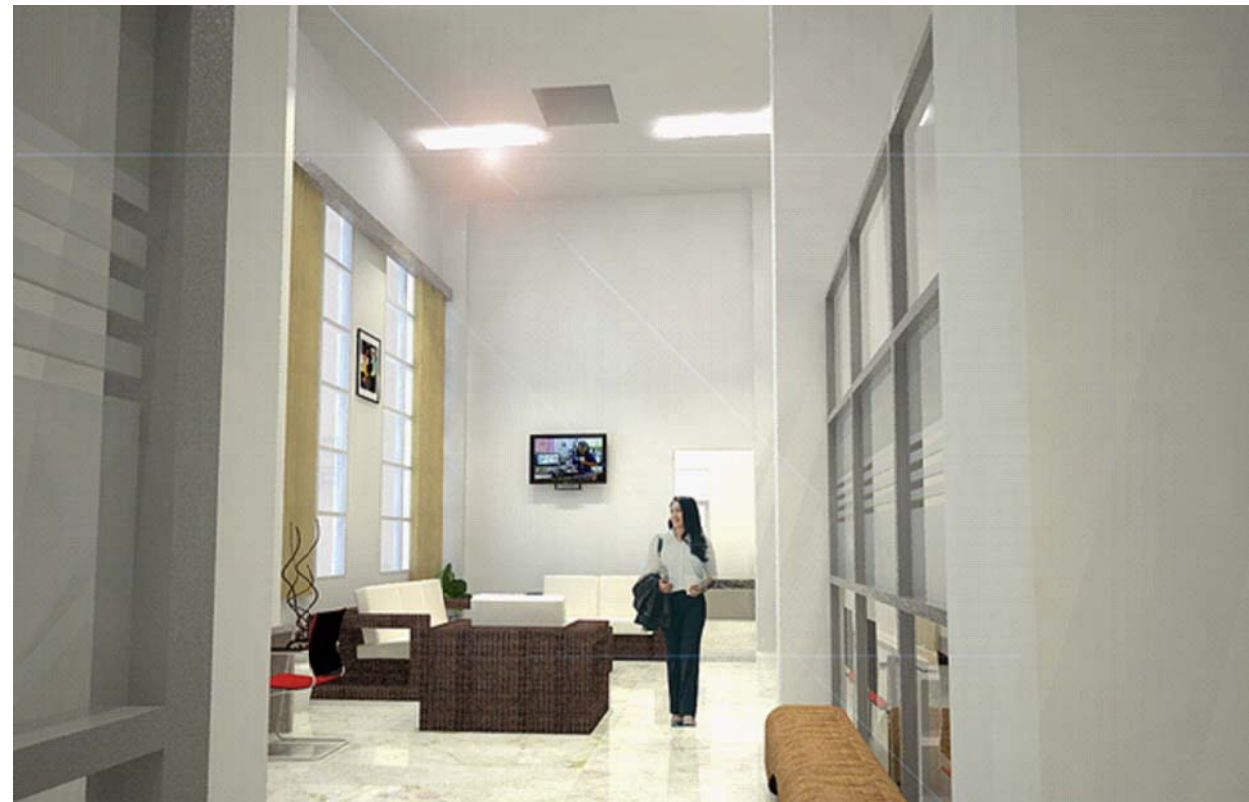

ARS-00
001

PERSPEKTIF INTERIOR UPPBJ
SKALA NTS

CATATAN :

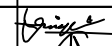PEKERJAAN		
PERENCANAAN RENOVASI AUDITORIUM LANTAI 2 SAYAP SELATAN UNTUK KANTOR UPPBJ UNIVERSITAS ANDALAS		
LOKASI		
KAMPUS UNAND - LIMAU MANIS		
KONSULTAN PERENCANA		
 Dinamika Cipta Utama CONSULTANT ARSITEKTURAL, SIPIL, PERENCANAAN URBAN Jl. Dr. Wahidin No. 15 Padang, Telp : (0751) 8206767, email : dinamika.const@gmail.com		
PERSONIL		PARAF
TEAM LEADER	ELDIN, ST, IAI	
AHLI TEKNIK SIPIL	ADITYA ALFAJRI, ST. MT	
JURU GAMBAR	ANNISA RAHMI, A.MD	
JUDUL GAMBAR		
POTONGAN EKSISTING RUANG UPPBJ		
HALAMAN		SKALA
02		NTS
		2023

CATATAN :

PEKERJAAN

PERENCANAAN RENOVASI
AUDITORIUM LANTAI 2 SAYAP
SELATAN UNTUK KANTOR UPPBJ
UNIVERSITAS ANDALAS

LOKASI

KAMPUS UNAND - LIMAU MANIS

KONSULTAN PERENCANA




Dinamika Cipta Utama

CONSULTANT

ARSITEKTURAL, SIPIL, PERENCANAAN URBAN

Jl. Dr. Wahidin No. 15 Padang, Telp : (0751) 8206767, email : dinamika.const@gmail.com

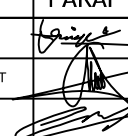PERSONIL		PARAF
TEAM LEADER	ELDIN, ST, IAI	
AHLI TEKNIK SIPIL	ADITYA ALFAJRI, ST. MT	
JURU GAMBAR	ANNISA RAHMI, A.MD	

JUDUL GAMBAR

POTONGAN EKSISTING RUANG UPPBJ

HALAMAN	SKALA
03	NTS
	2023



ARS-00
001

PERSPEKTIF INTERIOR UPPBJ
SKALA NTS



ARS-00
001

PERSPEKTIF INTERIOR UPPBJ
SKALA NTS



KEMENTERIAN RISET, TEKNOLOGI
DAN PENDIDIKAN TINGGI
UNIVERSITAS ANDALAS
Jl. Kampus Limau Manis, Kec. Paub, Kota Padang, Prov. Sumatera Barat

CATATAN :

PEKERJAAN

PERENCANAAN RENOVASI
AUDITORIUM LANTAI 2 SAYAP
SELATAN UNTUK KANTOR UPPBJ
UNIVERSITAS ANDALAS

LOKASI

KAMPUS UNAND - LIMAU MANIS

KONSULTAN PERENCANA



PERSONIL		PARAF
TEAM LEADER	ELDIN, ST, IAI	
AHLI TEKNIK SIPIL	ADITYA ALFAJRI, ST. MT	
JURU GAMBAR	ANNISA RAHMI, A.MD	

JUDUL GAMBAR

POTONGAN EKSISTING RUANG UPPBJ

HALAMAN	SKALA
04	NTS
	2023



ARS-00
001

PERSPEKTIF INTERIOR UPPBJ
SKALA NTS



KEMENTERIAN RISET, TEKNOLOGI
DAN PENDIDIKAN TINGGI
UNIVERSITAS ANDALAS
Jl. Kampus Limau Manis, Kec. Paub, Kota Padang, Prov. Sumatera Barat

CATATAN :

PEKERJAAN
PERENCANAAN RENOVASI
AUDITORIUM LANTAI 2 SAYAP
SELATAN UNTUK KANTOR UPPBJ
UNIVERSITAS ANDALAS

LOKASI
KAMPUS UNAND - LIMAU MANIS

KONSULTAN PERENCANA



PERSONIL		PARAF
TEAM LEADER	ELDIN, ST, IAI	
AHLI TEKNIK SIPIL	ADITYA ALFAJRI, ST. MT	
JURU GAMBAR	ANNISA RAHMI, A.MD	

JUDUL GAMBAR

POTONGAN EKSISTING RUANG UPPBJ

HALAMAN	SKALA
05	NTS
	2023

[illegible]

PERENCANAAN RENOVASI
AUDITORIUM LANTAI 2 SAYAP
SELATAN UNTUK KANTOR UPPBJ
UNIVERSITAS ANDALAS

KAMPUS UNAND - LIMA MANIS


 **PT. Dinamika Cipta Utama** CONSULTAN
ARSITEKTURAL, SIPIL, PERENCANAAN URBAN
Jl. Dr. Wahidin No. 15 Padang, Telp. : (0751) 8206767, email : ditama.const@gmail.com

JUDUL GAMBAR


SKALA

SKALA 1 : 150

2023

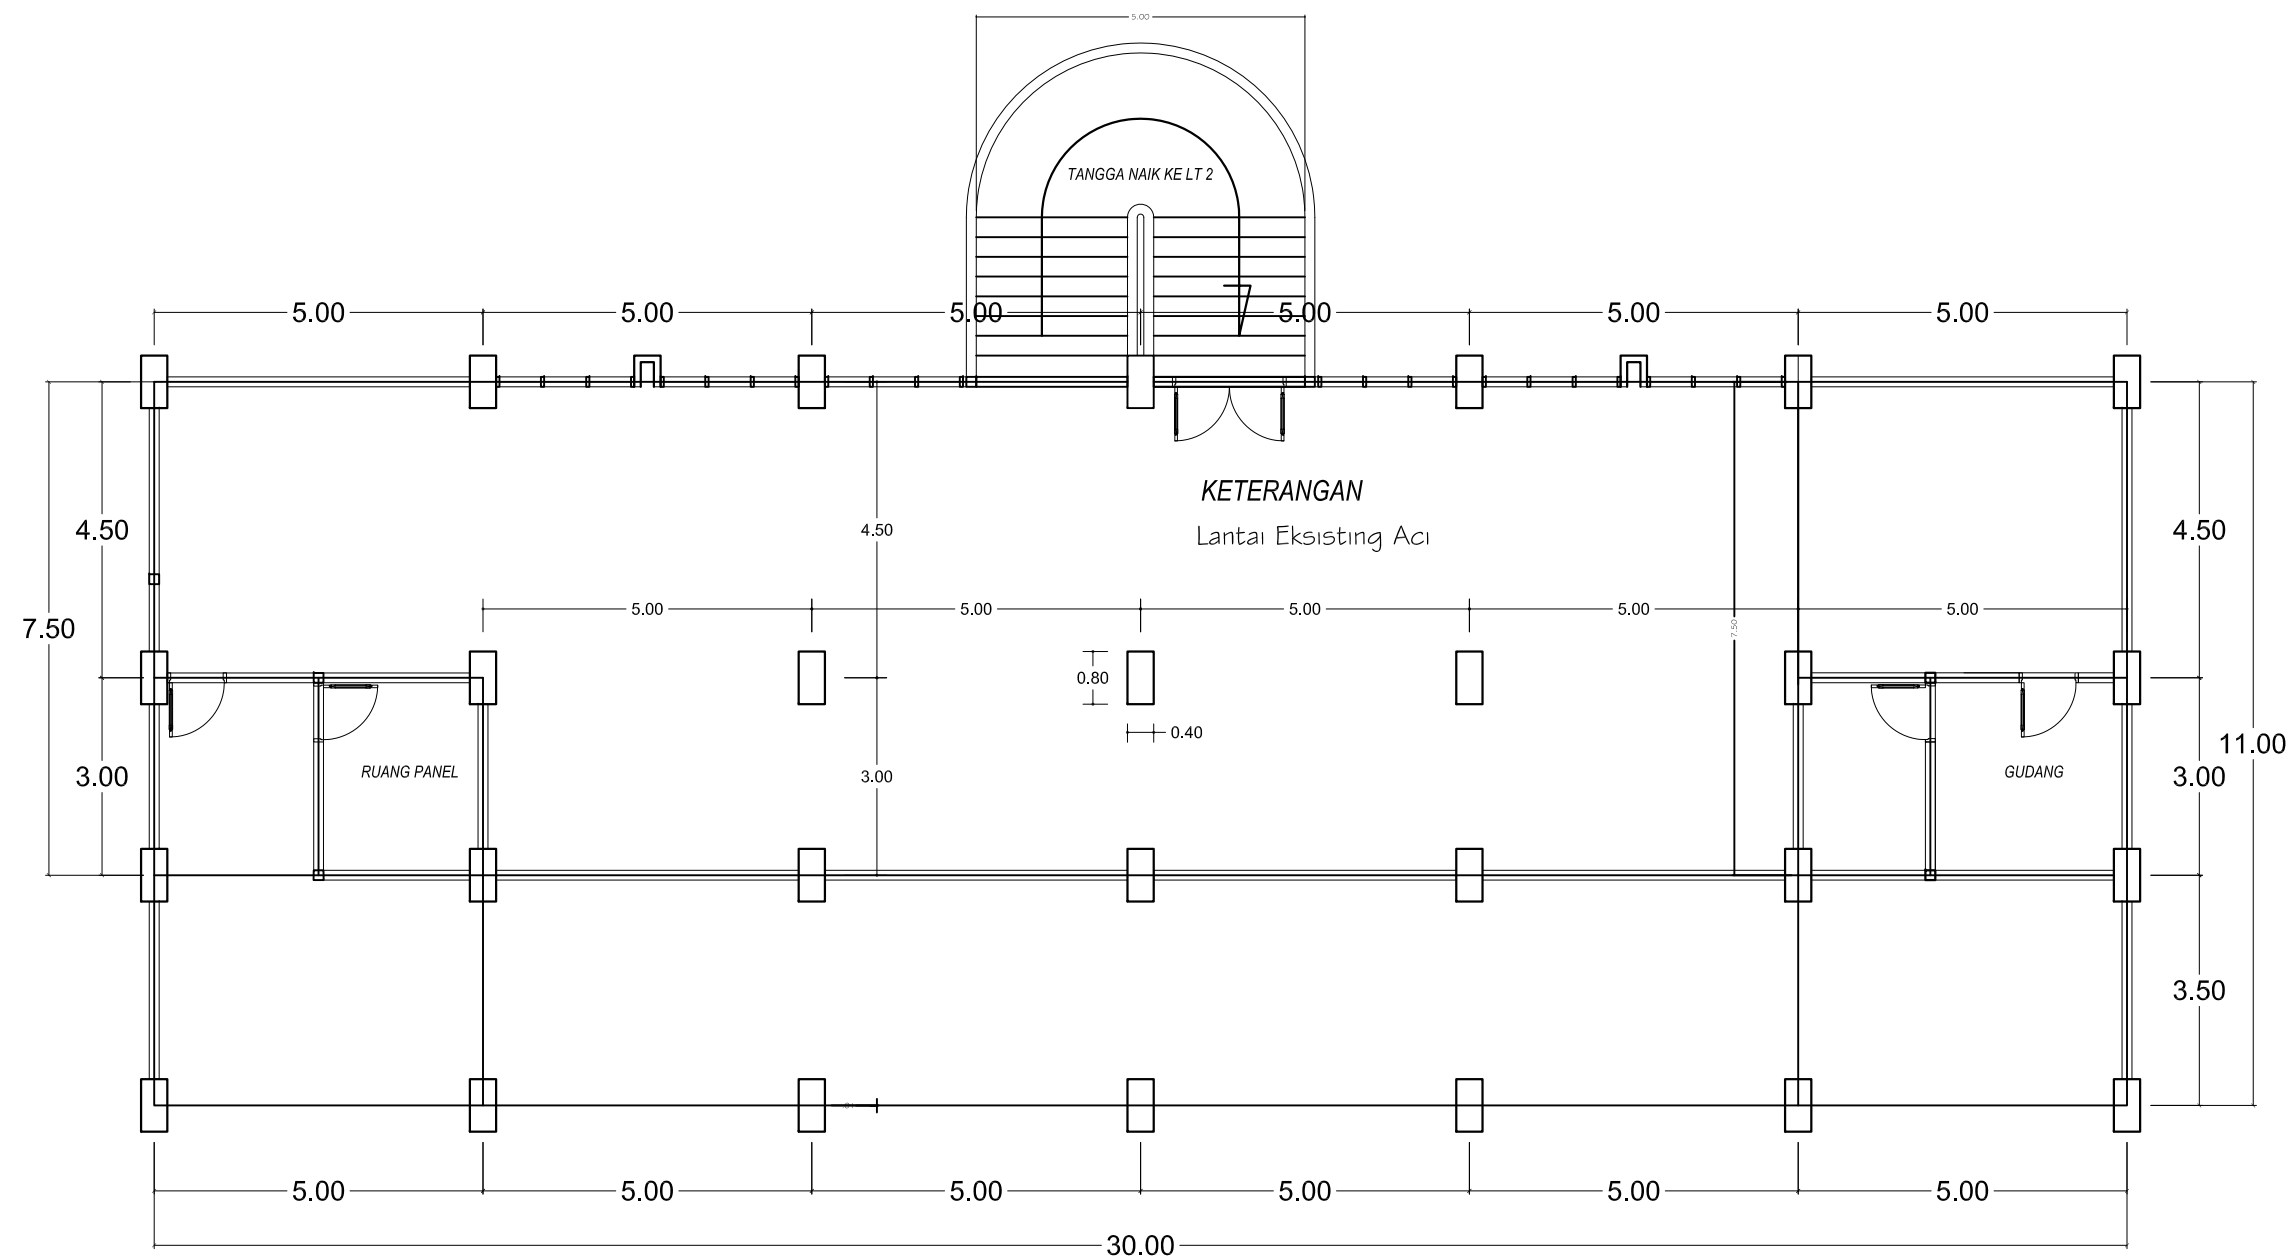

DENAH EKSISTING UPPBJ
SKALA 1:100

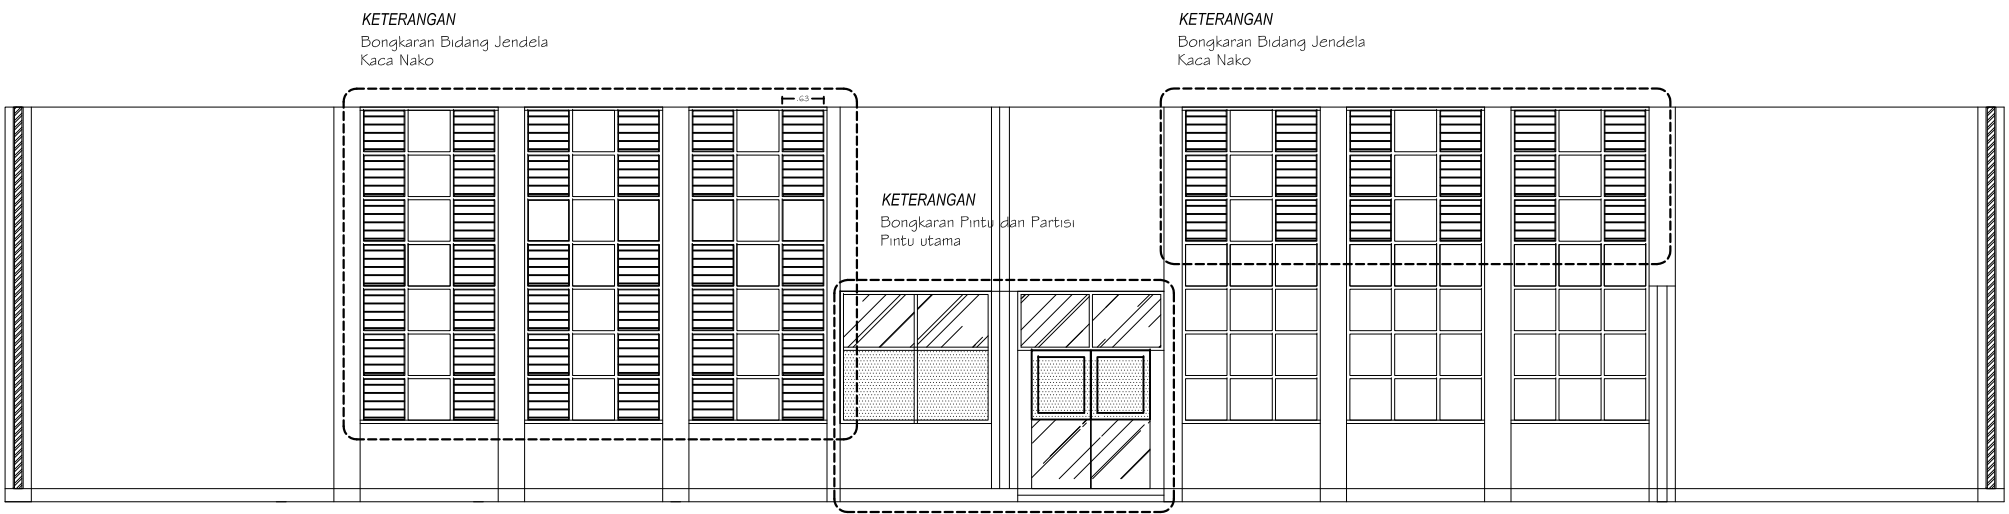

ARS-00
001

POTONGAN EKSISTING UPPBJ
SKALA 1:100



KEMENTERIAN RISET, TEKNOLOGI
DAN PENDIDIKAN TINGGI
UNIVERSITAS ANDALAS
Jl. Kampus Limau Manis, Kec. Paub, Kota Padang, Prov. Sumatera Barat

CATATAN :

PEKERJAAN

PERENCANAAN RENOVASI
AUDITORIUM LANTAI 2 SAYAP
SELATAN UNTUK KANTOR UPPBJ
UNIVERSITAS ANDALAS

LOKASI

KAMPUS UNAND - LIMAU MANIS

KONSULTAN PERENCANA




PERSONIL		PARAF
TEAM LEADER	ELDIN, ST, IAI	
AHLI TEKNIK SIPIL	ADITYA ALFAJRI, ST. MT	
JURU GAMBAR	ANNISA RAHMI, A.MD	

JUDUL GAMBAR

POTONGAN EKSISTING RUANG UPPBJ

HALAMAN	SKALA
ARS 02	SKALA 1 : 150
	2023

CATATAN :

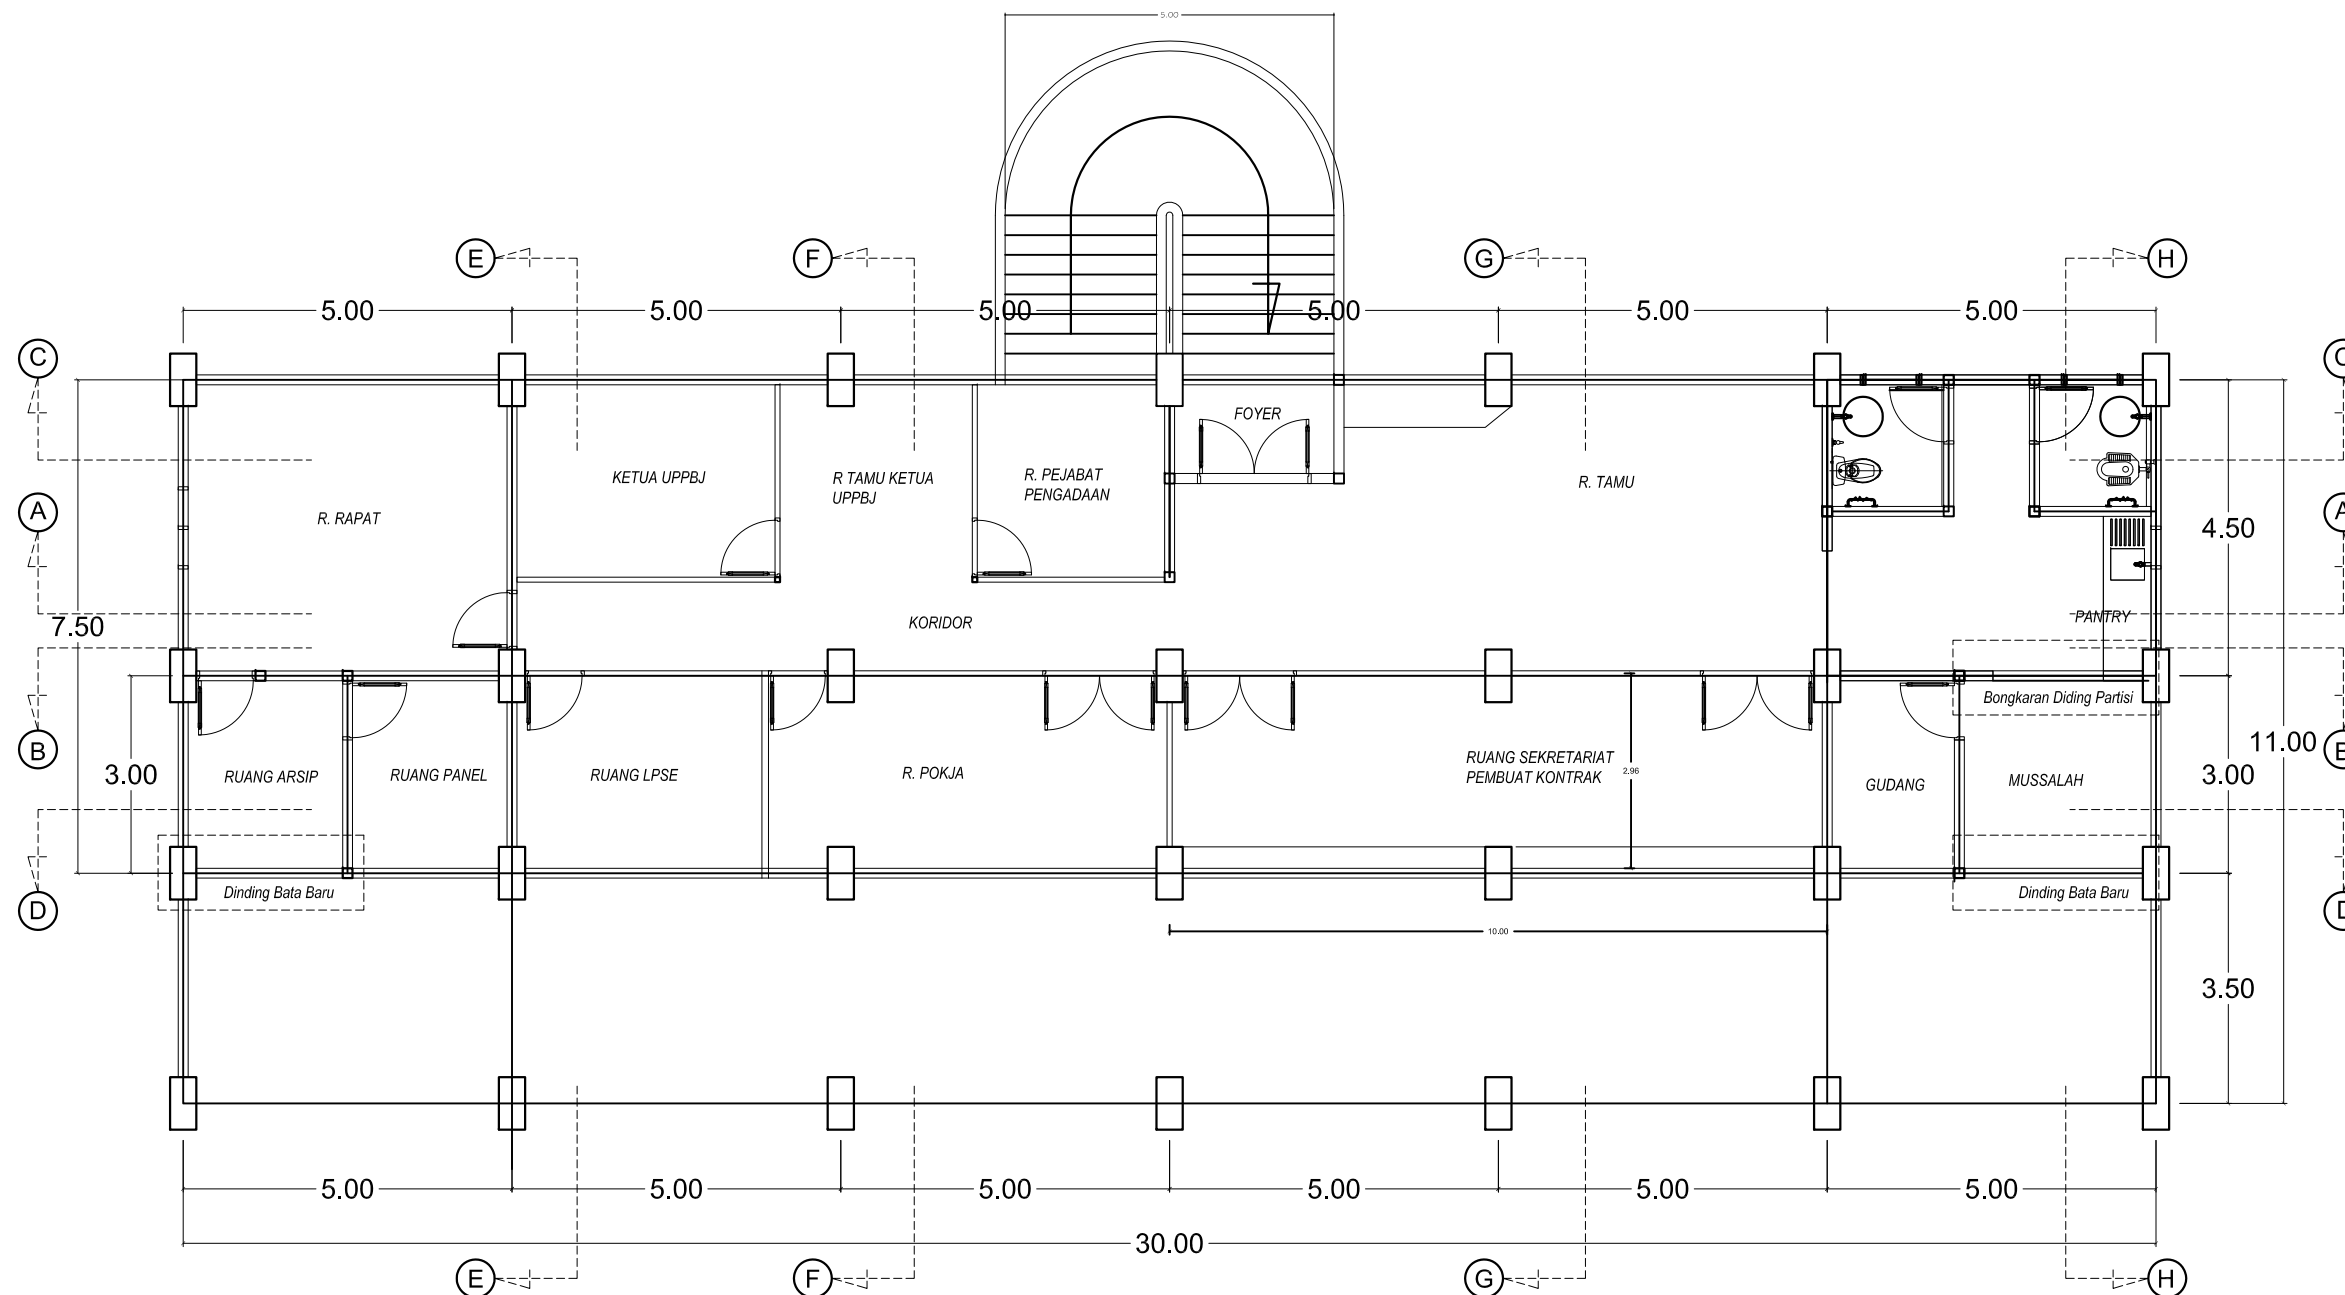

ARS-00
001

DENAH RENCANA UPPBJ
SKALA 1:100

PEKERJAAN

PERENCANAAN RENOVASI
AUDITORIUM LANTAI 2 SAYAP
SELATAN UNTUK KANTOR UPPBJ
UNIVERSITAS ANDALAS

LOKASI

KAMPUS UNAND - LIMAU MANIS

KONSULTAN PERENCANA



PERSONIL

PARAF

TEAM LEADER	ELDIN, ST, IAI	
AHLI TEKNIK SIPIL	ADITYA ALFAJRI, ST. MT	
JURU GAMBAR	ANNISA RAHMI, A.MD	

JUDUL GAMBAR

DENAH RENCANA RUANG UPPBJ

HALAMAN

ARS


03

SKALA

SKALA 1 : 150

2023

CATATAN :

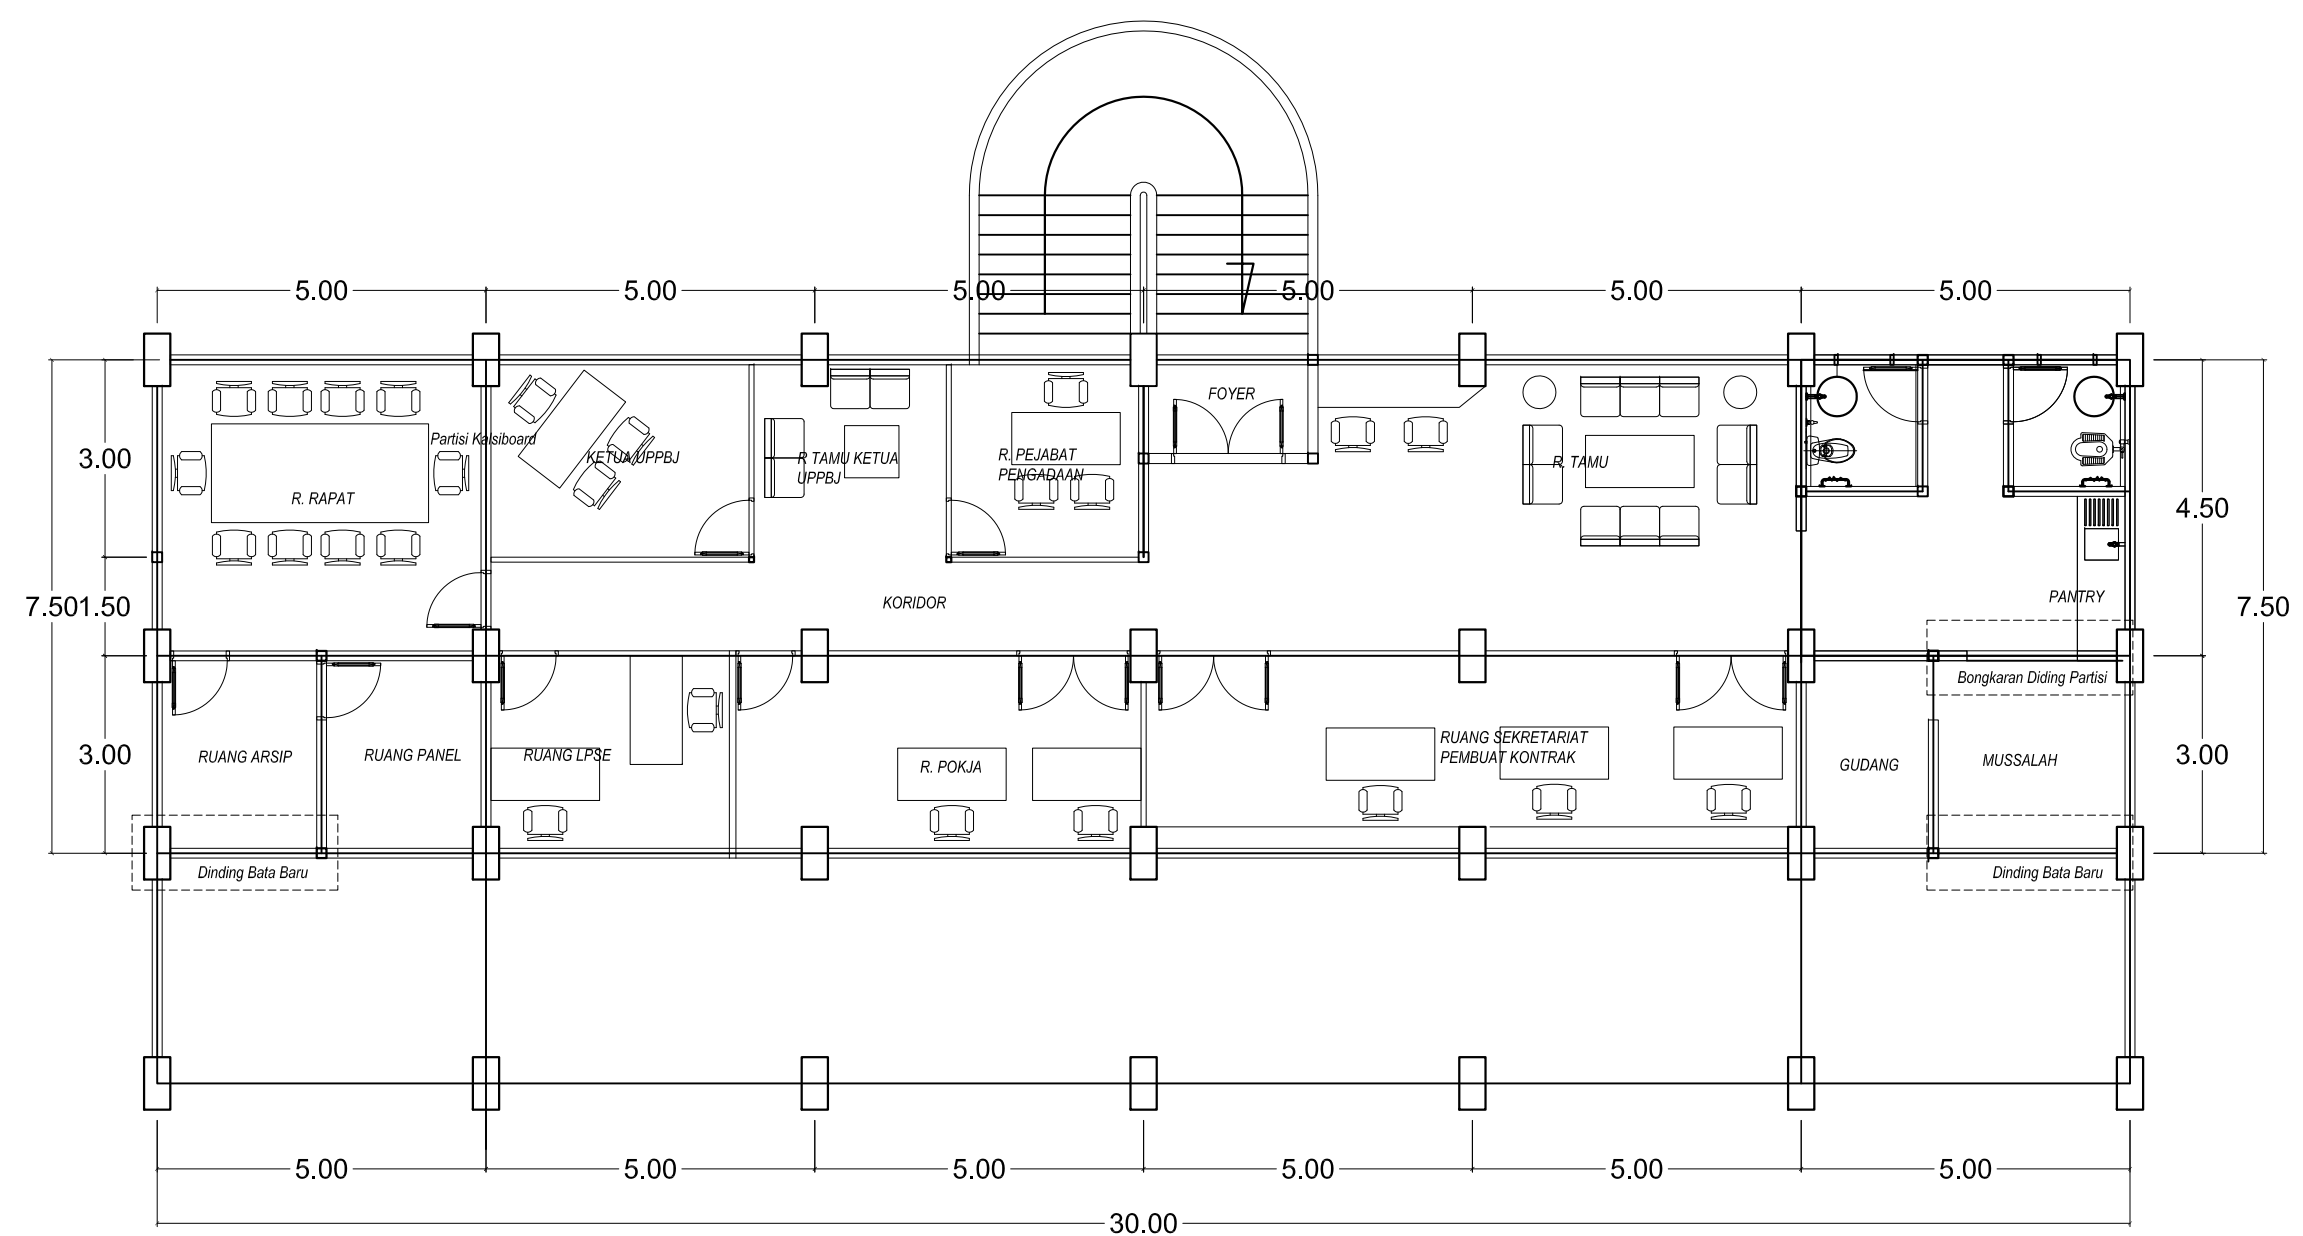

ARS-00
001

DENAH LAY OUT UPPBJ
SKALA 1:100

PEKERJAAN

PERENCANAAN RENOVASI
AUDITORIUM LANTAI 2 SAYAP
SELATAN UNTUK KANTOR UPPBJ
UNIVERSITAS ANDALAS

LOKASI

KAMPUS UNAND - LIMAU MANIS

KONSULTAN PERENCANA



PERSONIL		PARAF
TEAM LEADER	ELDIN, ST, IAI	
AHLI TEKNIK SIPIL	ADITYA ALFAJRI, ST. MT	
JURU GAMBAR	ANNISA RAHMI, A.MD	

JUDUL GAMBAR

RENCANA LAY OUT RUANG UPPBJ

HALAMAN	SKALA
ARS	SKALA 1 : 150
04	2023

CATATAN :

PEKERJAAN


PERENCANAAN RENOVASI
AUDITORIUM LANTAI 2 SAYAP
SELATAN UNTUK KANTOR UPPBJ
UNIVERSITAS ANDALAS

LOKASI

KAMPUS UNAND - LIMAU MANIS

KONSULTAN PERENCANA

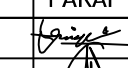


PERSONIL		PARAF
TEAM LEADER	ELDIN, ST, IAI	
AHLI TEKNIK SIPIL	ADITYA ALFAJRI, ST. MT	
JURU GAMBAR	ANNISA RAHMI, A.MD	

JUDUL GAMBAR

POTONGAN A - A

HALAMAN	SKALA
ARS 05	SKALA 1 : 150
	2023

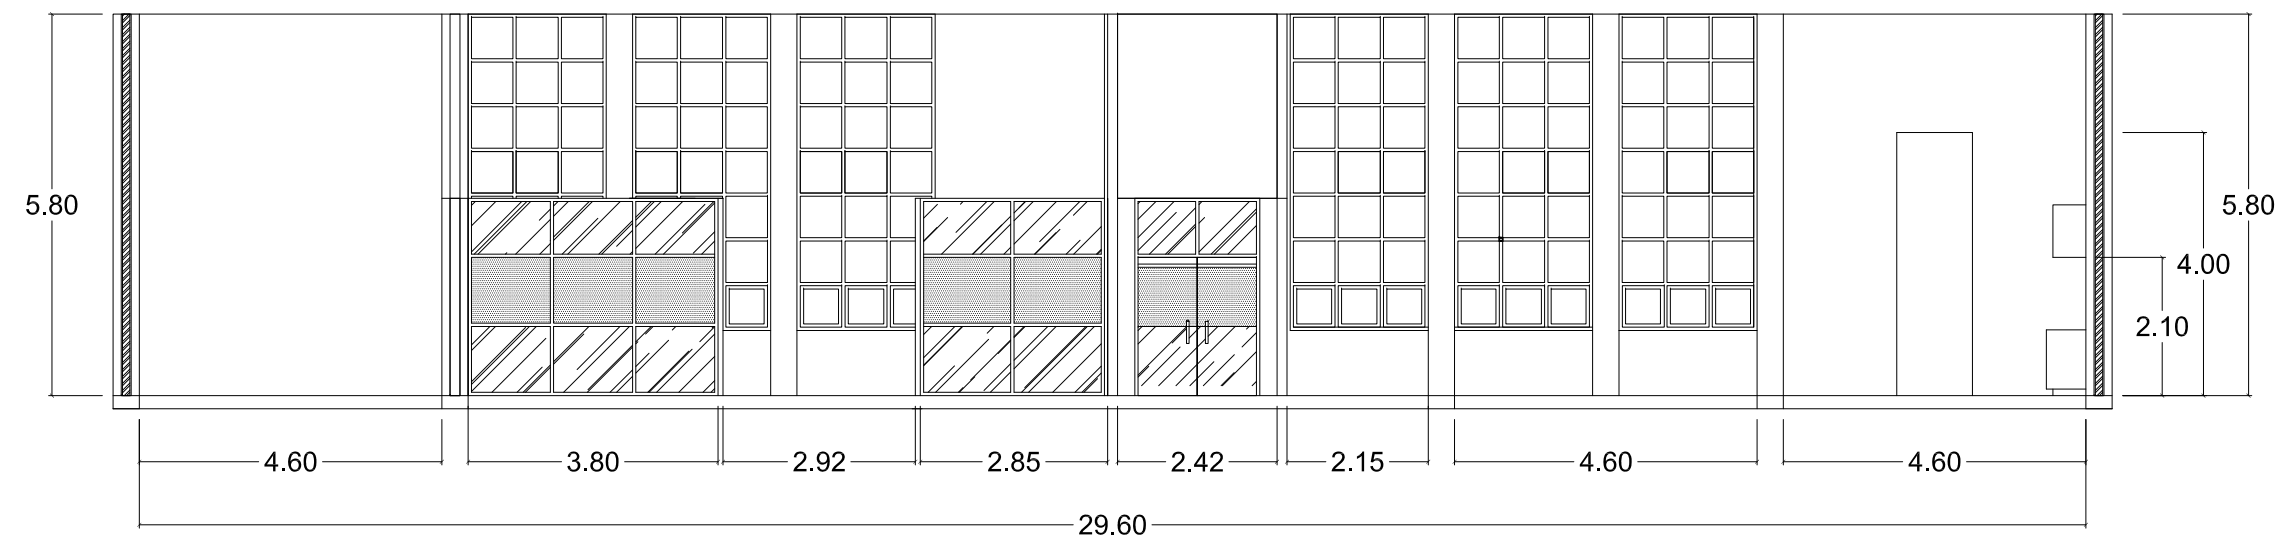

ARS-00
001

POTONGAN A - A RUANG UPPBJ

SKALA 1:100

CATATAN :

PEKERJAAN

PERENCANAAN RENOVASI
AUDITORIUM LANTAI 2 SAYAP
SELATAN UNTUK KANTOR UPPBJ
UNIVERSITAS ANDALAS

LOKASI

KAMPUS UNAND - LIMAU MANIS

KONSULTAN PERENCANA




PERSONIL		PARAF
TEAM LEADER	ELDIN, ST, IAI	
AHLI TEKNIK SIPIL	ADITYA ALFAJRI, ST. MT	
JURU GAMBAR	ANNISA RAHMI, A.MD	

JUDUL GAMBAR

POTONGAN A - A

HALAMAN	SKALA
ARS	SKALA 1 : 150
06	2023

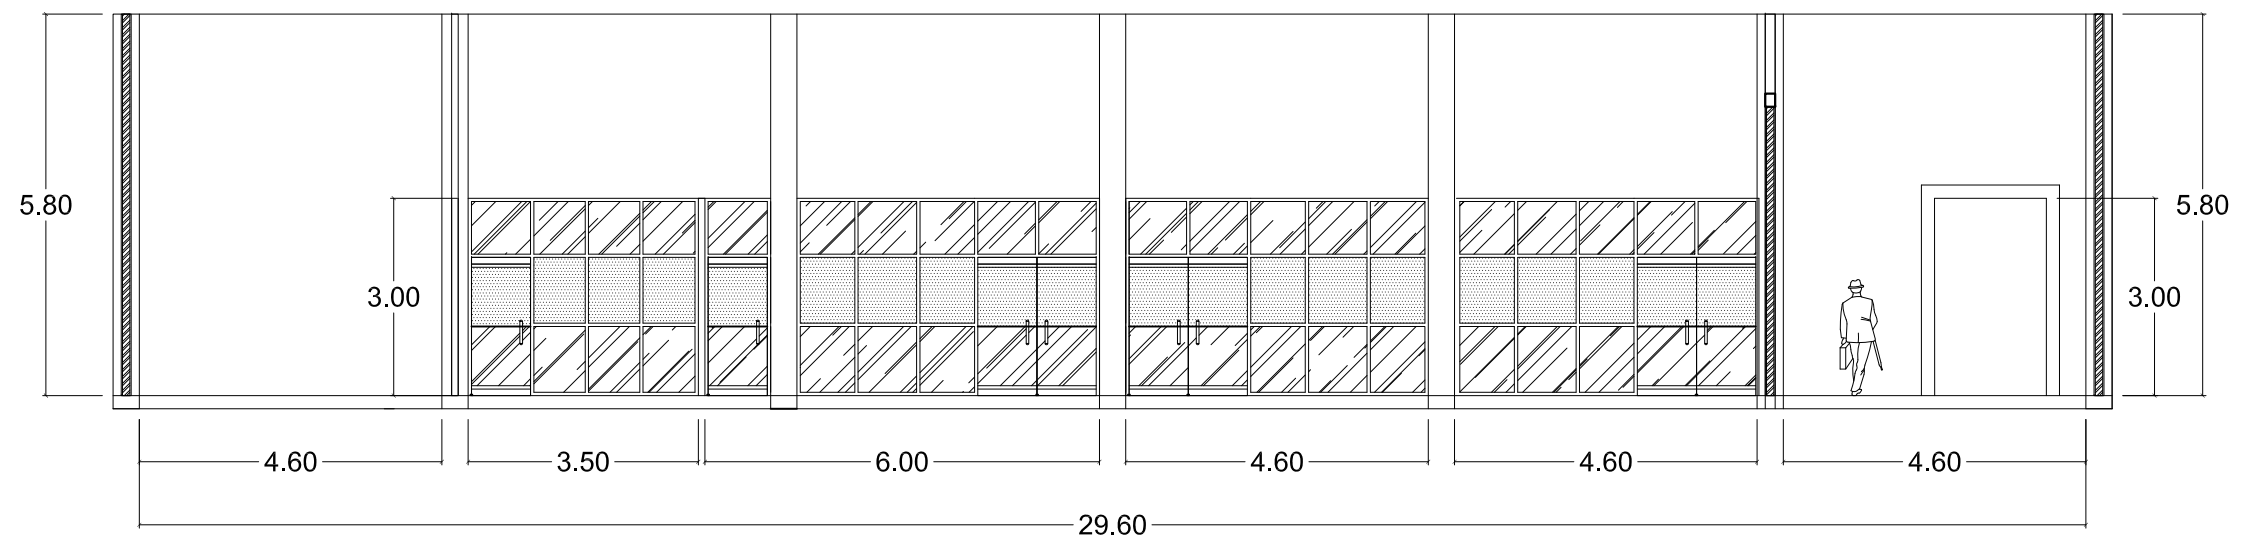

ARS-00
001

POTONGAN B - B RUANG UPPBJ

SKALA 1:100

CATATAN :

PEKERJAAN

PERENCANAAN RENOVASI
AUDITORIUM LANTAI 2 SAYAP
SELATAN UNTUK KANTOR UPPBJ
UNIVERSITAS ANDALAS

LOKASI

KAMPUS UNAND - LIMAU MANIS

KONSULTAN PERENCANA




Dinamika Cipta Utama

CONSULTANT

ARSITEKTURAL, SIPIL, PERENCANAAN URBAN


Jl. Dr. Wahidin No. 15 Padang, Telp : (0751) 8206767, email : dinamika.const@gmail.com

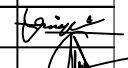PERSONIL		PARAF
TEAM LEADER	ELDIN, ST, IAI	
AHLI TEKNIK SIPIL	ADITYA ALFAJRI, ST. MT	
JURU GAMBAR	ANNISA RAHMI, A.MD	

JUDUL GAMBAR

POTONGAN A - A

HALAMAN	SKALA
ARS 07	SKALA 1 : 150
	2023

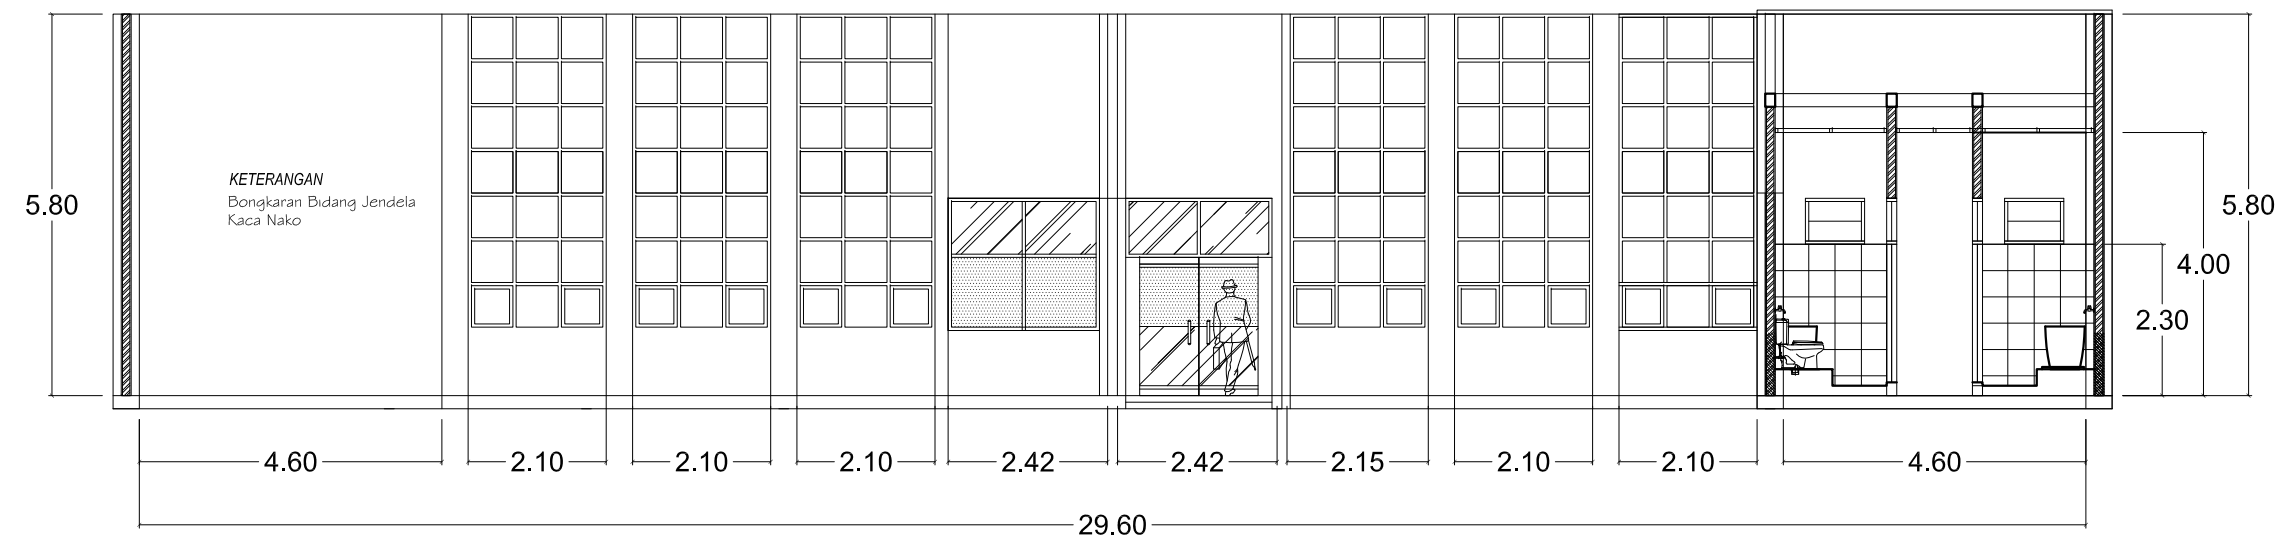

ARS-00
001

POTONGAN C - C RENCANA UPPBJ

SKALA 1:100

CATATAN :

PEKERJAAN

PERENCANAAN RENOVASI
AUDITORIUM LANTAI 2 SAYAP
SELATAN UNTUK KANTOR UPPBJ
UNIVERSITAS ANDALAS

LOKASI

KAMPUS UNAND - LIMAU MANIS

KONSULTAN PERENCANA




Dinamika Cipta Utama

CONSULTANT

ARKITEKTURAL, SIPIL, PERENCANAAN URBAN


Jl. Dr. Wahidin No. 15 Padang, Telp : (0751) 8206767, email : dinamika.const@gmail.com

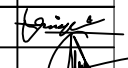PERSONIL		PARAF
TEAM LEADER	ELDIN, ST, IAI	
AHLI TEKNIK SIPIL	ADITYA ALFAJRI, ST. MT	
JURU GAMBAR	ANNISA RAHMI, A.MD	

JUDUL GAMBAR

POTONGAN A - A

HALAMAN	SKALA
ARS 08	SKALA 1 : 150
	2023

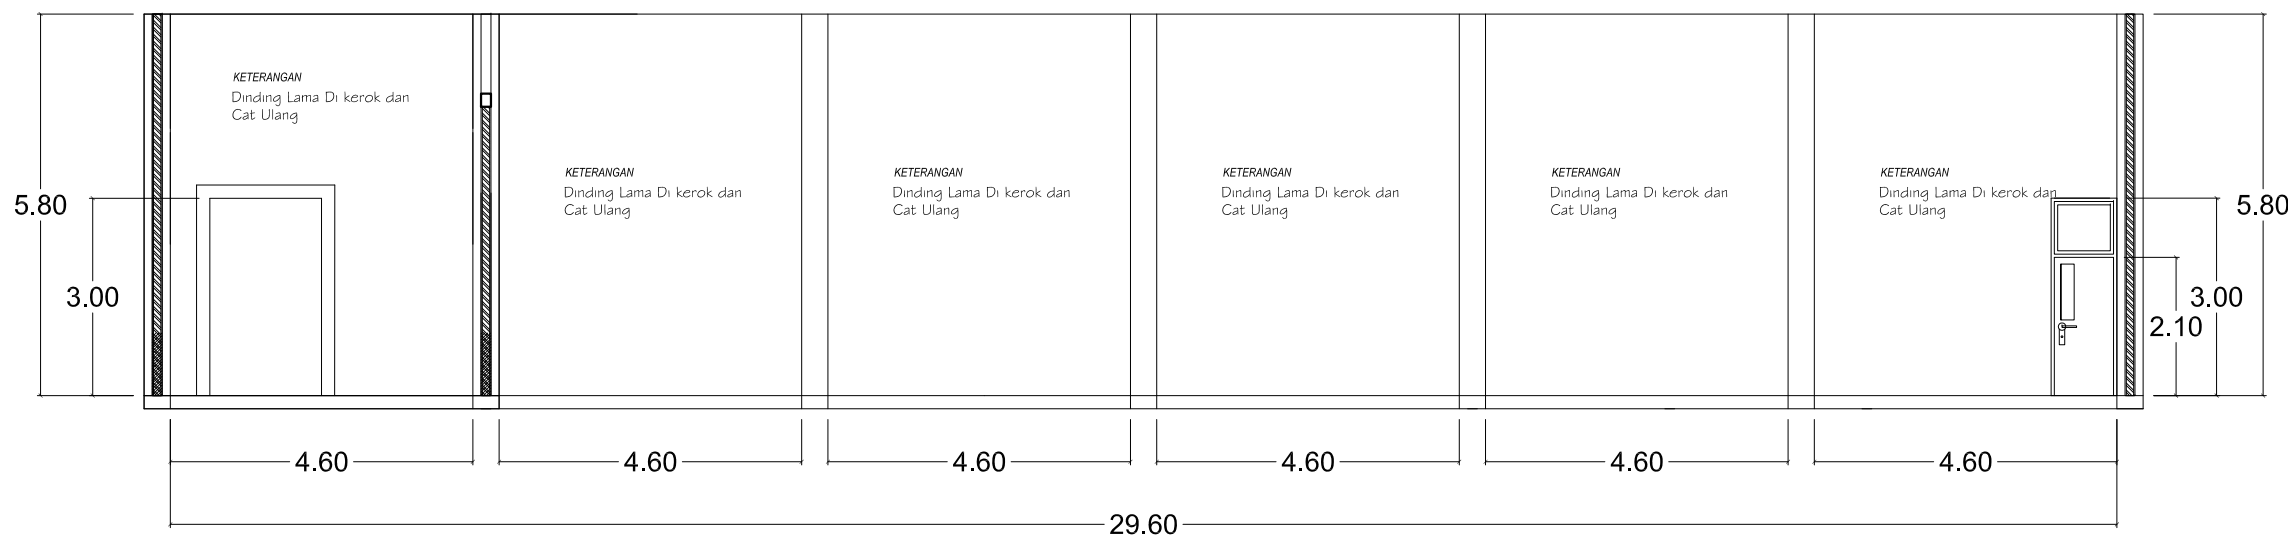

ARS-00
001

POTONGAN D - D RENCANA UPPBJ

SKALA 1:100

CATATAN :

PEKERJAAN

PERENCANAAN RENOVASI
AUDITORIUM LANTAI 2 SAYAP
SELATAN UNTUK KANTOR UPPBJ
UNIVERSITAS ANDALAS

LOKASI

KAMPUS UNAND - LIMAU MANIS

KONSULTAN PERENCANA




Dinamika Cipta Utama

CONSULTANT

ARSITEKTURAL, SIPIL, PERENCANAAN URBAN



Jl. Dr. Wahidin No. 15 Padang, Telp : (0751) 8206767, email : ditama.constr@gmail.com

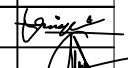PERSONIL		PARAF
TEAM LEADER	ELDIN, ST, IAI	
AHLI TEKNIK SIPIL	ADITYA ALFAJRI, ST. MT	
JURU GAMBAR	ANNISA RAHMI, A.MD	

JUDUL GAMBAR



LAY OT RUANG UPPBJ

HALAMAN	SKALA
ARS 09	SKALA 1 : 150
	2023

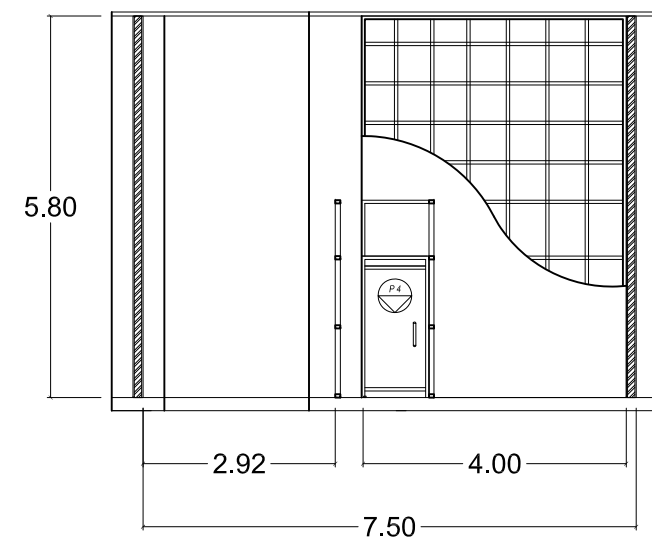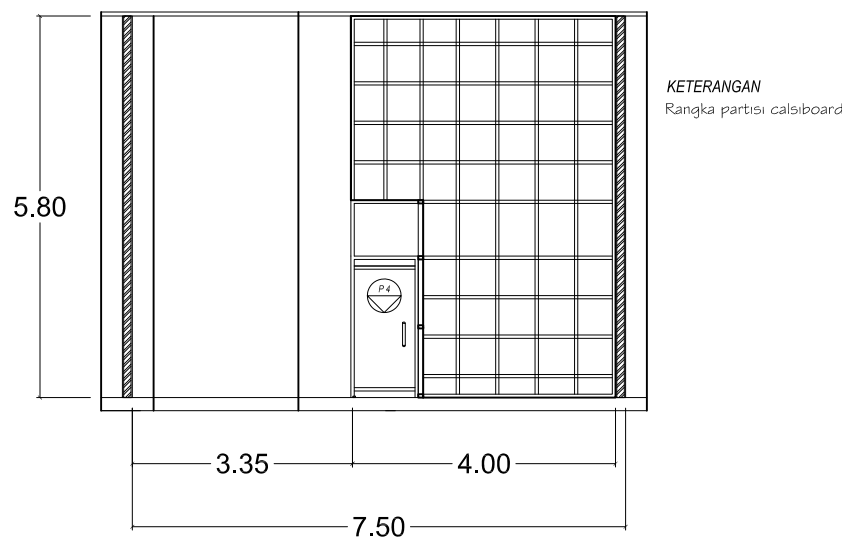

ARS-00
001


POTONGAN E - E RUANG UPPBJ
SKALA 1:100

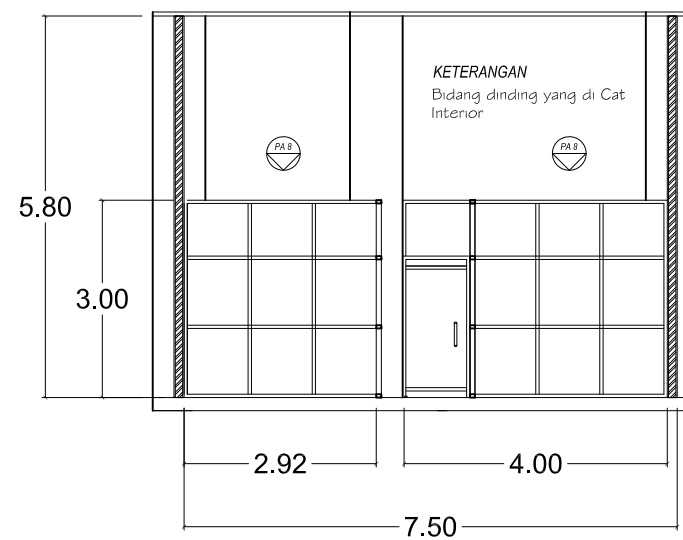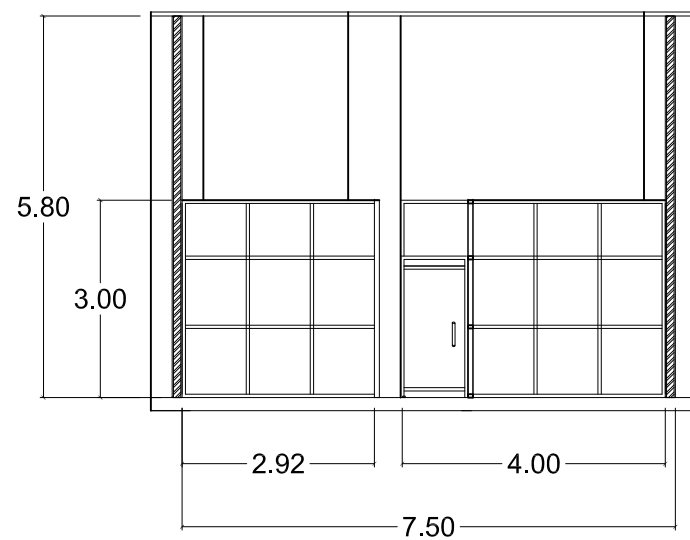

ARS-00
001

POTONGAN F - F RUANG UPPBJ
SKALA 1:100

CATATAN :

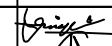PEKERJAAN		
PERENCANAAN RENOVASI AUDITORIUM LANTAI 2 SAYAP SELATAN UNTUK KANTOR UPPBJ UNIVERSITAS ANDALAS		
LOKASI		
KAMPUS UNAND - LIMAU MANIS		
KONSULTAN PERENCANA		
 Dinamika Cipta Utama CONSULTANT ARSITEKTURAL, SIPIL, PERENCANAAN URBAN Jl. Dr. Wahidin No. 15 Padang, Telp : (0751) 8206767, email : dinamika.constr@gmail.com		
PERSONIL		PARAF
TEAM LEADER	ELDIN, ST, IAI	
AHLI TEKNIK SIPIL	ADITYA ALFAJRI, ST. MT	
JURU GAMBAR	ANNISA RAHMI, A.MD	
JUDUL GAMBAR		
LAY OT RUANG UPPBJ		
HALAMAN		SKALA
ARS		SKALA 1 : 150
10		2023

CATATAN :

PEKERJAAN

PERENCANAAN RENOVASI
AUDITORIUM LANTAI 2 SAYAP
SELATAN UNTUK KANTOR UPPBJ
UNIVERSITAS ANDALAS

LOKASI

KAMPUS UNAND - LIMAU MANIS

KONSULTAN PERENCANA




Dinamika Cipta Utama

CONSULTANT

ARSITEKTURAL, SIPIL, PERENCANAAN URBAN




Jl. Dr. Wahidin No. 15 Padang, Telp : (0751) 8206767, email : dinamika.const@gmail.com

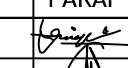PERSONIL		PARAF
TEAM LEADER	ELDIN, ST, IAI	
AHLI TEKNIK SIPIL	ADITYA ALFAJRI, ST. MT	
JURU GAMBAR	ANNISA RAHMI, A.MD	

JUDUL GAMBAR

LAY OT RUANG UPPBJ

HALAMAN	SKALA
ARS	SKALA 1 : 150
11	2023

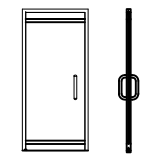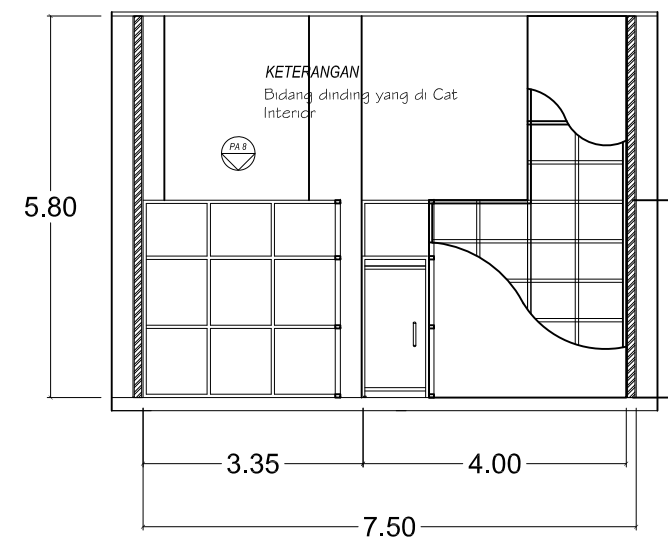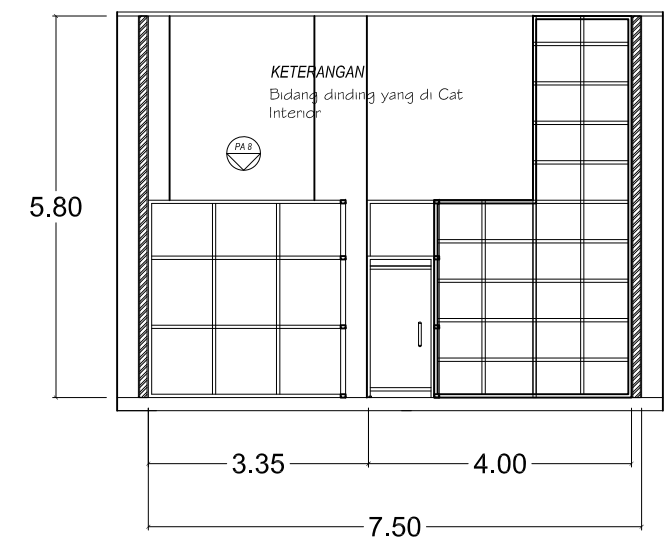

ARS-00
001

POTONGAN G - G RUANG UPPBJ

SKALA 1:100

CATATAN :

PEKERJAAN

PERENCANAAN RENOVASI
AUDITORIUM LANTAI 2 SAYAP
SELATAN UNTUK KANTOR UPPBJ
UNIVERSITAS ANDALAS

LOKASI

KAMPUS UNAND - LIMAU MANIS

KONSULTAN PERENCANA





PERSONIL		PARAF
TEAM LEADER	ELDIN, ST, IAI	
AHLI TEKNIK SIPIL	ADITYA ALFAJRI, ST. MT	
JURU GAMBAR	ANNISA RAHMI, A.MD	

JUDUL GAMBAR

LAY OT RUANG UPPBJ

HALAMAN	SKALA
ARS	SKALA 1 : 150
12	2023

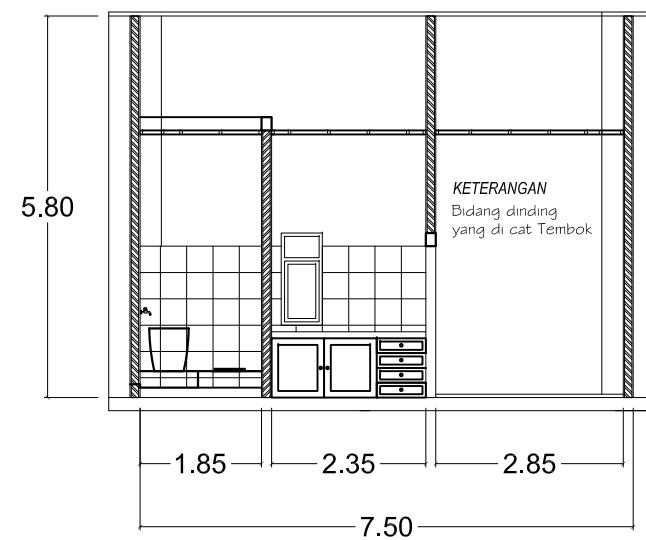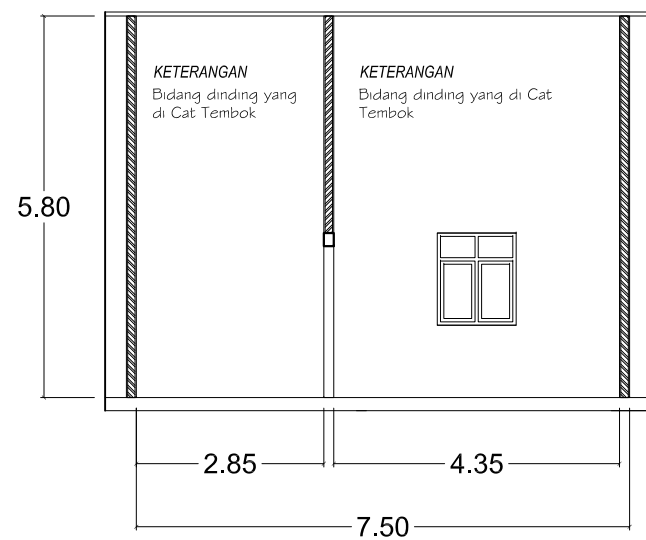


ARS-00
001

POTONGAN H - H RUANG UPPBJ


SKALA 1:100

CATATAN :

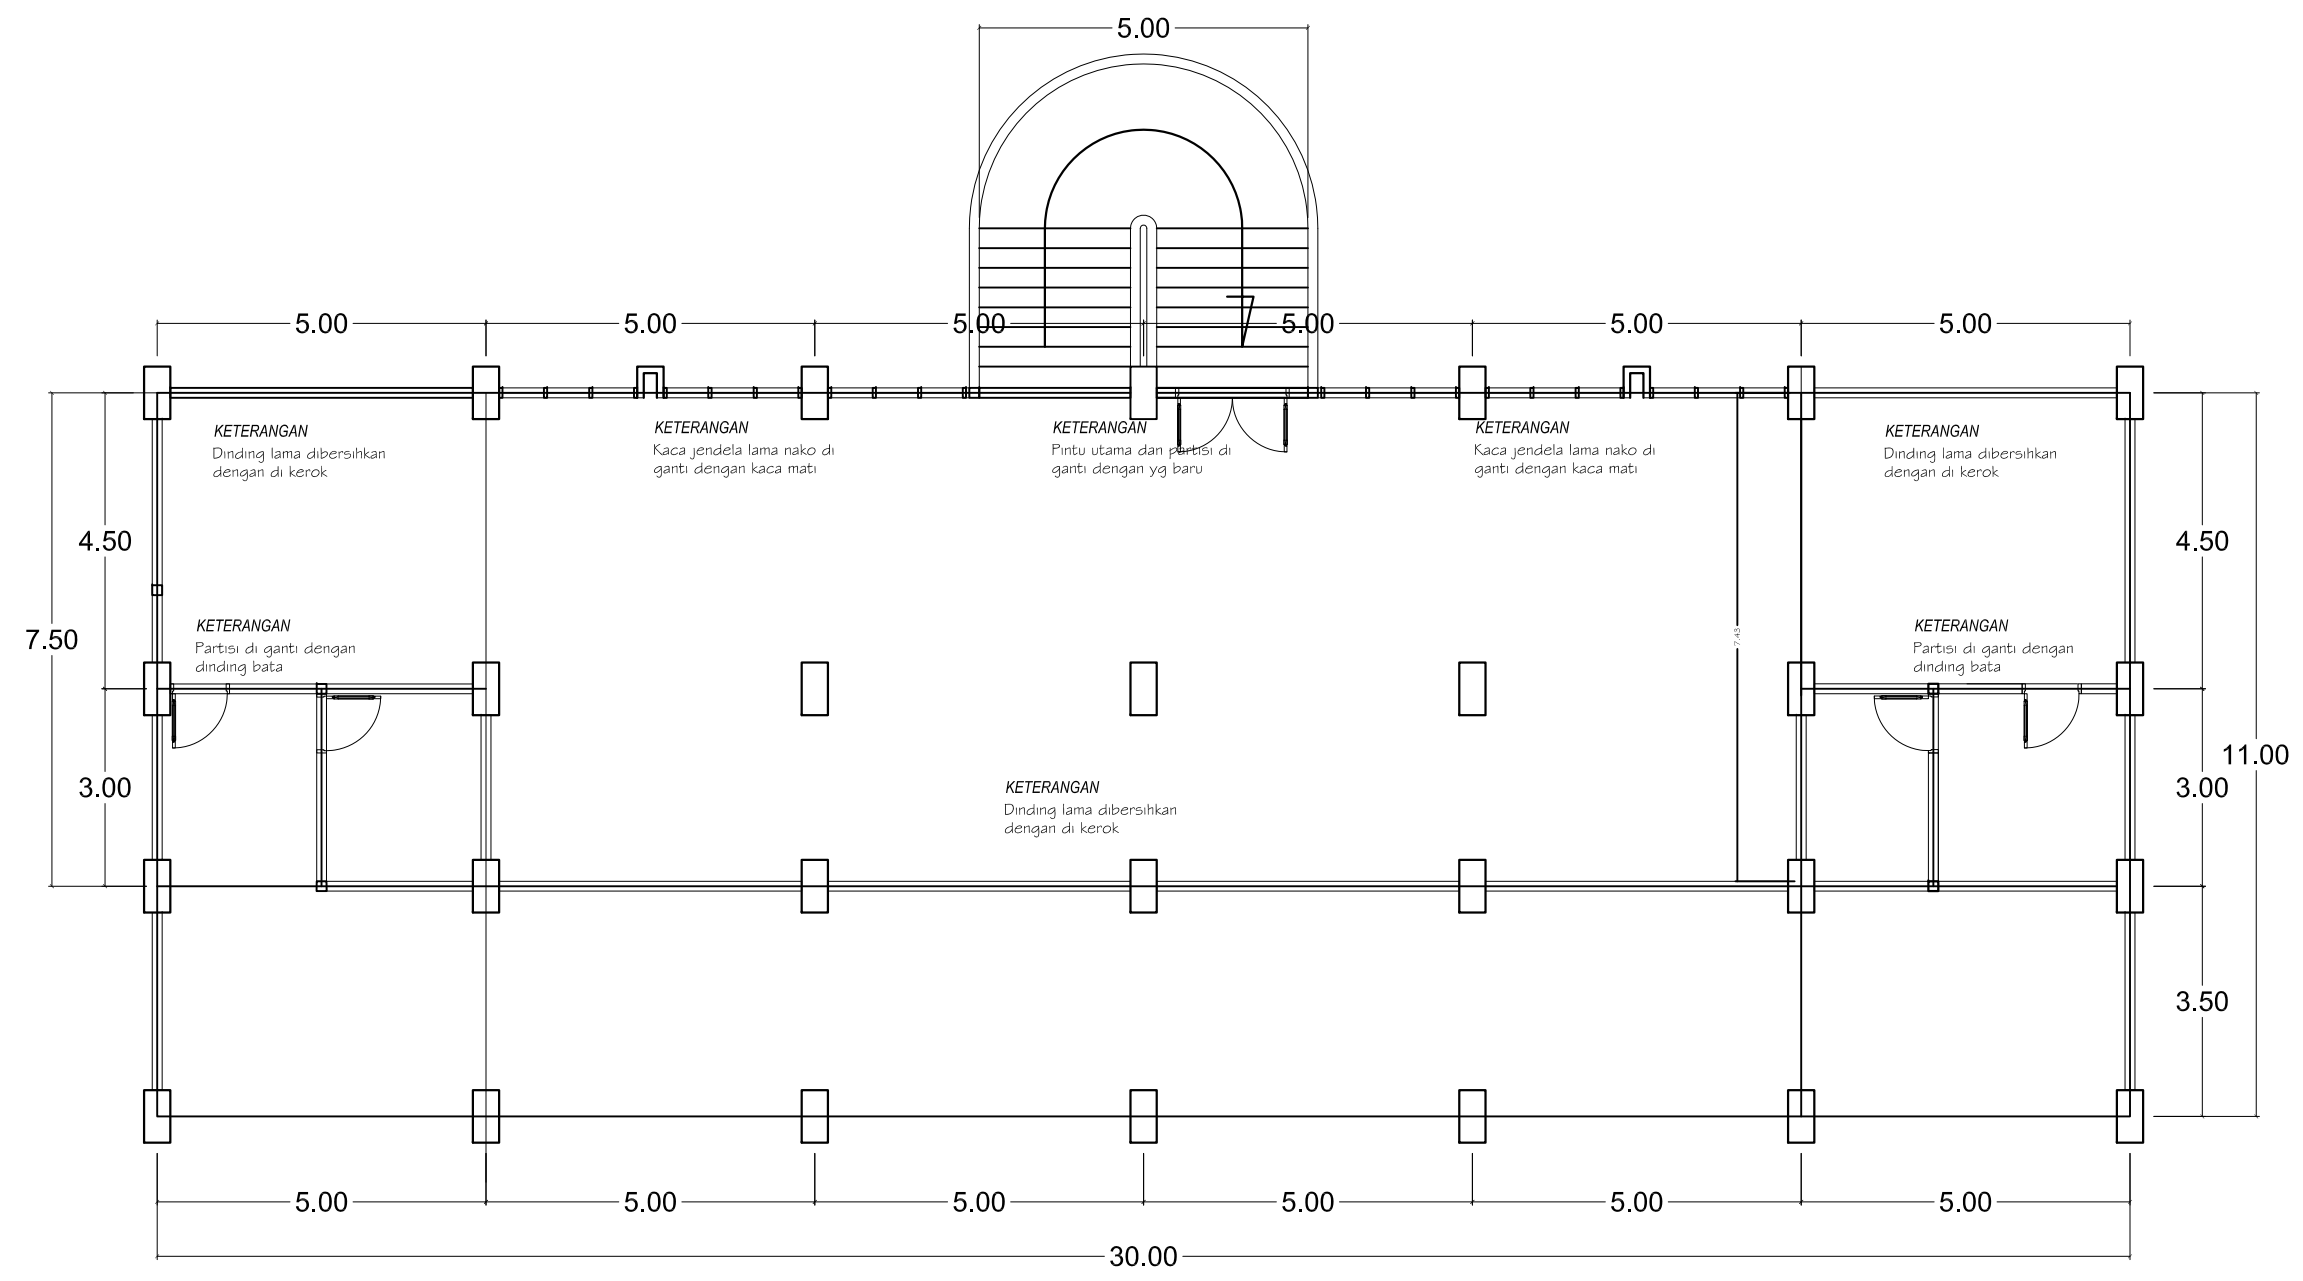


ARS-00
001

DINDING EKSISTING UPPBJ
SKALA 1:100

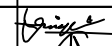PEKERJAAN		
PERENCANAAN RENOVASI AUDITORIUM LANTAI 2 SAYAP SELATAN UNTUK KANTOR UPPBJ UNIVERSITAS ANDALAS		
LOKASI		
KAMPUS UNAND - LIMAU MANIS		
KONSULTAN PERENCANA		
 ARISTEKTURAL, SIPIL, PERENCANAAN URBAN Jl. Dr. Wahidin No. 15 Padang, Telp : (0751) 8206767, email : ditama.constr@gmail.com		
PERSONIL		PARAF
TEAM LEADER	ELDIN, ST, IAI	
AHLI TEKNIK SIPIL	ADITYA ALFAJRI, ST. MT	
JURU GAMBAR	ANNISA RAHMI, A.MD	
JUDUL GAMBAR		
DINDING EKSISTING RUANG UPPBJ		
HALAMAN	SKALA	
ARS 13	SKALA 1 : 150	
	2023	



CATATAN :

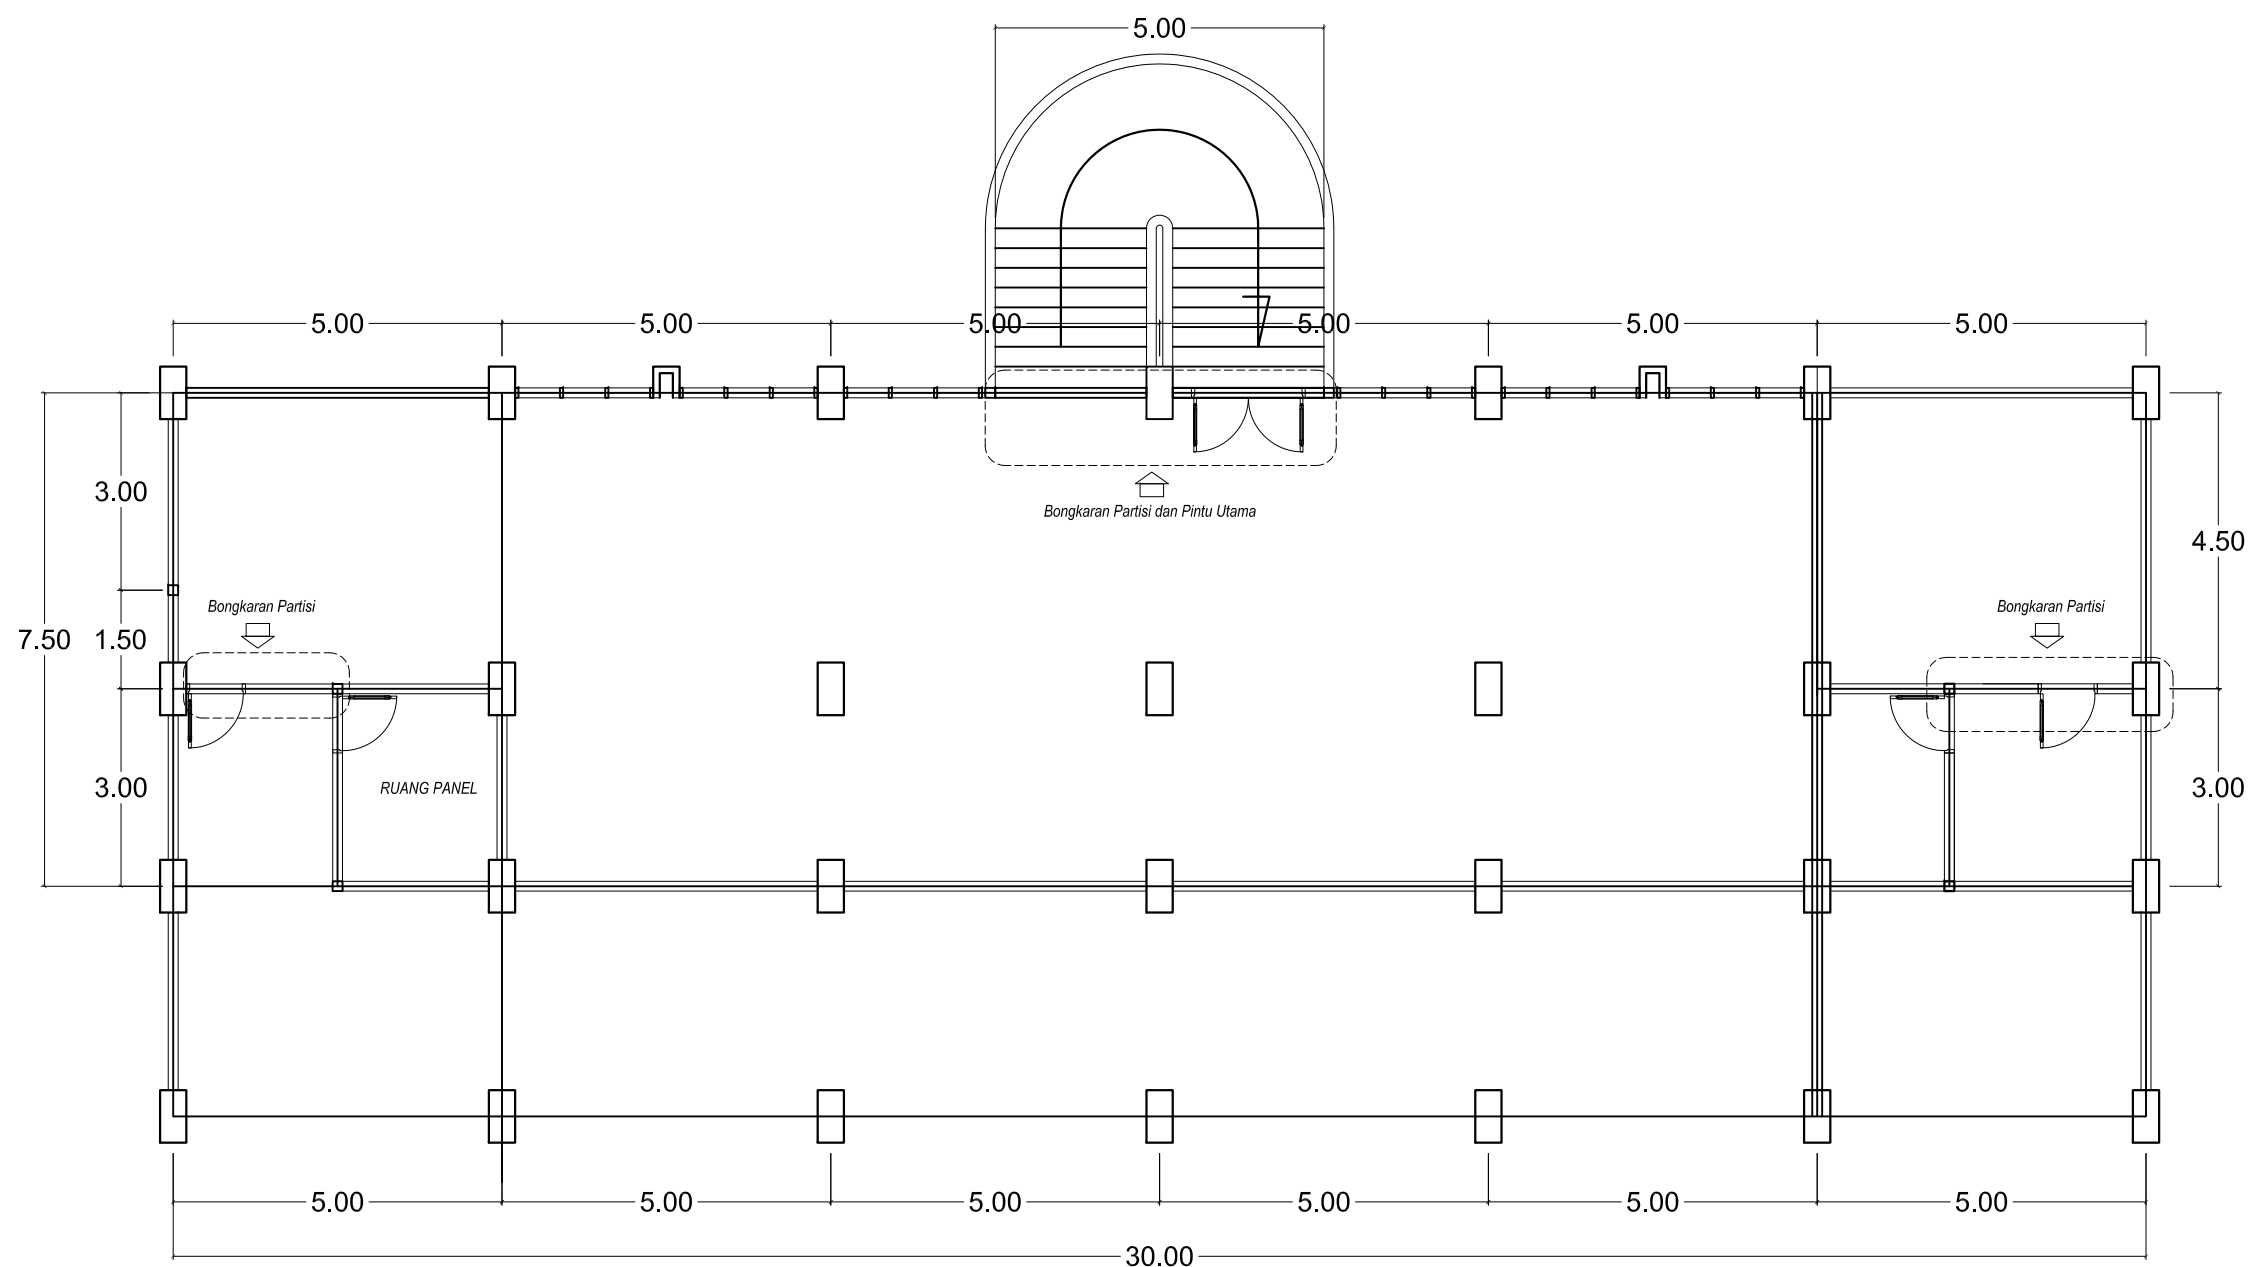

ARS-00
001

RENCANA BONGKARAN PARTISI UPPBJ
SKALA 1:100

PEKERJAAN

PERENCANAAN RENOVASI
AUDITORIUM LANTAI 2 SAYAP
SELATAN UNTUK KANTOR UPPBJ
UNIVERSITAS ANDALAS

LOKASI

KAMPUS UNAND - LIMAU MANIS

KONSULTAN PERENCANA



PERSONIL

PARAF

TEAM LEADER	ELDIN, ST, IAI	
AHLI TEKNIK SIPIL	ADITYA ALFAJRI, ST. MT	
JURU GAMBAR	ANNISA RAHMI, A.MD	

JUDUL GAMBAR

BONGKARAN DIDINDING RUANG UPPBJ

HALAMAN

ARS


14

SKALA

SKALA 1 : 150

2023

CATATAN :

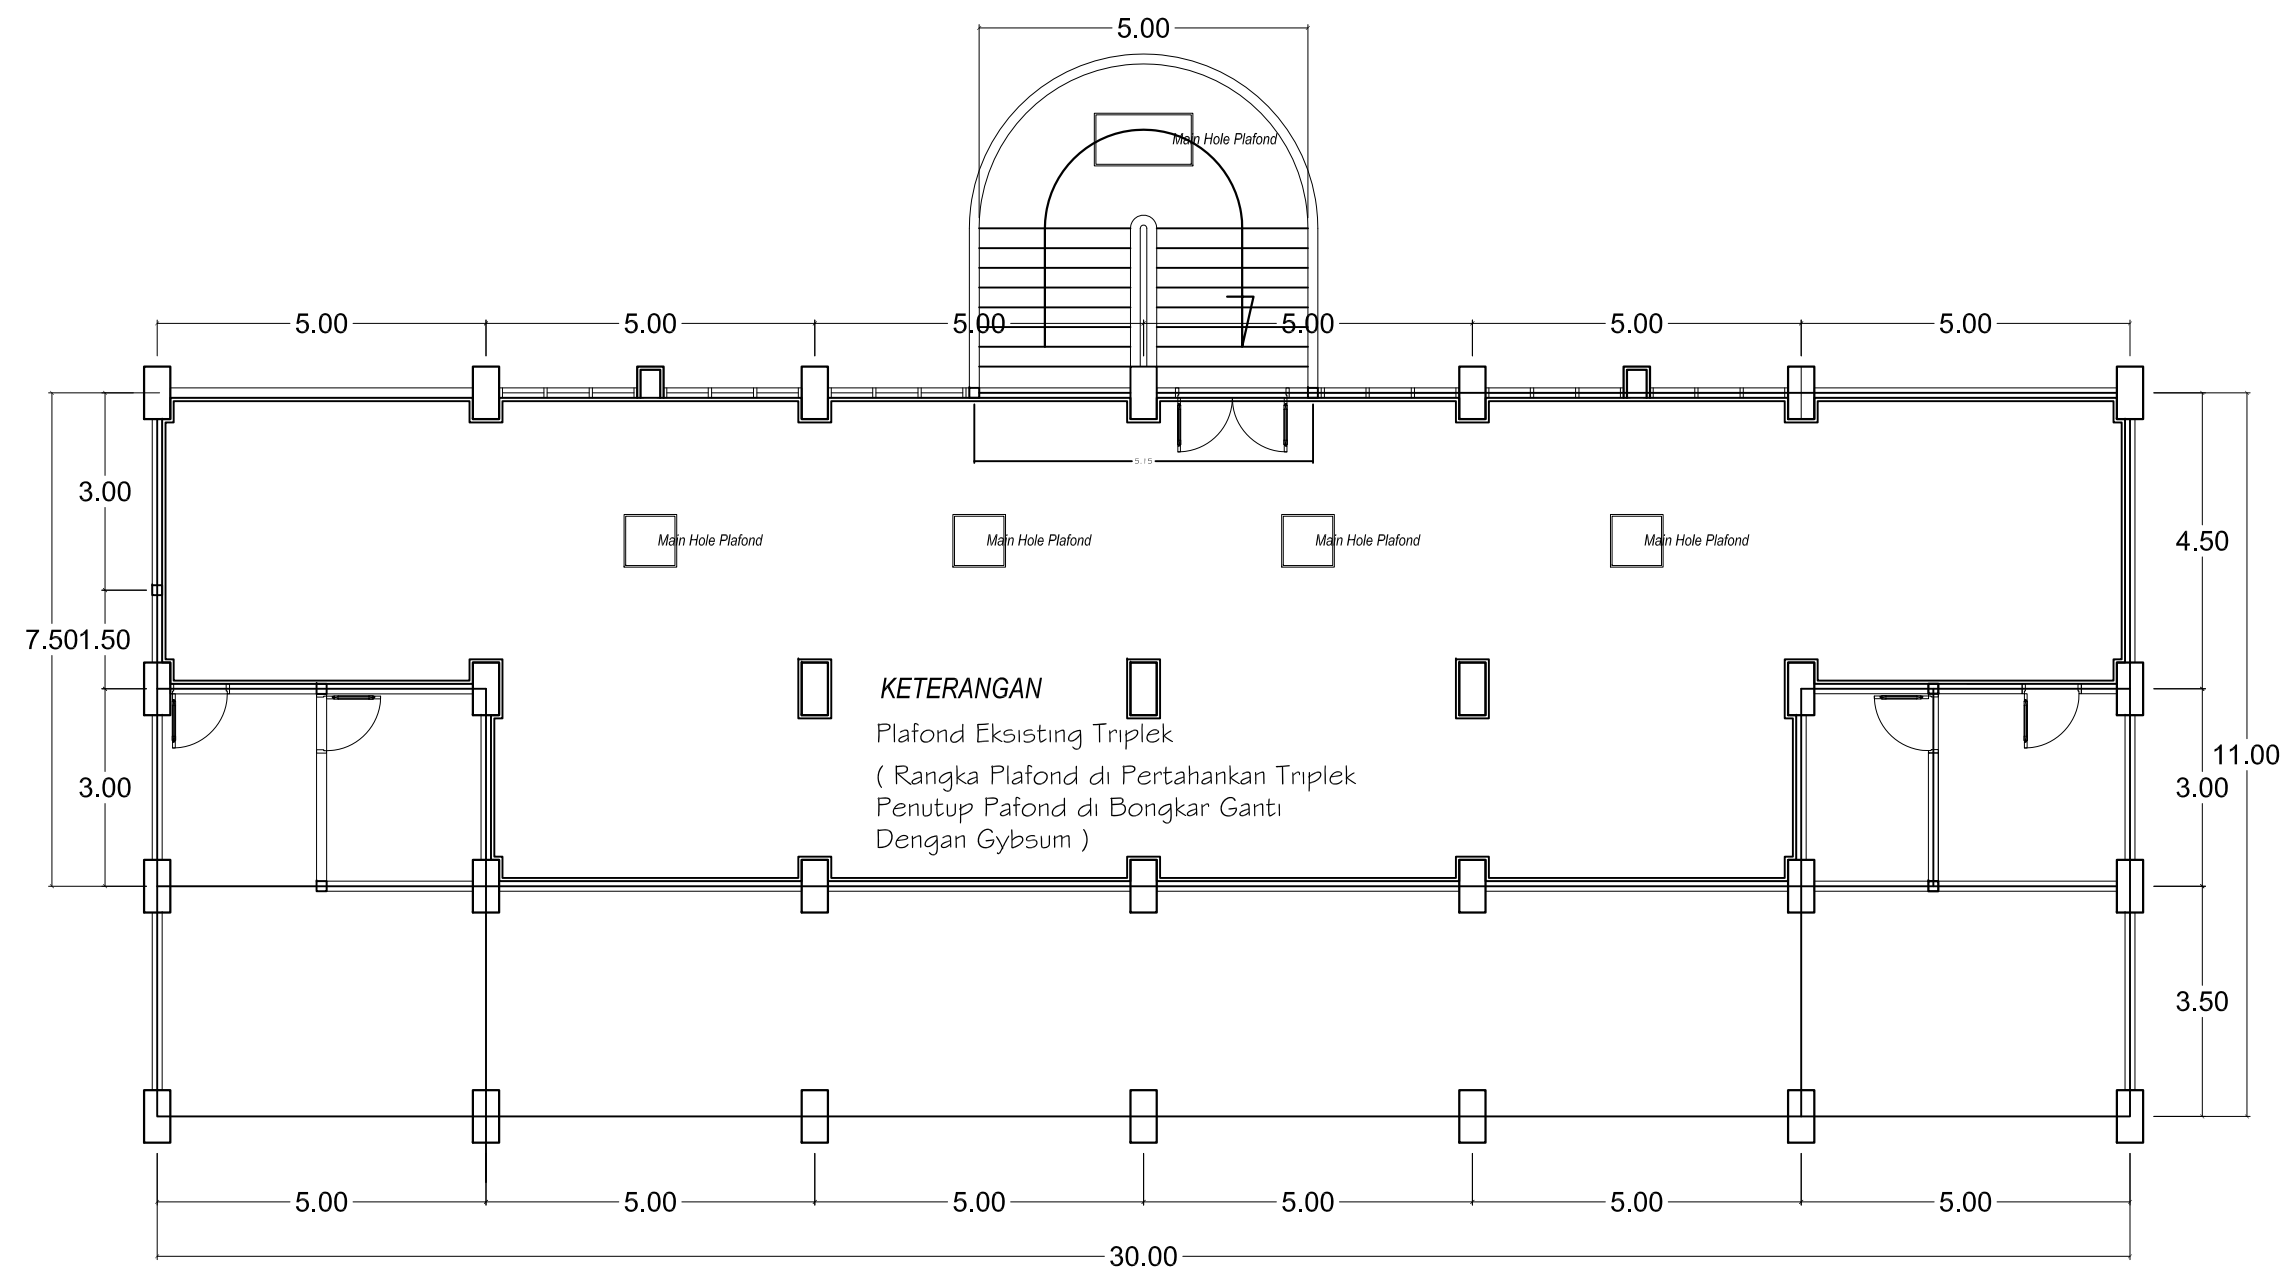

ARS-00
001

PLAFOND EKSISTING UPPBJ
SKALA 1:100

PEKERJAAN

PERENCANAAN RENOVASI
AUDITORIUM LANTAI 2 SAYAP
SELATAN UNTUK KANTOR UPPBJ
UNIVERSITAS ANDALAS

LOKASI

KAMPUS UNAND - LIMAU MANIS

KONSULTAN PERENCANA



PERSONIL

TEAM LEADER	ELDIN, ST, IAI
AHLI TEKNIK SIPIL	ADITYA ALFAJRI, ST. MT
JURU GAMBAR	ANNISA RAHMI, A.MD

PARAF

[Signature]
[Signature]
[Signature]

JUDUL GAMBAR

PLAFOND EKSISTING RUANG UPPBJ

HALAMAN


ARS

15

SKALA

SKALA 1 : 150

2023

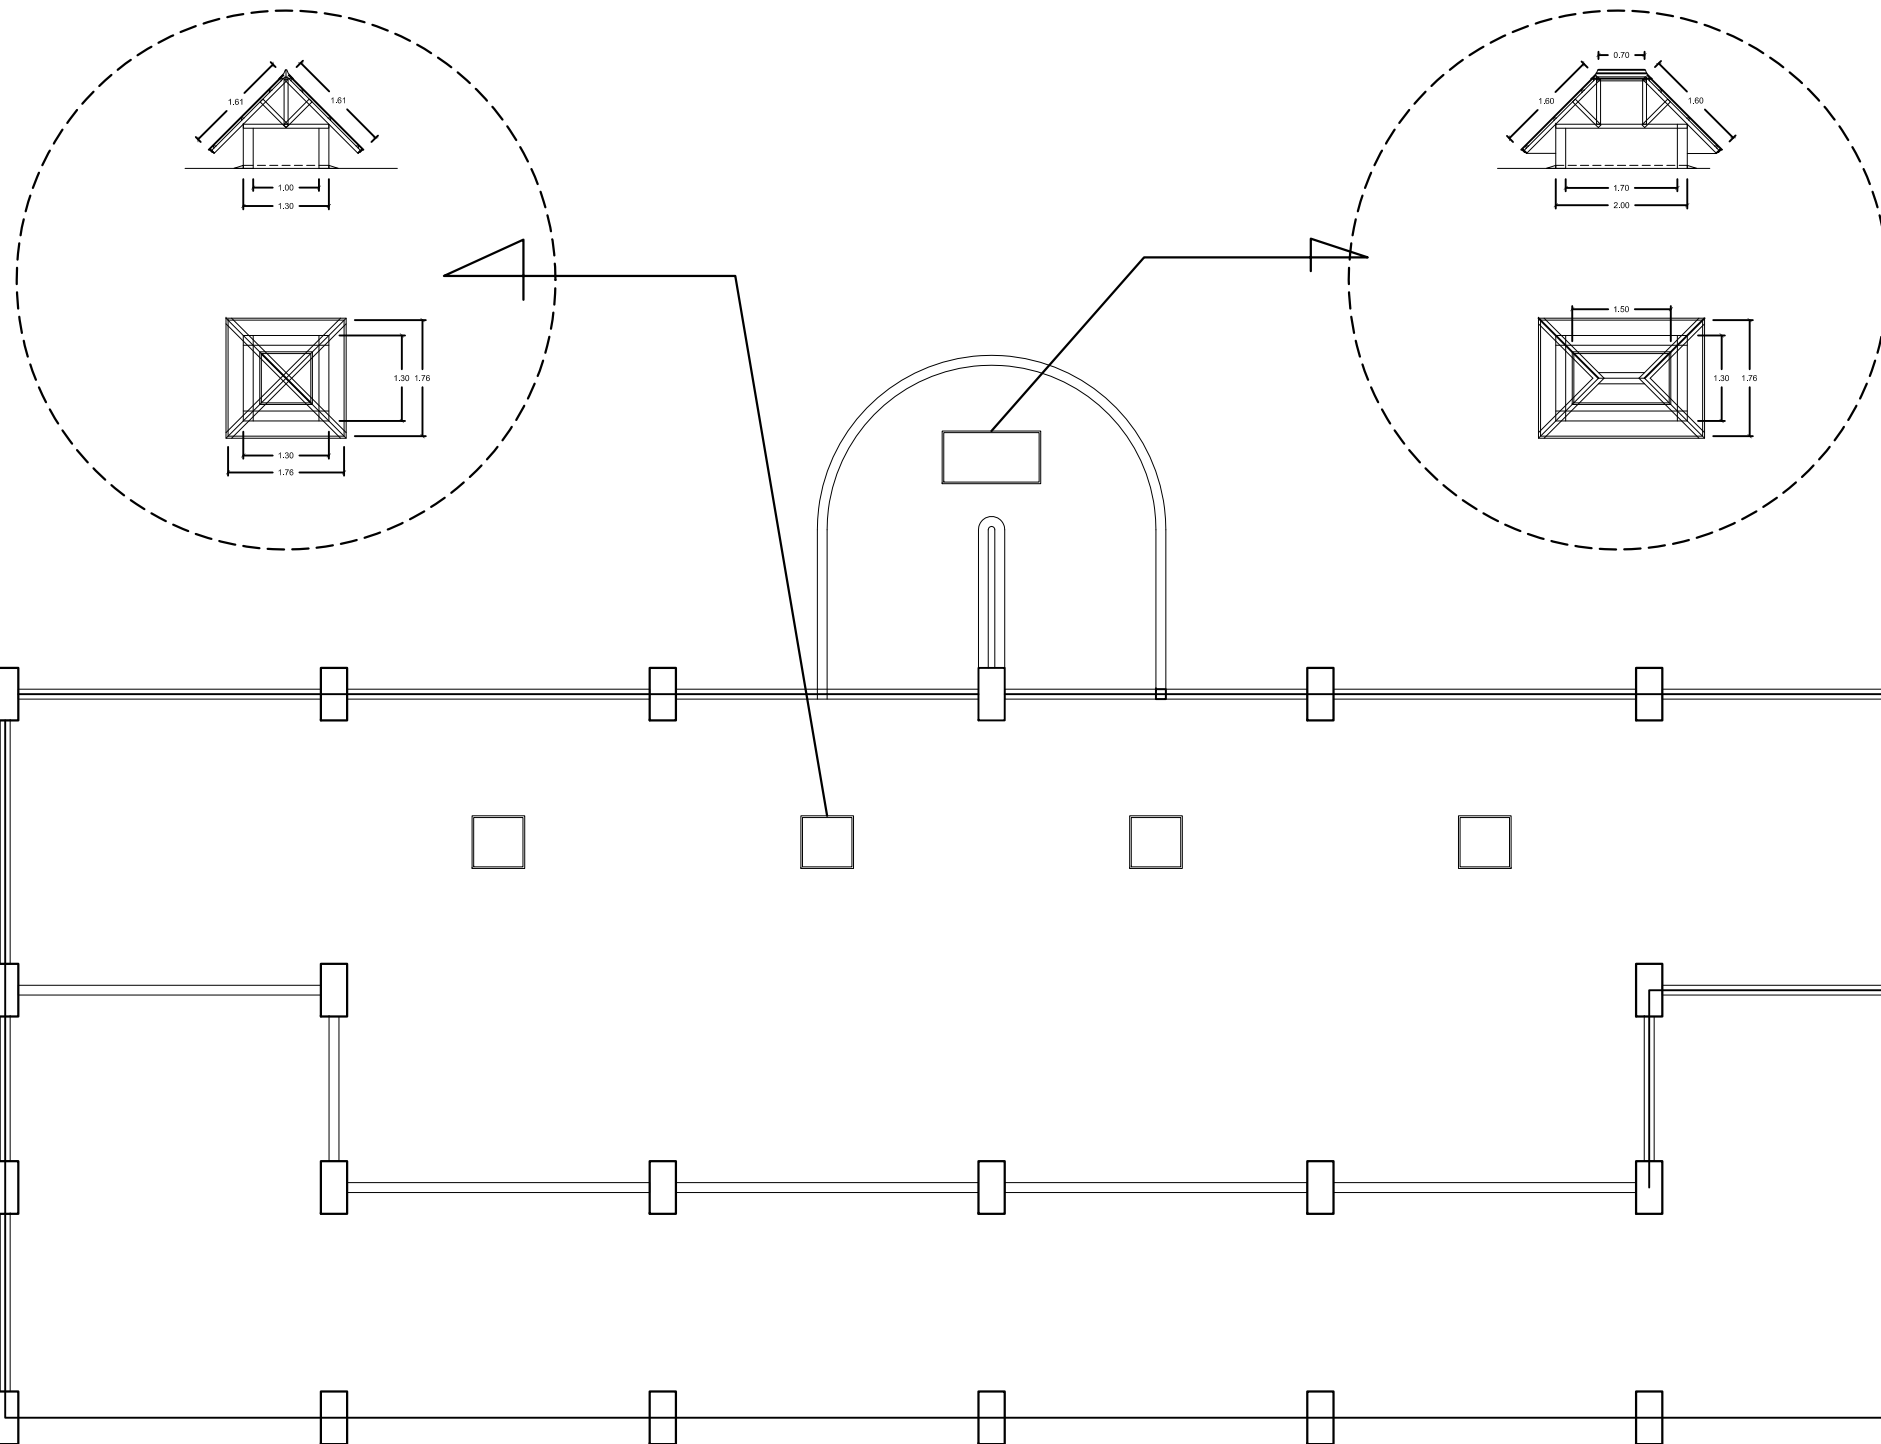

ARS-00
001

RENCANA PERBAIKAN MAIN HOLE ATAP DAN FLAFOND UPPBJ
SKALA 1:100



KEMENTERIAN RISET, TEKNOLOGI
DAN PENDIDIKAN TINGGI
UNIVERSITAS ANDALAS
Jl. Kampus Limau Manis, Kec. Paub, Kota Padang, Prov. Sumatera Barat

CATATAN :

PEKERJAAN

PERENCANAAN RENOVASI
AUDITORIUM LANTAI 2 SAYAP
SELATAN UNTUK KANTOR UPPBJ
UNIVERSITAS ANDALAS

LOKASI

KAMPUS UNAND - LIMAU MANIS

KONSULTAN PERENCANA



PERSONIL		PARAF
TEAM LEADER	ELDIN, ST, IAI	
AHLI TEKNIK SIPIL	ADITYA ALFAJRI, ST. MT	
JURU GAMBAR	ANNISA RAHMI, A.MD	


JUDUL GAMBAR

PERBAIKAN MAIN HOLLE PLAFOND RUANG UPPBJ

HALAMAN	SKALA
ARS	SKALA 1 : 150
16	2023



CATATAN :

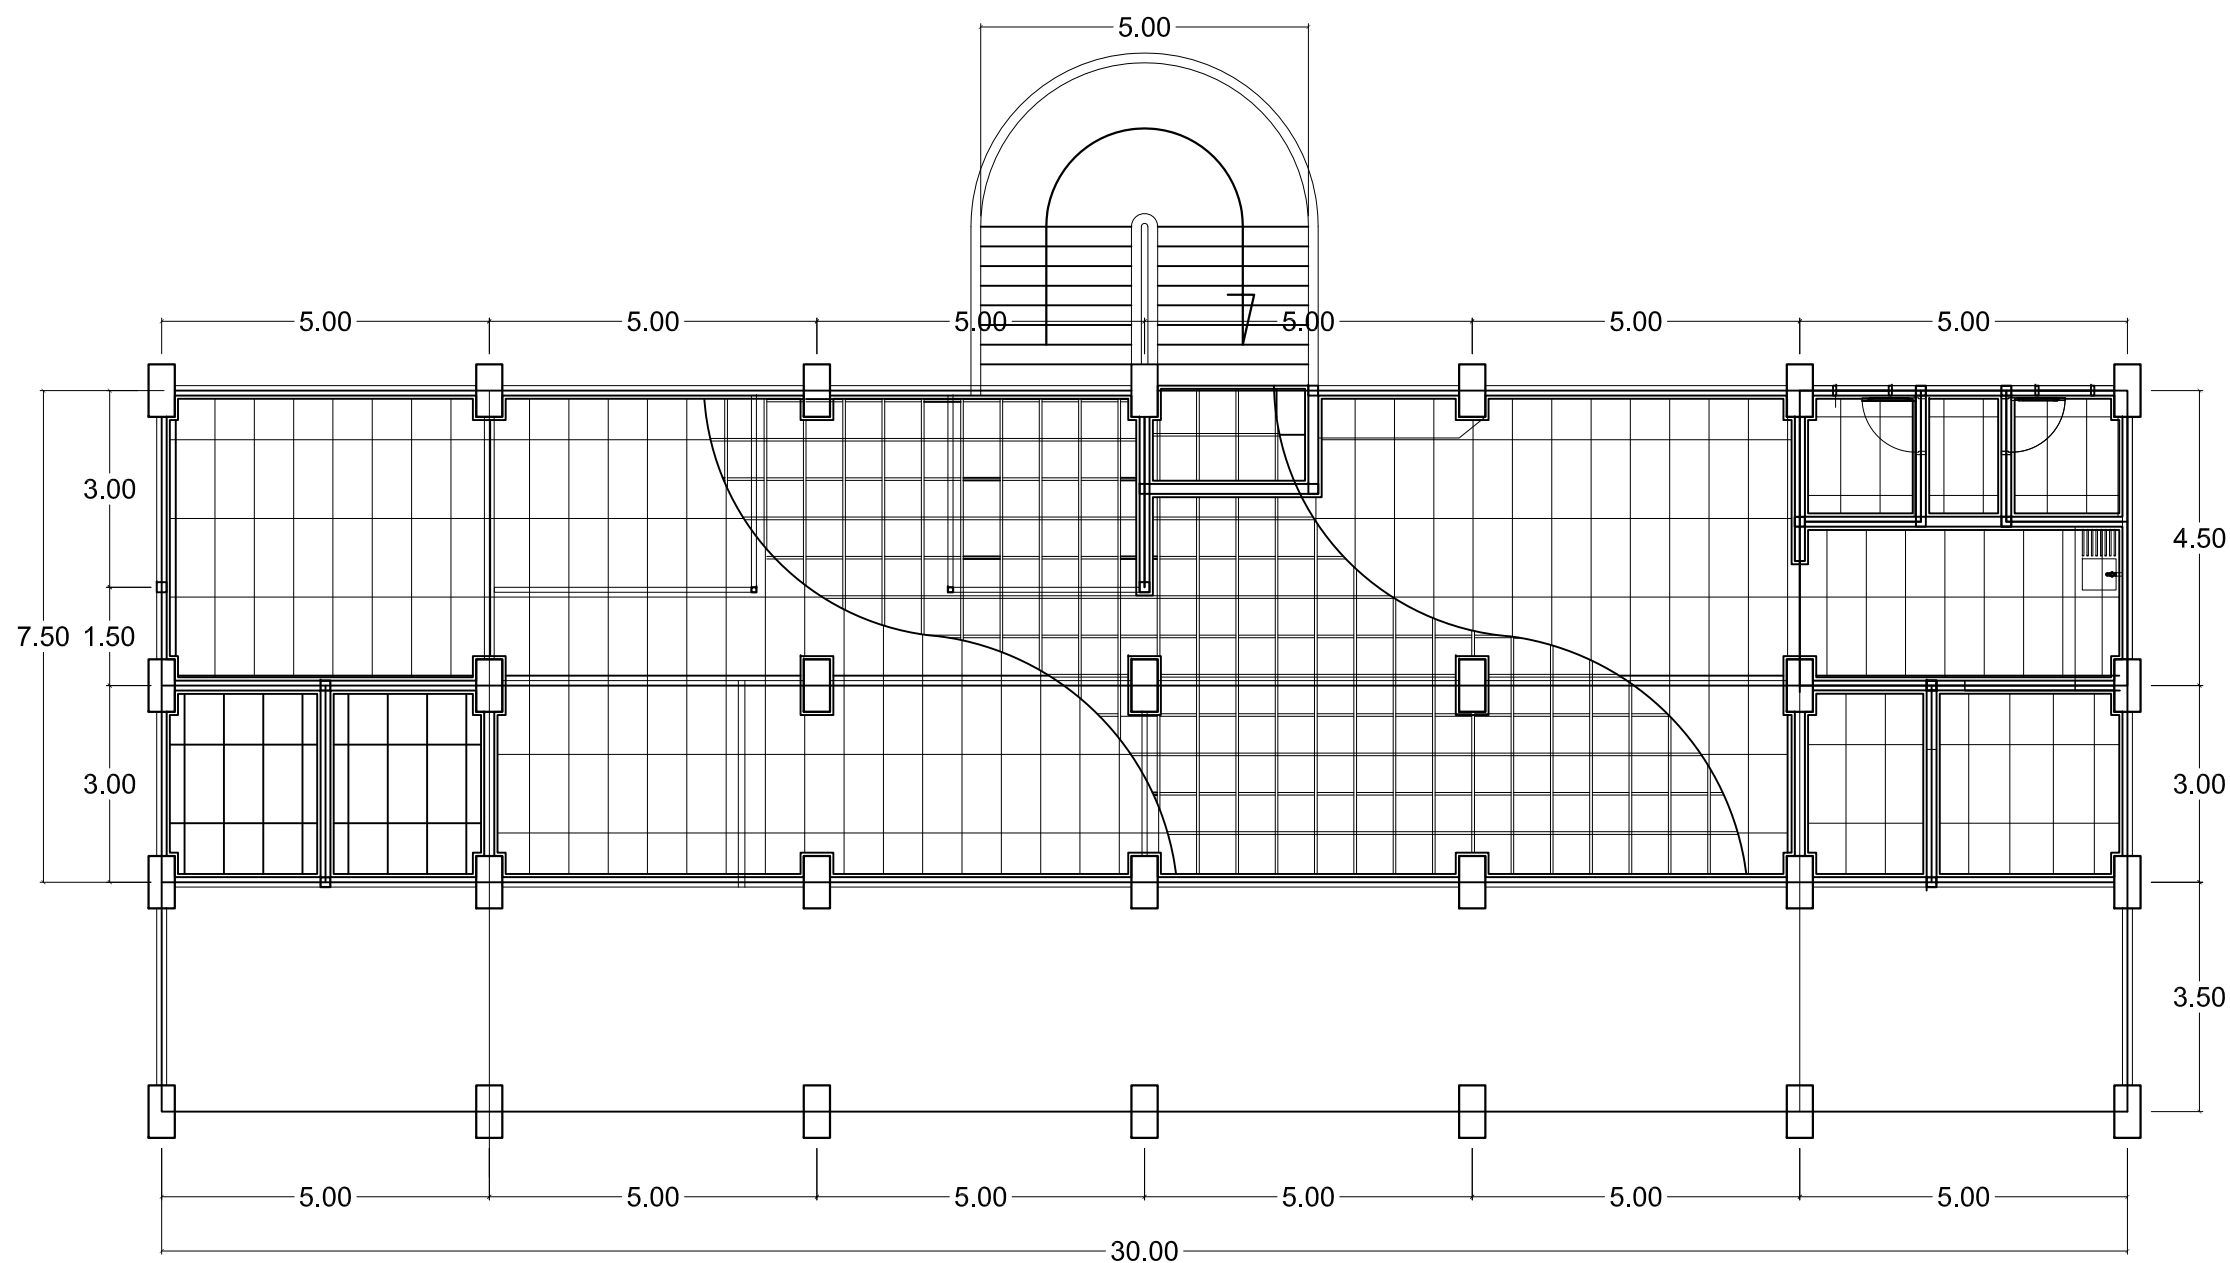

ARS-00
001

RANGKA EKSISTING PLAFOND UPPBJ
SKALA 1:100

KETERANGAN :

- | | |
|---|--|
| 1 | PENUTUP PLAFOND LAMA (TRIEK) DIBONGKAR |
| 2 | RANGKA PLAFON LAMA DIPERTAHANKAN |

PEKERJAAN

PERENCANAAN RENOVASI
AUDITORIUM LANTAI 2 SAYAP
SELATAN UNTUK KANTOR UPPBJ
UNIVERSITAS ANDALAS

LOKASI

KAMPUS UNAND - LIMAU MANIS

KONSULTAN PERENCANA



PERSONIL

PARAF

TEAM LEADER ELDIN, ST, IAI

AHLI TEKNIK SIPIL ADITYA ALFAJRI, ST. MT

JURU GAMBAR ANNISA RAHMI, A.MD

JUDUL GAMBAR

RANGKA PLAFOND EKSISTING RUANG UPPBJ

HALAMAN

ARS

17

SKALA

SKALA 1 : 150

2023



ARS-00
001


RENCANA PLAFOND UPPBJ
SKALA 1:100

PERSONIL		PARAF
TEAM LEADER	ELDIN, ST, IAI	
AHLI TEKNIK SIPIL	ADITYA ALFAJRI, ST. MT	
JURU GAMBAR	ANNISA RAHMI, A.MD	

RENCANA PENUTUP PLAFOND RUANG UPPBJ

HALAMAN	SKALA
ARS	SKALA 1 : 150
18	2023

CATATAN :

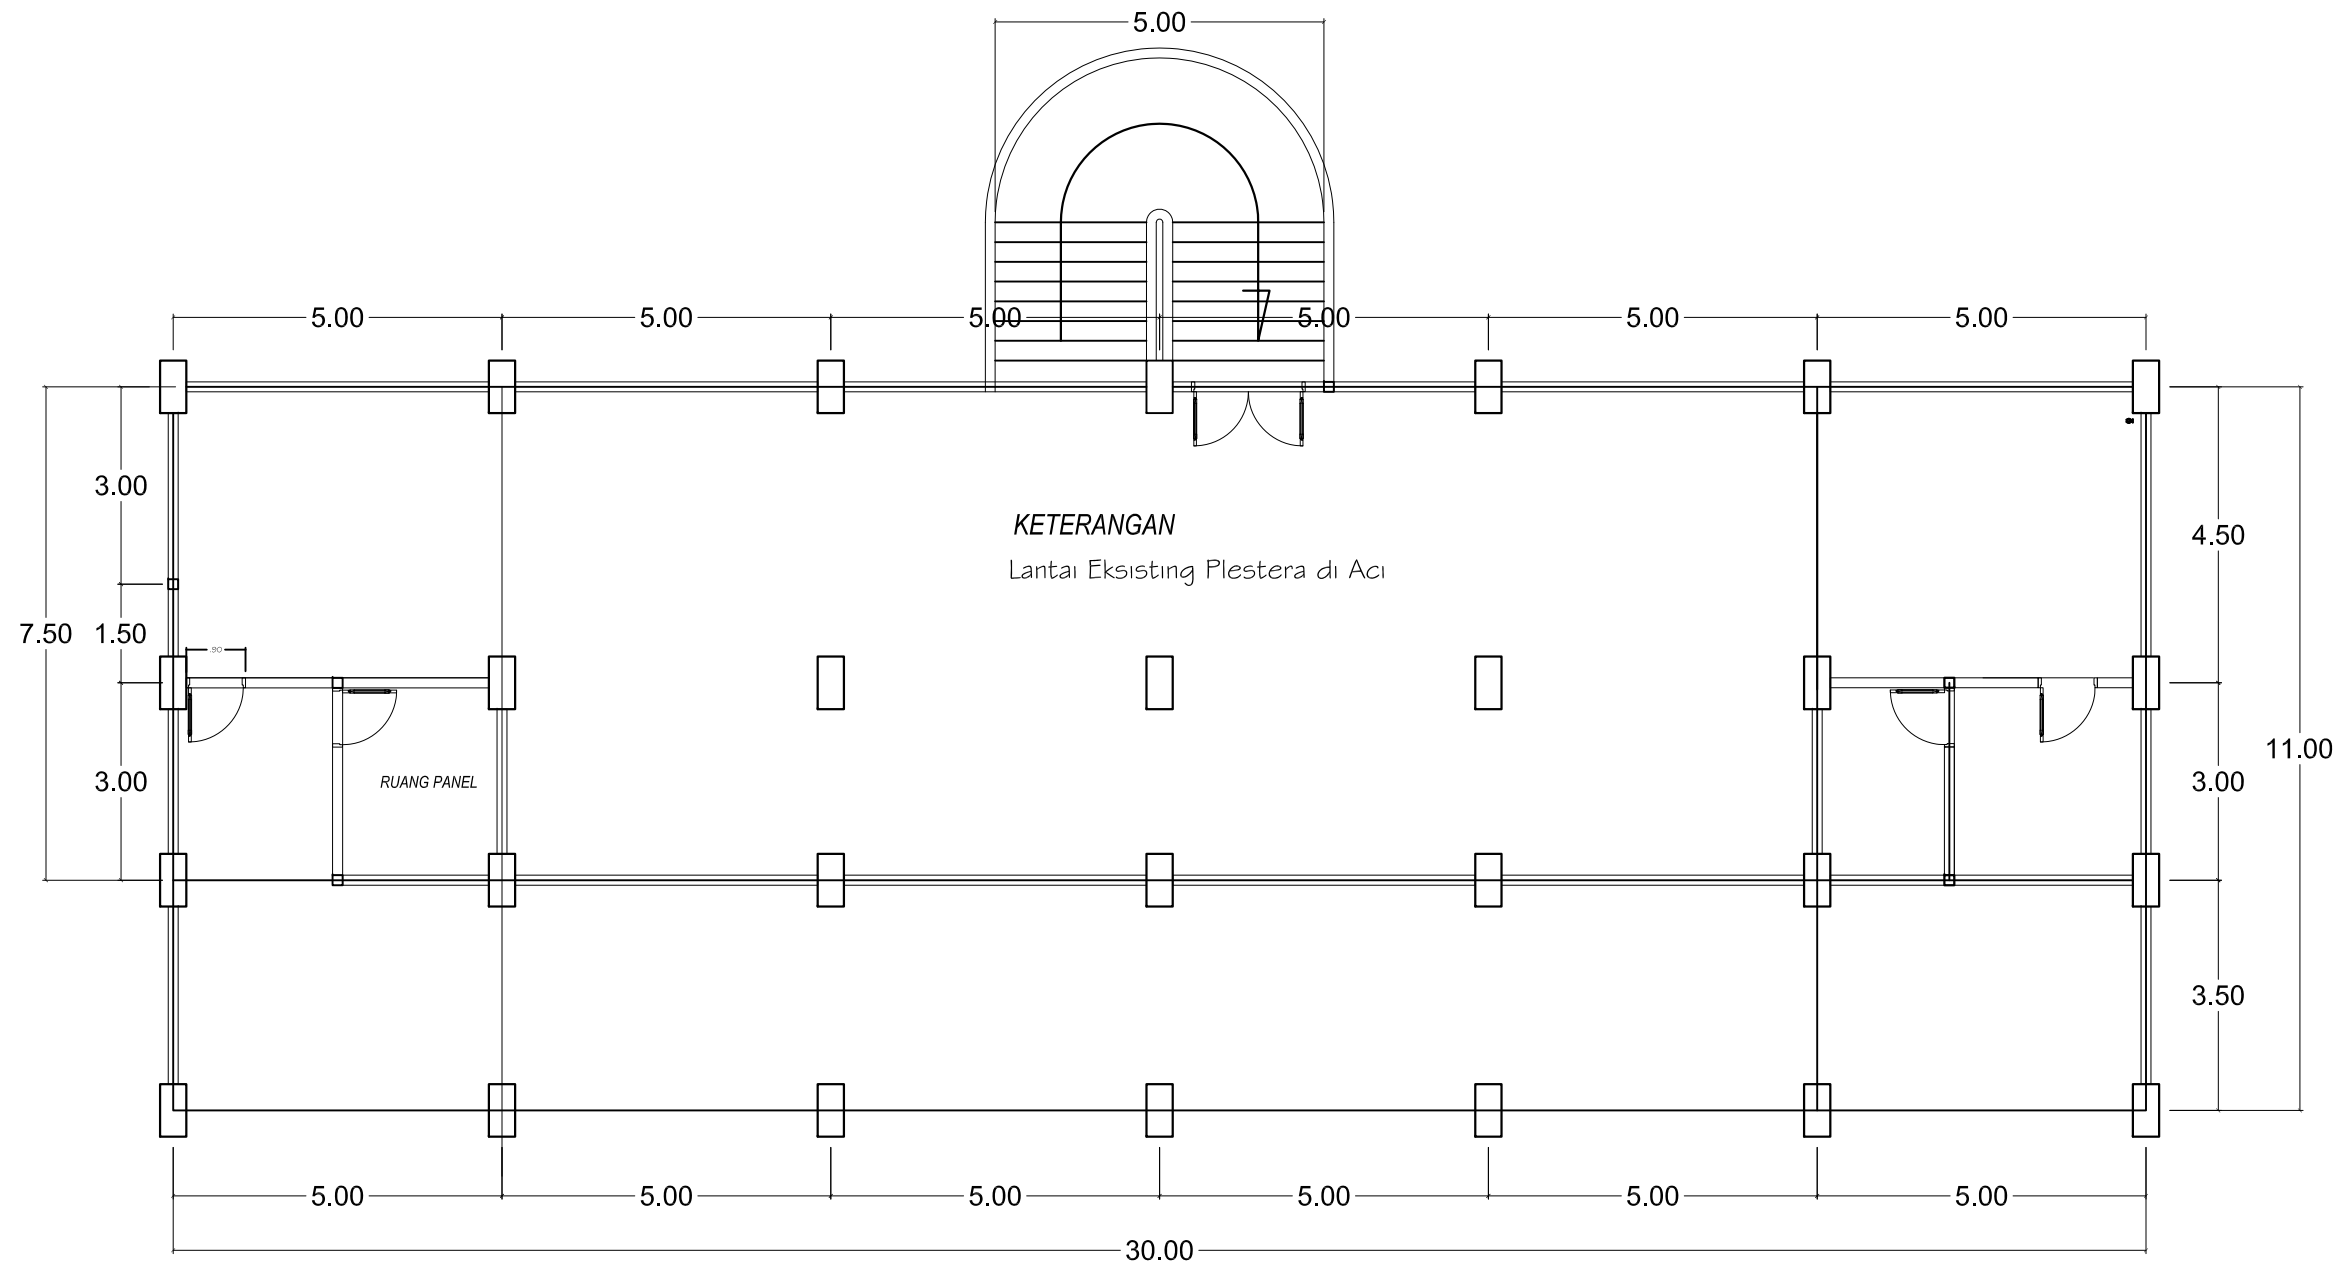

ARS-00
001

LANTAI EKSISTING UPPBJ
SKALA 1:100

PEKERJAAN

PERENCANAAN RENOVASI
AUDITORIUM LANTAI 2 SAYAP
SELATAN UNTUK KANTOR UPPBJ
UNIVERSITAS ANDALAS

LOKASI

KAMPUS UNAND - LIMAU MANIS

KONSULTAN PERENCANA



PERSONIL

TEAM LEADER	ELDIN, ST, IAI
AHLI TEKNIK SIPIL	ADITYA ALFAJRI, ST. MT
JURU GAMBAR	ANNISA RAHMI, A.MD

PARAF

JUDUL GAMBAR

LANTAI EKSISTING RUANG UPPBJ

HALAMAN

ARS


19

SKALA

SKALA 1 : 150

2023

CATATAN :

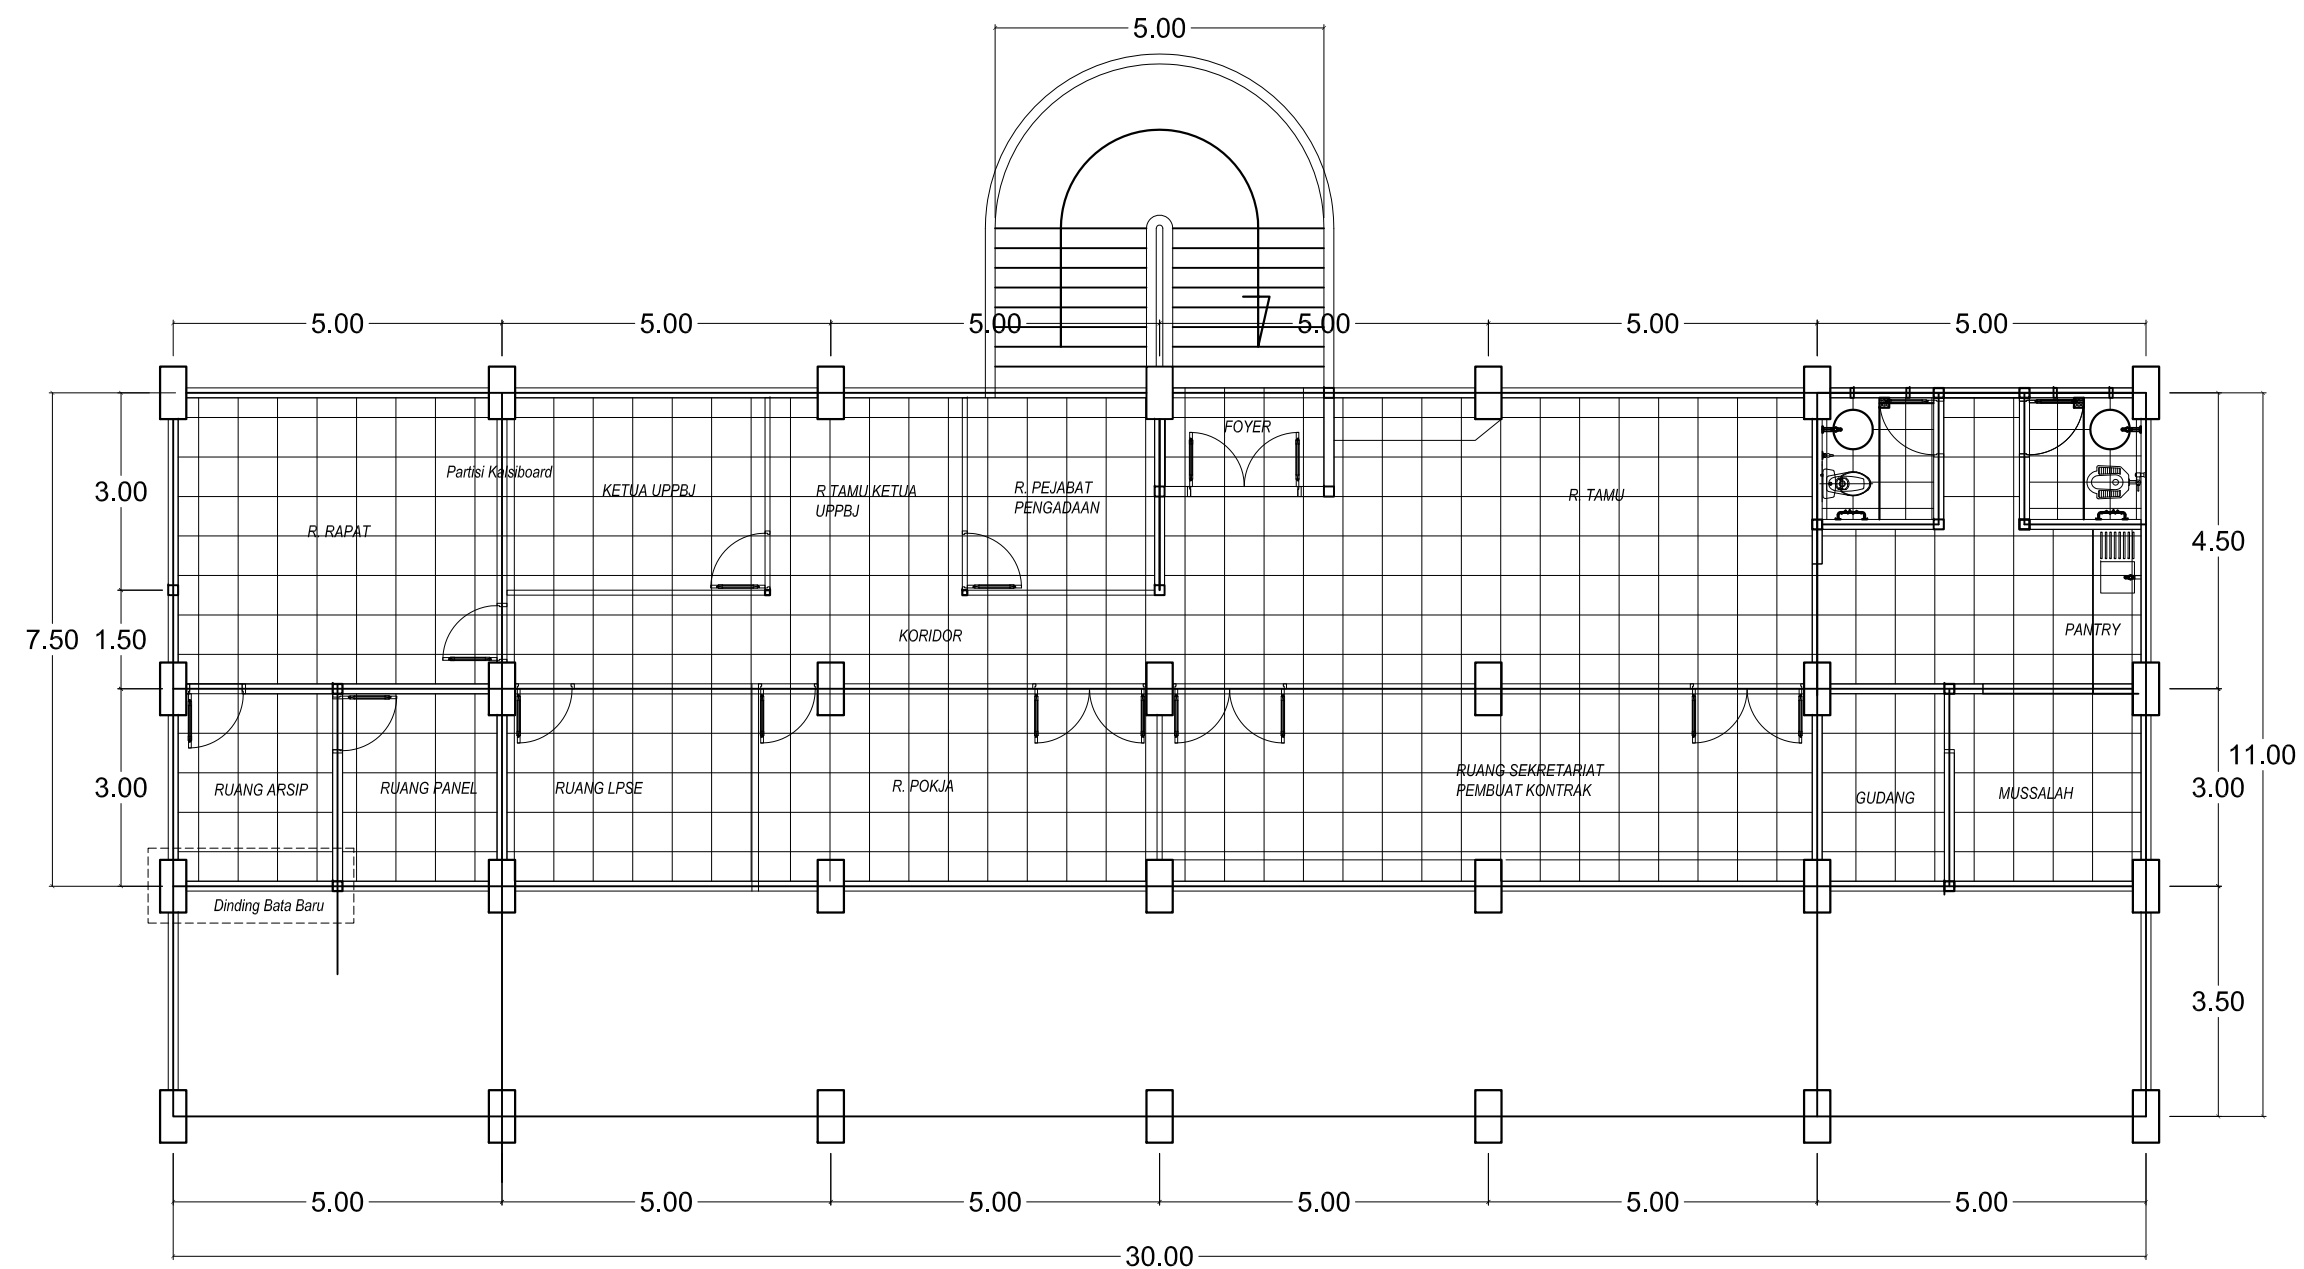

ARS-00
001

RENCANA POLA LANTAI UPPBJ
SKALA 1:100

PEKERJAAN

PERENCANAAN RENOVASI
AUDITORIUM LANTAI 2 SAYAP
SELATAN UNTUK KANTOR UPPBJ
UNIVERSITAS ANDALAS

LOKASI

KAMPUS UNAND - LIMAU MANIS

KONSULTAN PERENCANA



PERSONIL		PARAF
TEAM LEADER	ELDIN, ST, IAI	
AHLI TEKNIK SIPIL	ADITYA ALFAJRI, ST. MT	
JURU GAMBAR	ANNISA RAHMI, A.MD	

JUDUL GAMBAR

RENCANA POLA LANTAI RUANG UPPBJ

HALAMAN	SKALA
ARS	SKALA 1 : 150
20	2023



--	--

PERENCANAAN RENOVASI
AUDITORIUM LANTAI 2 SAYAP
SELATAN UNTUK KANTOR UPPBJ
UNIVERSITAS ANDALAS


KAMPUS UNAND - LIMAU MANIS

 PT. Dinamika Cipta Utama CONSULTAN
ARSITEKTURAL, SIPIL, PERENCANAAN URBAN
Jl. Dr. Wahidin No. 15 Padang, Telp. : (0751) 8206767, email : ditama.const@gmail.com

JUDUL GAMBAR

PAS, PARTISI KACA RUANG UPPBJ

HALAMAN	SKALA
ARS	SKALA 1 : 150
21	2023

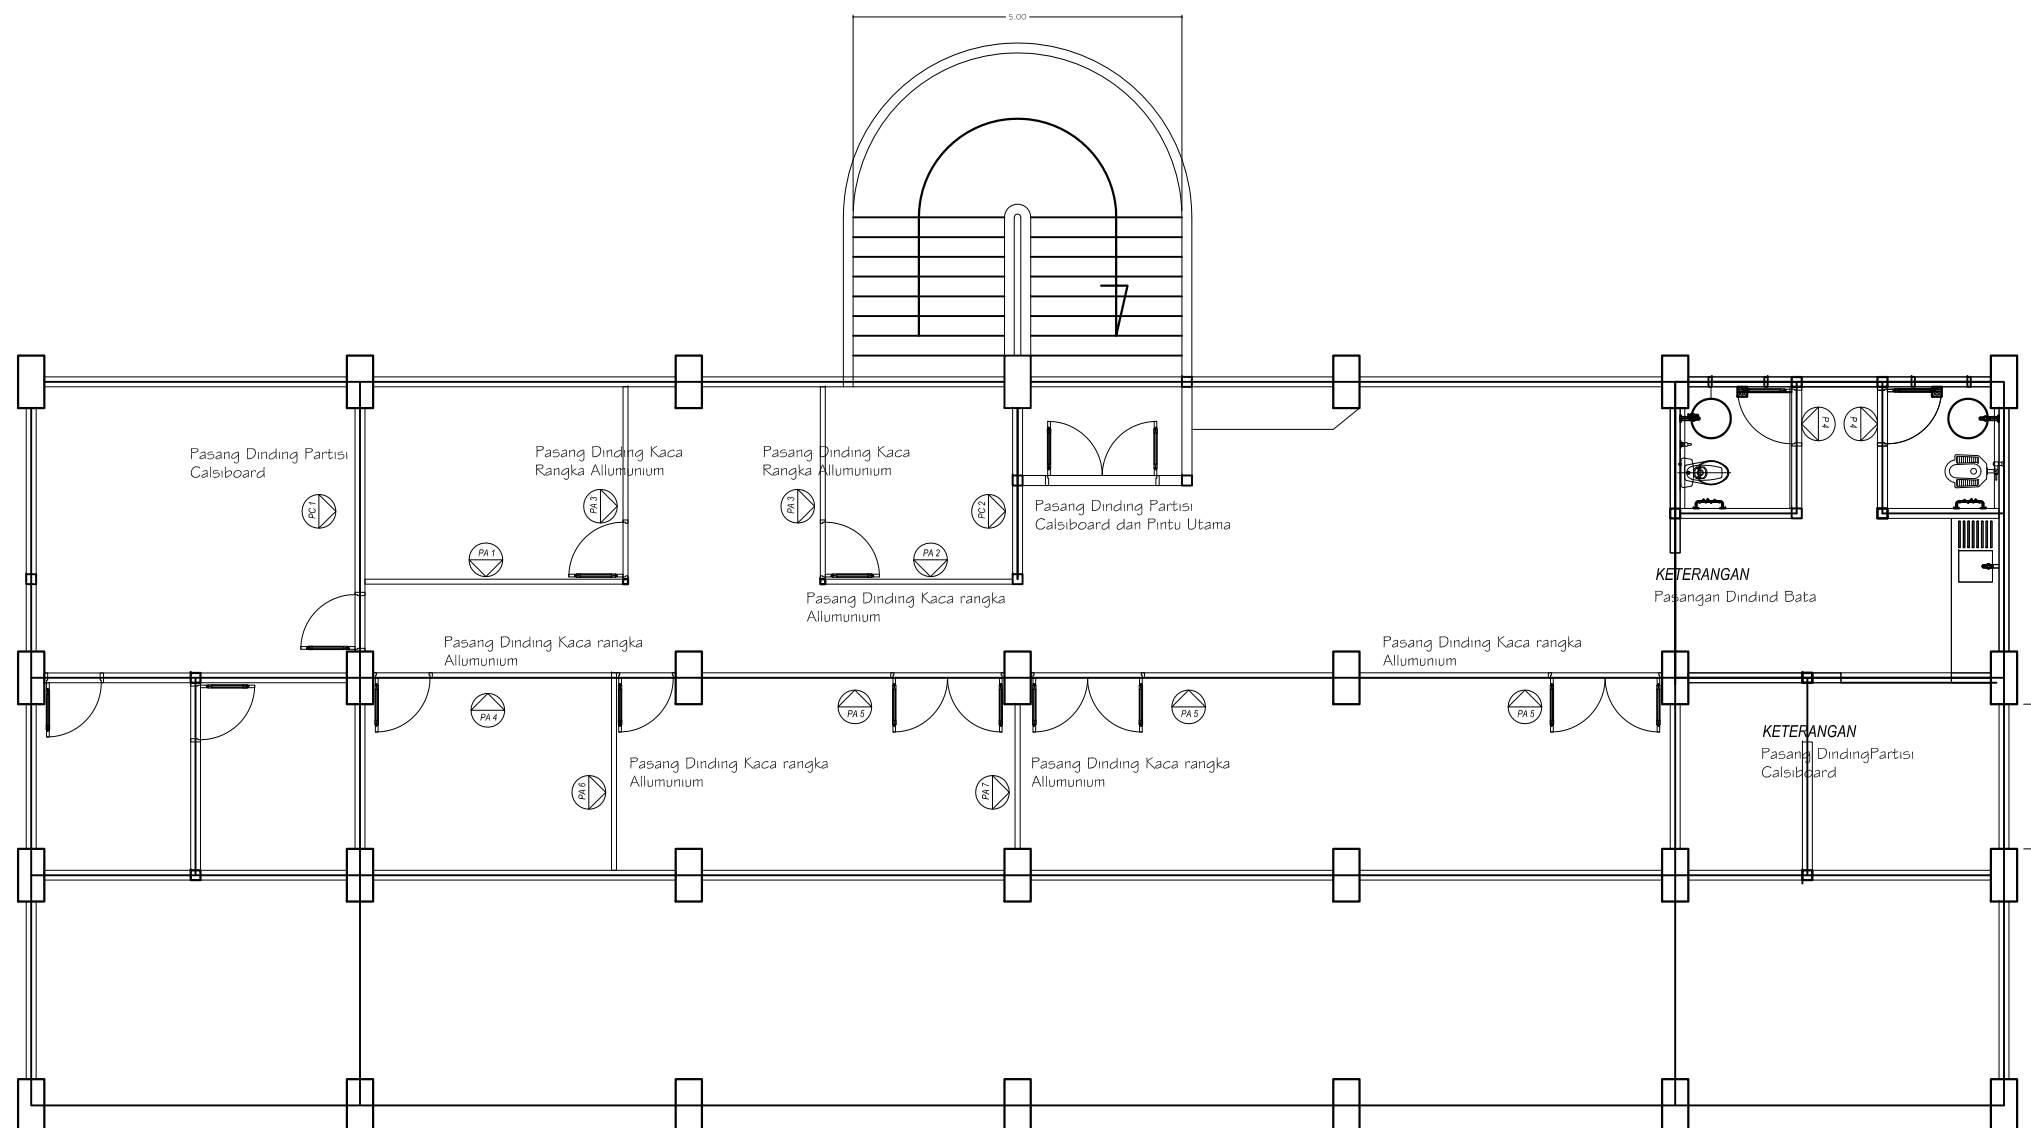

PA	PARTISI ALUMUNIUM KACA
PC	PARTISI CALSIBOARD
P 1	PINTU FRAMELESS DUA DAUN UTAMA
P 2	PINTU FRAMELESS SATU DAUN
P 3	PINTU KAYU PAKAI KACA INTIP GUDANG
P 4	PINTU KAYU LAPIS PVC TOILET

RENCANA PASANG PARTISI UPPBJ
SKALA 1:100

CATATAN :

PEKERJAAN

PERENCANAAN RENOVASI
AUDITORIUM LANTAI 2 SAYAP
SELATAN UNTUK KANTOR UPPBJ
UNIVERSITAS ANDALAS

LOKASI

KAMPUS UNAND - LIMAU MANIS

KONSULTAN PERENCANA




Dinamika Cipta Utama

CONSULTANT

ARSITEKTURAL, SIPIL, PERENCANAAN URBAN


Jl. Dr. Wahidin No. 15 Padang, Telp : (0751) 8206767, email : dinamika.const@gmail.com

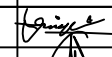PERSONIL		PARAF
TEAM LEADER	ELDIN, ST, IAI	
AHLI TEKNIK SIPIL	ADITYA ALFAJRI, ST. MT	
JURU GAMBAR	ANNISA RAHMI, A.MD	

JUDUL GAMBAR

PARTISI KACA RANGKA ALUMUNIUM

HALAMAN	SKALA
ARS	SKALA 1 : 150
22	2023

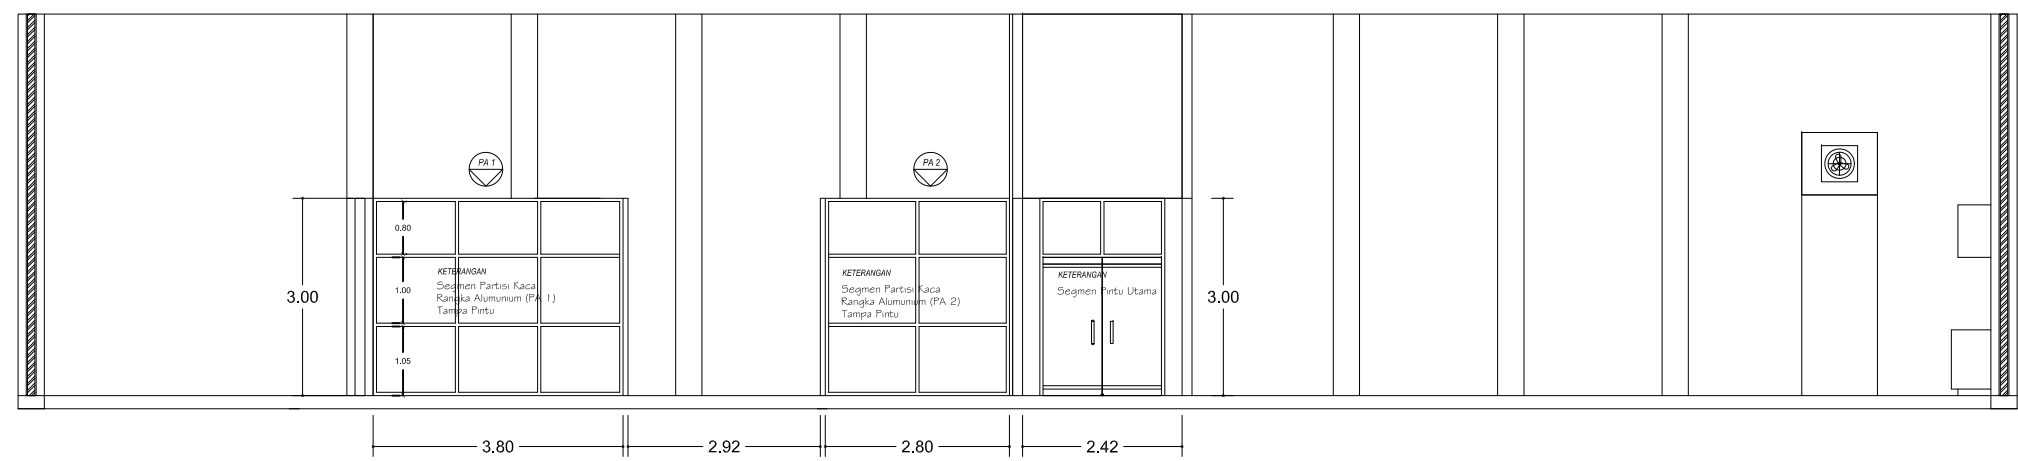

ARS-00
001

PERLETAKAN PARTISI PA 1 - 2 RUANG UPPBJ

SKALA 1:100

KETERANGAN :	
PA	PARTISI ALUMUNIUM KACA
PC	PARTISI CALSIBOARD
P 1	PINTU FRAMELESS DUA DAUN UTAMA
P 2	PINTU FRAMELESS SATU DAUN
P 3	PINTU KAYU PAKAI KACA INTIP GUDANG
P 4	PINTU KAYU LAPIS PVC TOILET



ARS-00
001

PERLETAKAN PARTISI PA 3 - 4 - 5 - 6 RUANG UPPBJ
SKALA 1:100

KETERANGAN :	
PA	PARTISI ALUMUNIUM KACA
PC	PARTISI CALSIBOARD
P 1	PINTU FRAMELESS DUA DAUN UTAMA
P 2	PINTU FRAMELESS SATU DAUN
P 3	PINTU KAYU PAKAI KACA INTIP GUDANG
P 4	PINTU KAYU LAPIS PVC TOILET

CATATAN :

PEKERJAAN

PERENCANAAN RENOVASI
AUDITORIUM LANTAI 2 SAYAP
SELATAN UNTUK KANTOR UPPBJ
UNIVERSITAS ANDALAS

LOKASI

KAMPUS UNAND - LIMAU MANIS

KONSULTAN PERENCANA





PERSONIL		PARAF
TEAM LEADER	ELDIN, ST, IAI	
AHLI TEKNIK SIPIL	ADITYA ALFAJRI, ST. MT	
JURU GAMBAR	ANNISA RAHMI, A.MD	

JUDUL GAMBAR

PARTISI KACA RANGKA ALUMUNIUM

HALAMAN	SKALA
ARS 23	SKALA 1 : 150 2023

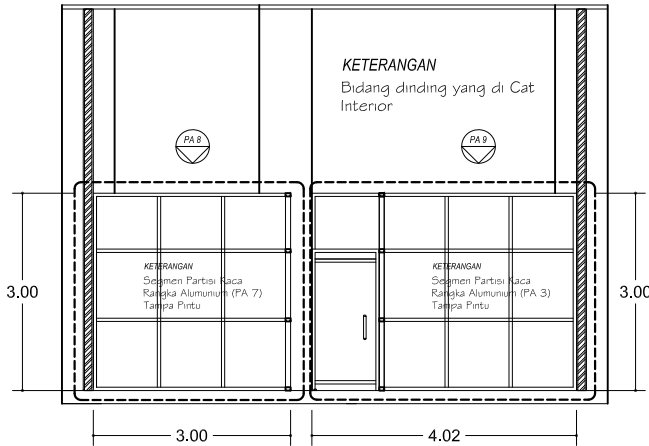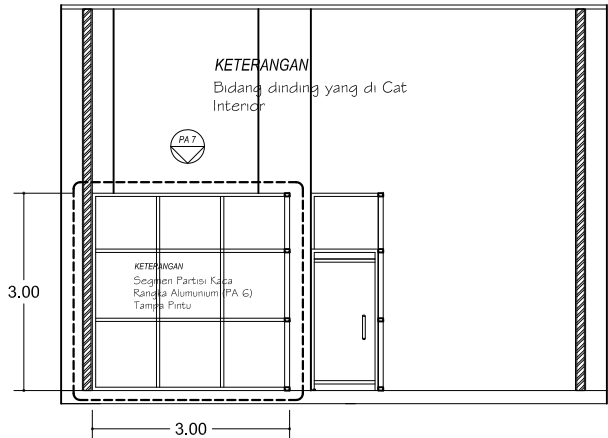

ARS-00
001

PERLETAKAN PARTISI PA 7 - 8 - 9 RUANG UPPBJ
SKALA 1:100

KETERANGAN :	
PA	PARTISI ALUMUNIUM KACA
PC	PARTISI CALSIBOARD
P 1	PINTU FRAMELESS DUA DAUN UTAMA
P 2	PINTU FRAMELESS SATU DAUN
P 3	PINTU KAYU PAKAI KACA INTIP GUDANG
P 4	PINTU KAYU LAPIS PVC TOILET

CATATAN :

PEKERJAAN
PERENCANAAN RENOVASI
AUDITORIUM LANTAI 2 SAYAP
SELATAN UNTUK KANTOR UPPBJ
UNIVERSITAS ANDALAS

LOKASI
KAMPUS UNAND - LIMAU MANIS

KONSULTAN PERENCANA



PERSONIL		PARAF
TEAM LEADER	ELDIN, ST, IAI	
AHLI TEKNIK SIPIL	ADITYA ALFAJRI, ST. MT	
JURU GAMBAR	ANNISA RAHMI, A.MD	

JUDUL GAMBAR

PARTISI KACA RANGKA ALUMUNIUM

HALAMAN	SKALA
ARS 24	SKALA 1 : 150 2023

CATATAN :

PEKERJAAN


PERENCANAAN RENOVASI
AUDITORIUM LANTAI 2 SAYAP
SELATAN UNTUK KANTOR UPPBJ
UNIVERSITAS ANDALAS

LOKASI

KAMPUS UNAND - LIMAU MANIS

KONSULTAN PERENCANA

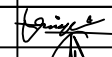


PERSONIL		PARAF
TEAM LEADER	ELDIN, ST, IAI	
AHLI TEKNIK SIPIL	ADITYA ALFAJRI, ST. MT	
JURU GAMBAR	ANNISA RAHMI, A.MD	

JUDUL GAMBAR

POTONGAN A-A

HALAMAN	SKALA
ARS	SKALA 1 : 150
25	2023

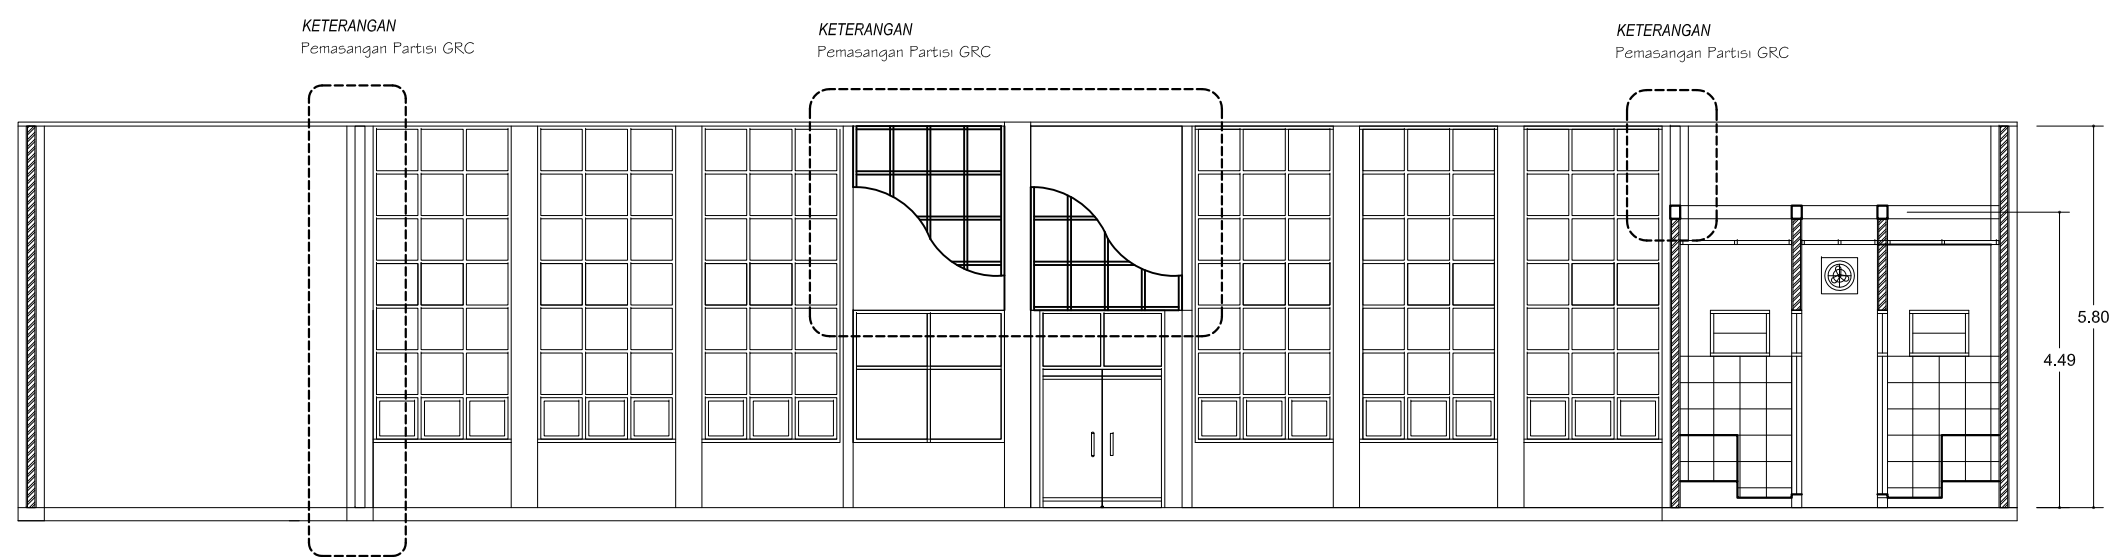

ARS-00
001

AREA PARTISI GRC RUANG UPPBJ

SKALA 1:100

KETERANGAN :	
PA	PARTISI ALUMUNIUM KACA
PC	PARTISI CALSIBOARD
P 1	PINTU FRAMELESS DUA DAUN UTAMA
P 2	PINTU FRAMELESS SATU DAUN PARTISI
P 3	PINTU KAYU PAKAI KACA INTIP GUDANG
P 4	PINTU KAYU LAPIS PVC TOILET

CATATAN :

PEKERJAAN

PERENCANAAN RENOVASI
AUDITORIUM LANTAI 2 SAYAP
SELATAN UNTUK KANTOR UPPBJ
UNIVERSITAS ANDALAS

LOKASI

KAMPUS UNAND - LIMAU MANIS

KONSULTAN PERENCANA




Dinamika Cipta Utama

CONSULTANT

ARSITEKTURAL, SIPIL, PERENCANAAN URBAN


Jl. Dr. Wahidin No. 15 Padang, Telp : (0751) 8206767, email : dinamika.const@gmail.com

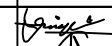PERSONIL		PARAF
TEAM LEADER	ELDIN, ST, IAI	
AHLI TEKNIK SIPIL	ADITYA ALFAJRI, ST. MT	
JURU GAMBAR	ANNISA RAHMI, A.MD	

JUDUL GAMBAR

PAS. PINTU RUANG UPPBJ

HALAMAN	SKALA
ARS	SKALA 1 : 150
26	2023

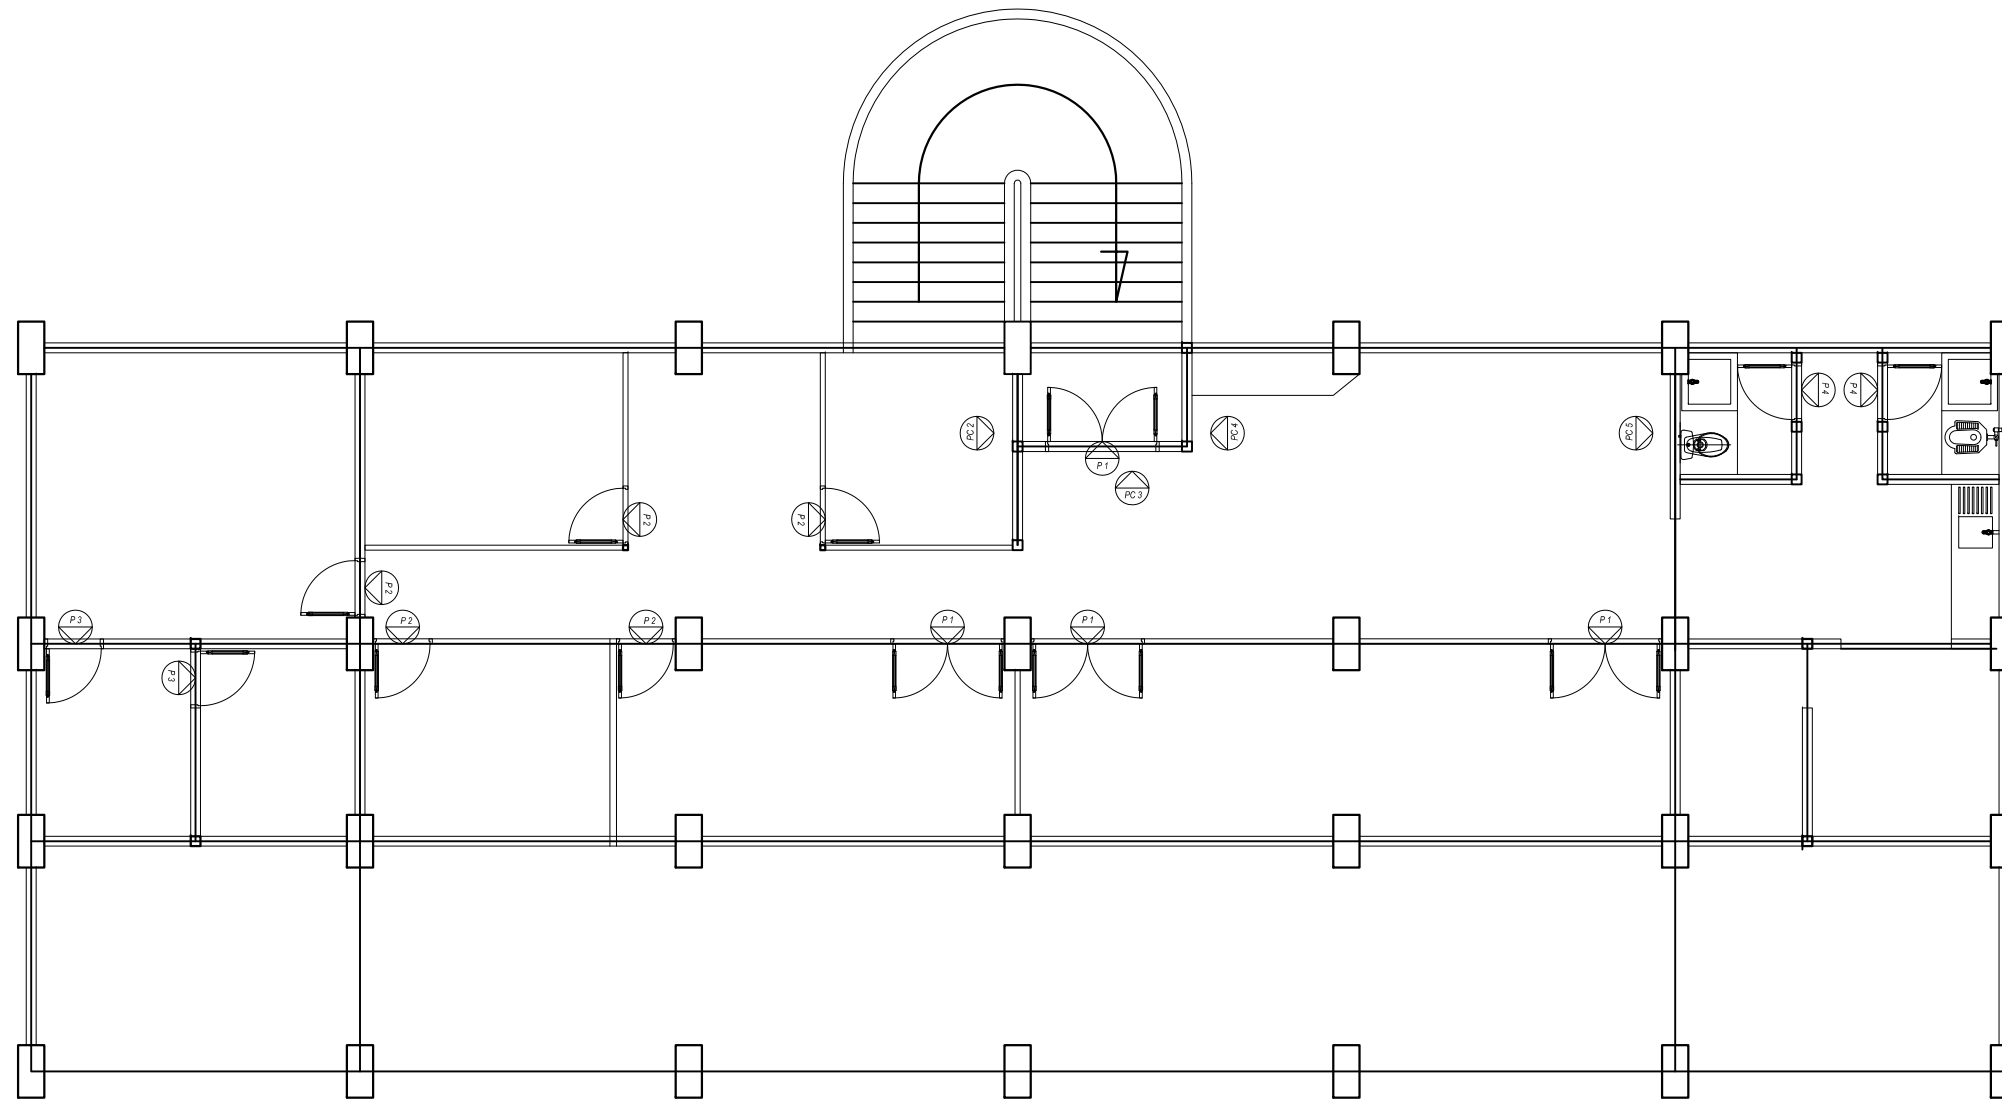

ARS-00
001

RENCANA PERLETAKAN PINTU UPPBJ

SKALA 1:100

KETERANGAN :	
PA	PARTISI ALUMUNIUM KACA
PC	PARTISI CALSIBOARD
P 1	PINTU FRAMELESS DUA DAUN UTAMA
P 2	PINTU FRAMELESS SATU DAUN
P 3	PINTU KAYU PAKAI KACA INTIP GUDANG
P 4	PINTU KAYU LAPIS PVC TOILET

CATATAN :

PEKERJAAN

PERENCANAAN RENOVASI
AUDITORIUM LANTAI 2 SAYAP
SELATAN UNTUK KANTOR UPPBJ
UNIVERSITAS ANDALAS

LOKASI

KAMPUS UNAND - LIMAU MANIS

KONSULTAN PERENCANA




Dinamika Cipta Utama

CONSULTANT

ARKITEKTURAL, SIPIL, PERENCANAAN URBAN


Jl. Dr. Wahidin No. 15 Padang, Telp : (0751) 8206767, email : dinamika.constr@gmail.com

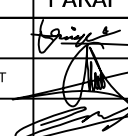PERSONIL		PARAF
TEAM LEADER	ELDIN, ST, IAI	
AHLI TEKNIK SIPIL	ADITYA ALFAJRI, ST. MT	
JURU GAMBAR	ANNISA RAHMI, A.MD	

JUDUL GAMBAR

POTONGAN A - A

HALAMAN	SKALA
ARS	SKALA 1 : 150
27	2023

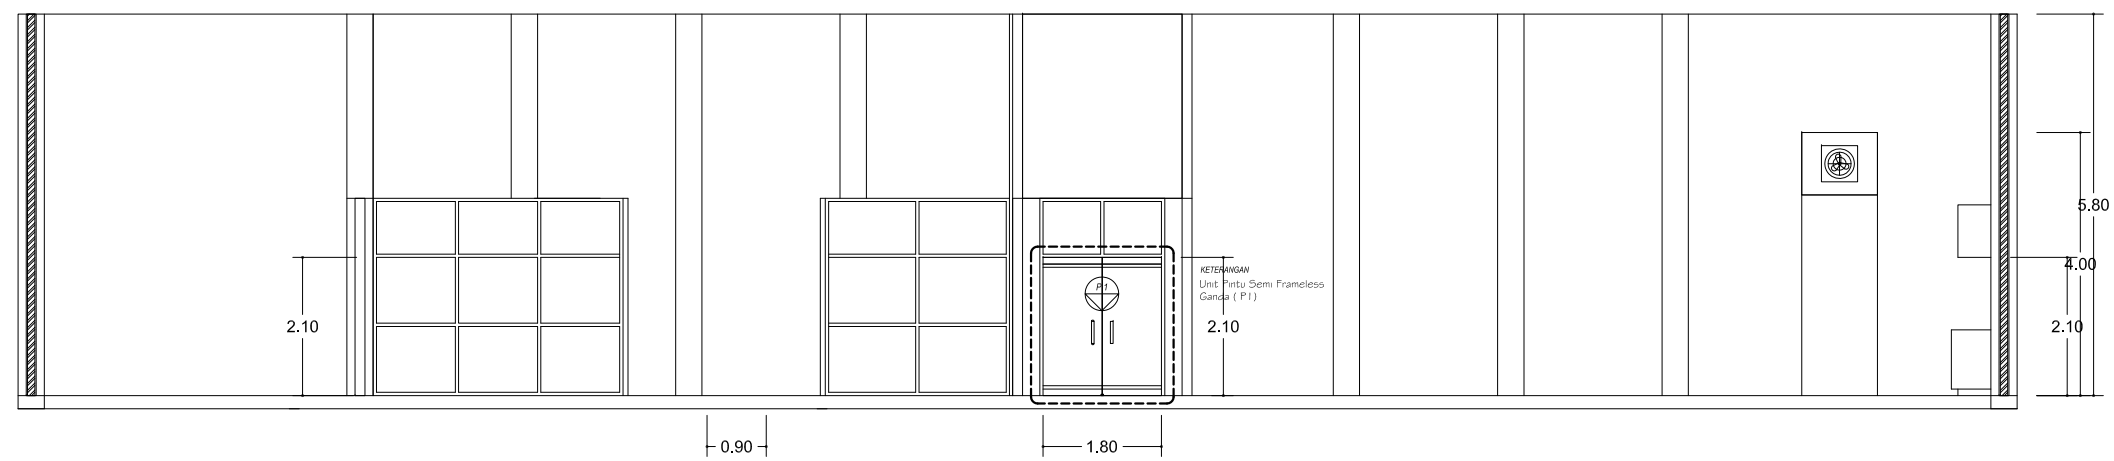

KETERANGAN :	
PA	PARTISI ALUMUNIUM KACA
PC	PARTISI CALSIBOARD
P 1	PINTU FRAMELESS DUA DAUN UTAMA
P 2	PINTU FRAMELESS SATU DAUN
P 3	PINTU KAYU PAKAI KACA INTIP GUDANG
P 4	PINTU KAYU LAPIS PVC TOILET

ARS-00
001

PERLETAKAN PINTU P 1 RUANG UPPBJ

SKALA 1:100

CATATAN :

PEKERJAAN

PERENCANAAN RENOVASI
AUDITORIUM LANTAI 2 SAYAP
SELATAN UNTUK KANTOR UPPBJ
UNIVERSITAS ANDALAS

LOKASI

KAMPUS UNAND - LIMAU MANIS

KONSULTAN PERENCANA




Dinamika Cipta Utama

CONSULTANT

ARKITEKTURAL, SIPIL, PERENCANAAN URBAN


Jl. Dr. Wahidin No. 15 Padang, Telp : (0751) 8206767, email : ditama.const@gmail.com

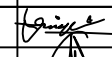PERSONIL		PARAF
TEAM LEADER	ELDIN, ST, IAI	
AHLI TEKNIK SIPIL	ADITYA ALFAJRI, ST. MT	
JURU GAMBAR	ANNISA RAHMI, A.MD	

JUDUL GAMBAR

POTONGAN A - A

HALAMAN	SKALA
ARS	SKALA 1 : 150
28	2023

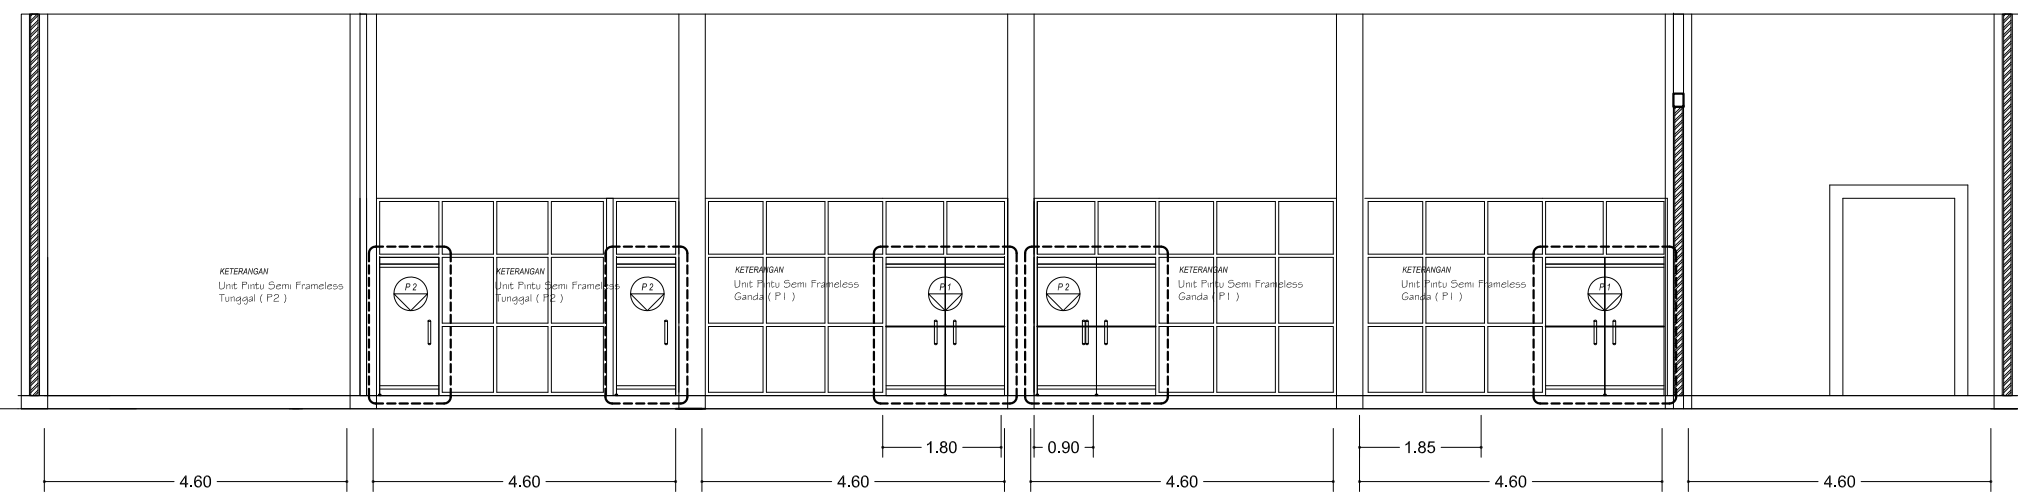

ARS-00
001

PERLETAKAN PINTU P 2 - 3 DAN P 5 RUANG UPPBJ

SKALA 1:100

KETERANGAN :	
PA	PARTISI ALUMUNIAM KACA
PC	PARTISI CALSIBOARD
P 1	PINTU FRAMELESS DUA DAUN UTAMA
P 2	PINTU FRAMELESS SATU DAUN
P 3	PINTU KAYU PAKAI KACA INTIP GUDANG
P 4	PINTU KAYU LAPIS PVC TOILET

CATATAN :

PEKERJAAN

PERENCANAAN RENOVASI
AUDITORIUM LANTAI 2 SAYAP
SELATAN UNTUK KANTOR UPPBJ
UNIVERSITAS ANDALAS

LOKASI

KAMPUS UNAND - LIMAU MANIS

KONSULTAN PERENCANA





PERSONIL		PARAF
TEAM LEADER	ELDIN, ST, IAI	
AHLI TEKNIK SIPIL	ADITYA ALFAJRI, ST. MT	
JURU GAMBAR	ANNISA RAHMI, A.MD	


JUDUL GAMBAR

LAY OT RUANG UPPBJ

HALAMAN	SKALA
ARS	SKALA 1 : 150
29	2023

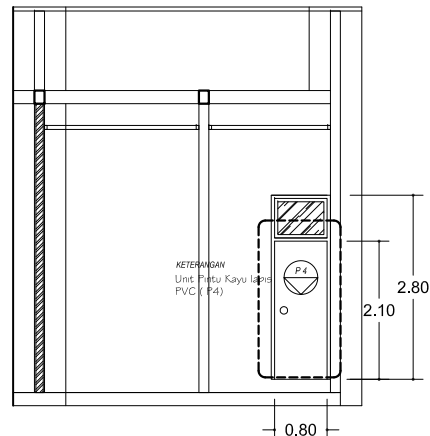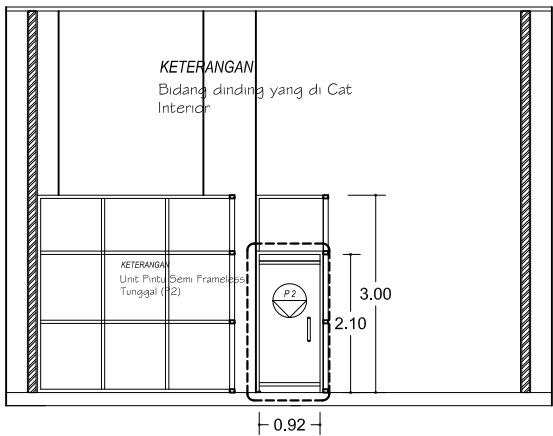


KETERANGAN :	
PA	PARTISI ALUMUNIUUM KACA
PC	PARTISI CALSIBOARD
P 1	PINTU FRAMELESS DUA DAUN UTAMA
P 2	PINTU FRAMELESS SATU DAUN
P 3	PINTU KAYU PAKAI KACA INTIP GUDANG
P 4	PINTU KAYU LAPIS PVC TOILET

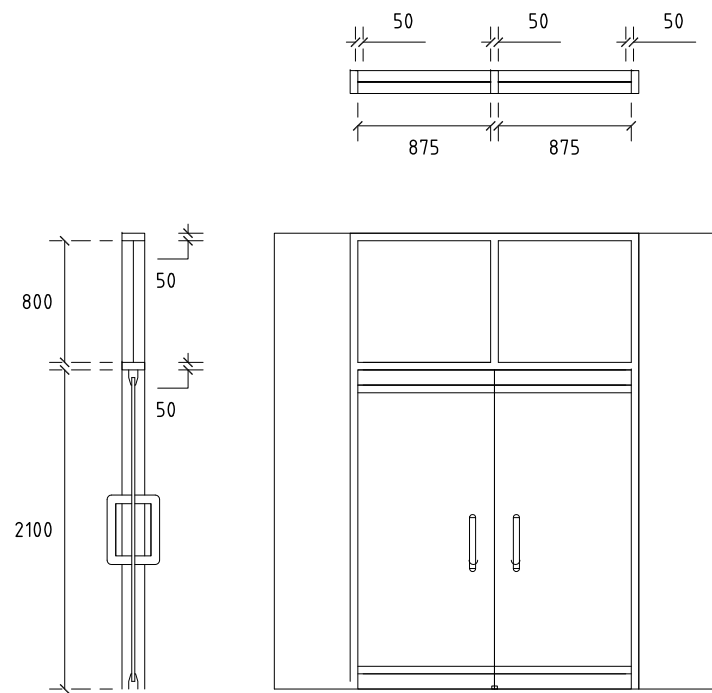


P 1

Elv. +0.00 (Lantai)

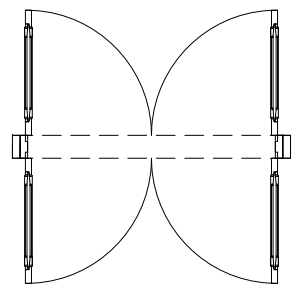


MATERIAL	Rangka Pintu / Ventilasi	Aluminium Color Anodize 4"
	Pintu	Semi Frameless Kaca Tempered tbl: 12 mm
	Jendela	Kaca Bening tbl: 5 mm
	Ventilasi	Kaca Bening tbl: 5 mm
AKSESORIES		Pull Handle Dekkson PH D855 19x152 Oval SSS 2,00 psg Escutheon Dekkson ESCN 84030 SSS 1,00 psg Mortise lock Dekkson MTS RL DL84030 SSS 1,00 bh Cylinder Dekkson DC DL65MM SN 1,00 bh Floor Hinge Dekkson FH 84 SSS 2,00 set Flush Bolt Dekkson FB 508 NA 1,00 psg

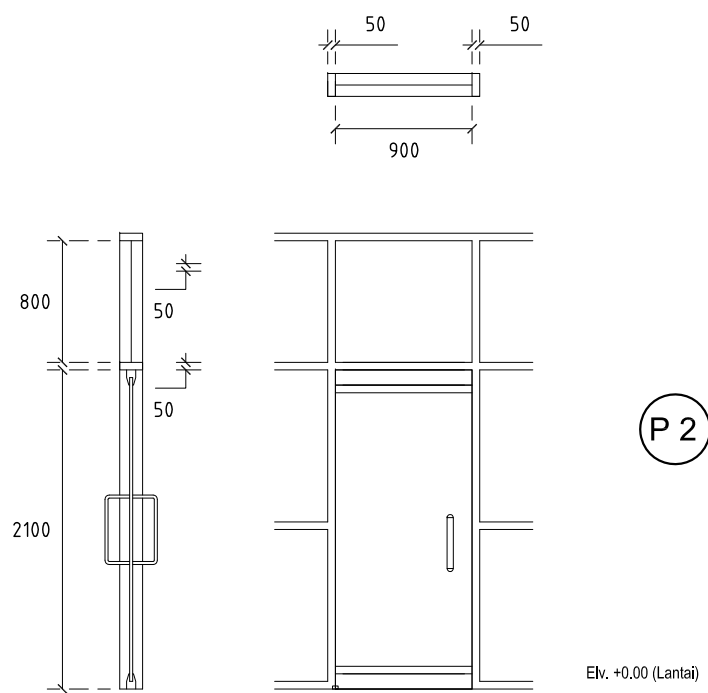

P 2

Elv. +0.00 (Lantai)

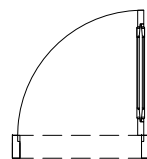

MATERIAL	Rangka Pintu / Ventilasi	Aluminium Color Anodize 4"
	Pintu	Semi Frameless Kaca Tempered tbl: 12 mm
	Jendela	Kaca Bening tbl: 5 mm
	Ventilasi	Kaca Bening tbl: 5 mm
AKSESORIES		Pull Handle Dekkson PH D855 19x152 Oval SSS 2,00 psg Escutheon Dekkson ESCN 84030 SSS 1,00 psg Mortise lock Dekkson MTS RL DL84030 SSS 1,00 bh Cylinder Dekkson DC DL65MM SN 1,00 bh Floor Hinge Dekkson FH 84 SSS 2,00 set Flush Bolt Dekkson FB 508 NA 1,00 psg

CATATAN :

PEKERJAAN

PERENCANAAN RENOVASI
AUDITORIUM LANTAI 2 SAYAP
SELATAN UNTUK KANTOR UPPBJ
UNIVERSITAS ANDALAS

LOKASI

KAMPUS UNAND - LIMAU MANIS


KONSULTAN PERENCANA

PERSONIL		PARAF
TEAM LEADER	ELDIN, ST, IAI	
AHLI TEKNIK SIPIL	ADITYA ALFAJRI, ST. MT	
JURU GAMBAR	ANNISA RAHMI, A.MD	

JUDUL GAMBAR


DETAIL KUSEN PINTU DAN JENDELARUANG UPPBJ

HALAMAN	SKALA
ARS	SKALA 1 : 50
30	2023

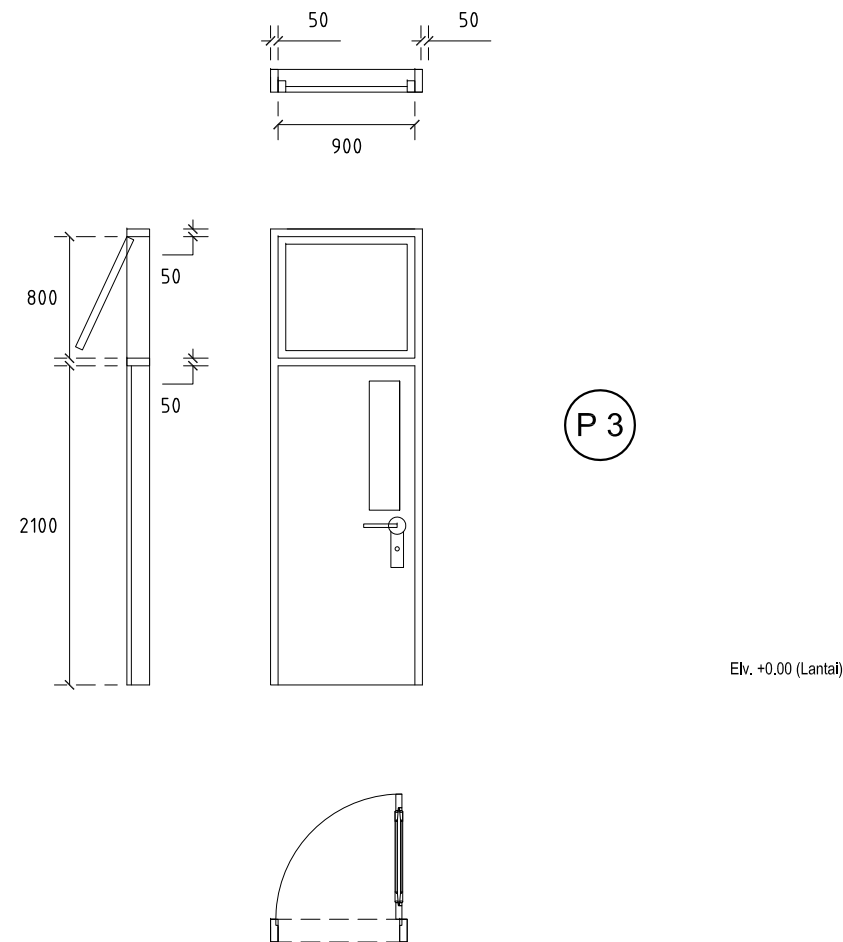

Elv. +0.00 (Lantai)

MATERIAL	Rangka Pintu / Ventilasi	Aluminium Color Anodize 4"
	Pintu	Aluminium Color Anodize 4" Kaca Bening tbl: 5 mm
	Jendela	Kaca Bening tbl: 5 mm
	Ventilasi	Kaca Bening tbl: 5 mm
AKSESORIES		Pull Handle Dekkson PH D855 19x152 Oval SSS 2,00 psg Escutheon Dekkson ESCN 84030 SSS 1,00 psg Mortise lock Dekkson MTS RL DL84030 SSS 1,00 bh Cylinder Dekkson DC DL65MM SN 1,00 bh Floor Hinge Dekkson FH 84 SSS 2,00 set Flush Bolt Dekkson FB 508 NA 1,00 psg

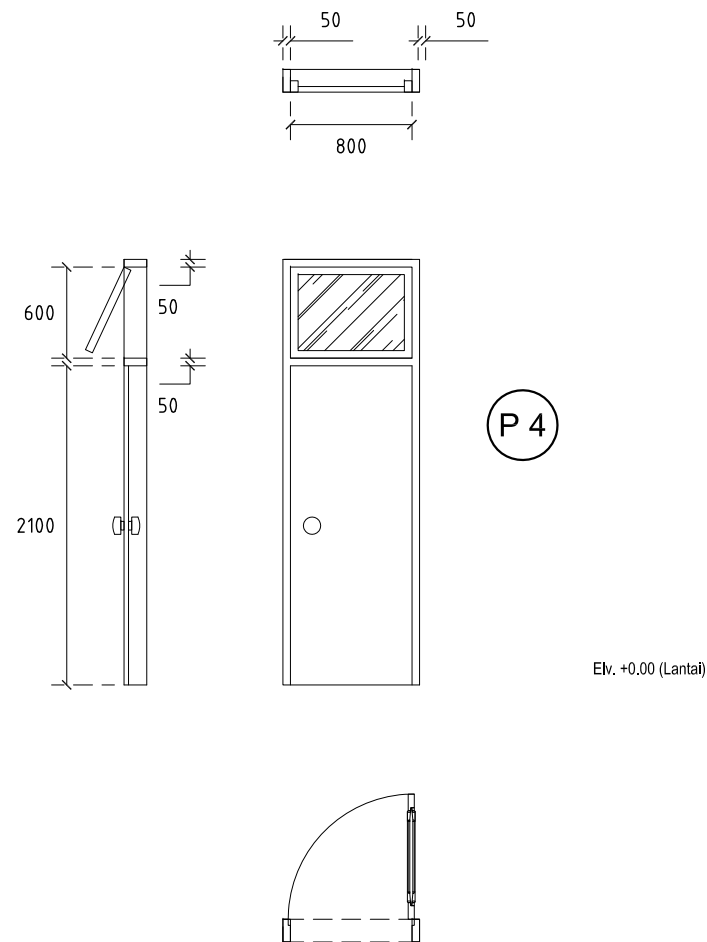

Elv. +0.00 (Lantai)

MATERIAL	Rangka Pintu / Ventilasi	Aluminium Color Anodize 4"
	Pintu	Rangka Aluminium Color Anodize 4" Lapis PVC
	Jendela	Kaca Bening tbl: 5 mm
	Ventilasi	Kaca Bening tbl: 5 mm
AKSESORIES		Pull Handle Dekkson PH D855 19x152 Oval SSS 2,00 psg Escutheon Dekkson ESCN 84030 SSS 1,00 psg Mortise lock Dekkson MTS RL DL84030 SSS 1,00 bh Cylinder Dekkson DC DL65MM SN 1,00 bh Floor Hinge Dekkson FH 84 SSS 2,00 set Flush Bolt Dekkson FB 508 NA 1,00 psg

CATATAN :

PEKERJAAN

PERENCANAAN RENOVASI
AUDITORIUM LANTAI 2 SAYAP
SELATAN UNTUK KANTOR UPPBJ
UNIVERSITAS ANDALAS

LOKASI

KAMPUS UNAND - LIMAU MANIS

KONSULTAN PERENCANA



PERSONIL		PARAF
TEAM LEADER	ELDIN, ST, IAI	
AHLI TEKNIK SIPIL	ADITYA ALFAJRI, ST. MT	
JURU GAMBAR	ANNISA RAHMI, A.MD	

JUDUL GAMBAR

DETAIL KUSEN PINTU DAN JENDELARUANG UPPBJ

HALAMAN	SKALA
ARS 31	SKALA 1 : 50
	2023

CATATAN :

PEKERJAAN

PERENCANAAN RENOVASI
AUDITORIUM LANTAI 2 SAYAP
SELATAN UNTUK KANTOR UPPBJ
UNIVERSITAS ANDALAS

LOKASI

KAMPUS UNAND - LIMAU MANIS

KONSULTAN PERENCANA




Dinamika Cipta Utama

CONSULTANT

ARKITEKTURAL, SIPIL, PERENCANAAN URBAN


Jl. Dr. Wahidin No. 15 Padang, Telp : (0751) 8206767, email : dinamika.const@gmail.com

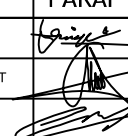PERSONIL		PARAF
TEAM LEADER	ELDIN, ST, IAI	
AHLI TEKNIK SIPIL	ADITYA ALFAJRI, ST. MT	
JURU GAMBAR	ANNISA RAHMI, A.MD	


JUDUL GAMBAR

DETAIL KUSEN PINTU DAN JENDELARUANG UPPBJ

HALAMAN	SKALA
ARS 32	SKALA 1 : 50
	2023

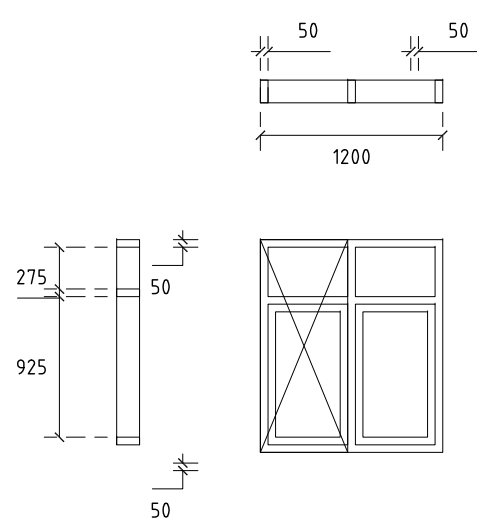


MATERIAL	Kusen Jendel	Aluminium Color Anodize 4"
	Kaca Ventilasi	Kaca Bening tbl: 5 mm
KETERANGAN		Menutup jendela sebelah kanan di bagian kamar mandi dengan Panel GRC

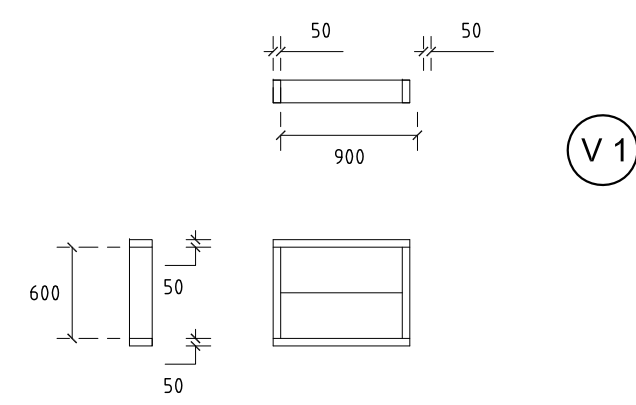


Elv. +0.00 (Lantai)

MATERIAL	Kusen Ventilasi	Aluminium Color Anodize 4"
	Kaca Ventilasi	Kaca Bening tbl: 5 mm
AKSESORIES		

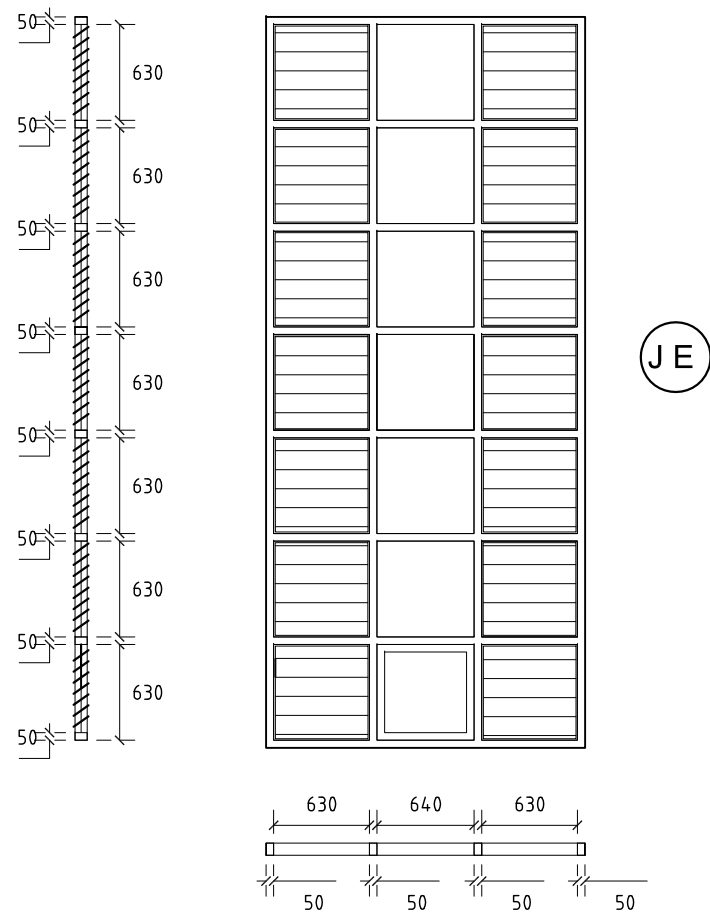

JE

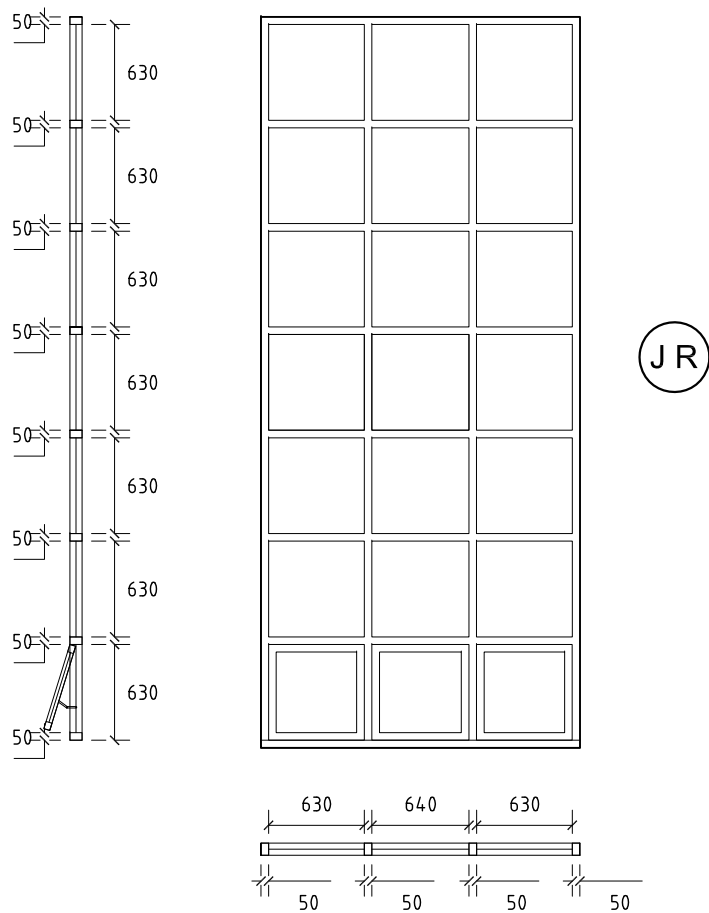

JR

MATERIAL	JENDELA EKSISTING KOMBINASI KACA MATI DAN KACA NAKO	
	Rangka Pintu / Ventilasi	Aluminium Silver Anodize 4"
	Jendela	Kaca Bening tbl: 5 mm
	Ventilasi	Kaca Bening tbl: 5 mm
AKSESORIES		Pull Handle Dekkson PH D855 19x152 Oval SSS 2,00 psg Escutheon Dekkson ESCN 84030 SSS 1,00 psg Mortise lock Dekkson MTS RL DL84030 SSS 1,00 bh Cylinder Dekkson DC DL65MM SN 1,00 bh Floor Hinge Dekkson FH 84 SSS 2,00 set Flush Bolt Dekkson FB 508 NA 1,00 psg

MATERIAL	JENDELA RENOVASI KOMBINASI KACA MATI DAN KACA BUKA BAWAH	
	Rangka Pintu / Ventilasi	Aluminium Silver Anodize 4"
	Jendela	Kaca Bening tbl: 5 mm
	Ventilasi	Kaca Bening tbl: 5 mm
AKSESORIES		Pull Handle Dekkson PH D855 19x152 Oval SSS 2,00 psg Escutheon Dekkson ESCN 84030 SSS 1,00 psg Mortise lock Dekkson MTS RL DL84030 SSS 1,00 bh Cylinder Dekkson DC DL65MM SN 1,00 bh Floor Hinge Dekkson FH 84 SSS 2,00 set Flush Bolt Dekkson FB 508 NA 1,00 psg

CATATAN :

PEKERJAAN
PERENCANAAN RENOVASI
AUDITORIUM LANTAI 2 SAYAP
SELATAN UNTUK KANTOR UPPBJ
UNIVERSITAS ANDALAS

LOKASI
KAMPUS UNAND - LIMAU MANIS

KONSULTAN PERENCANA

PERSONIL		PARAF
TEAM LEADER	ELDIN, ST, IAI	
AHLI TEKNIK SIPIL	ADITYA ALFAJRI, ST. MT	
JURU GAMBAR	ANNISA RAHMI, A.MD	


JUDUL GAMBAR

DETAIL KUSEN PINTU DAN JENDELARUANG UPPBJ

HALAMAN	SKALA
ARS 33	SKALA 1 : 50
	2023



CATATAN :

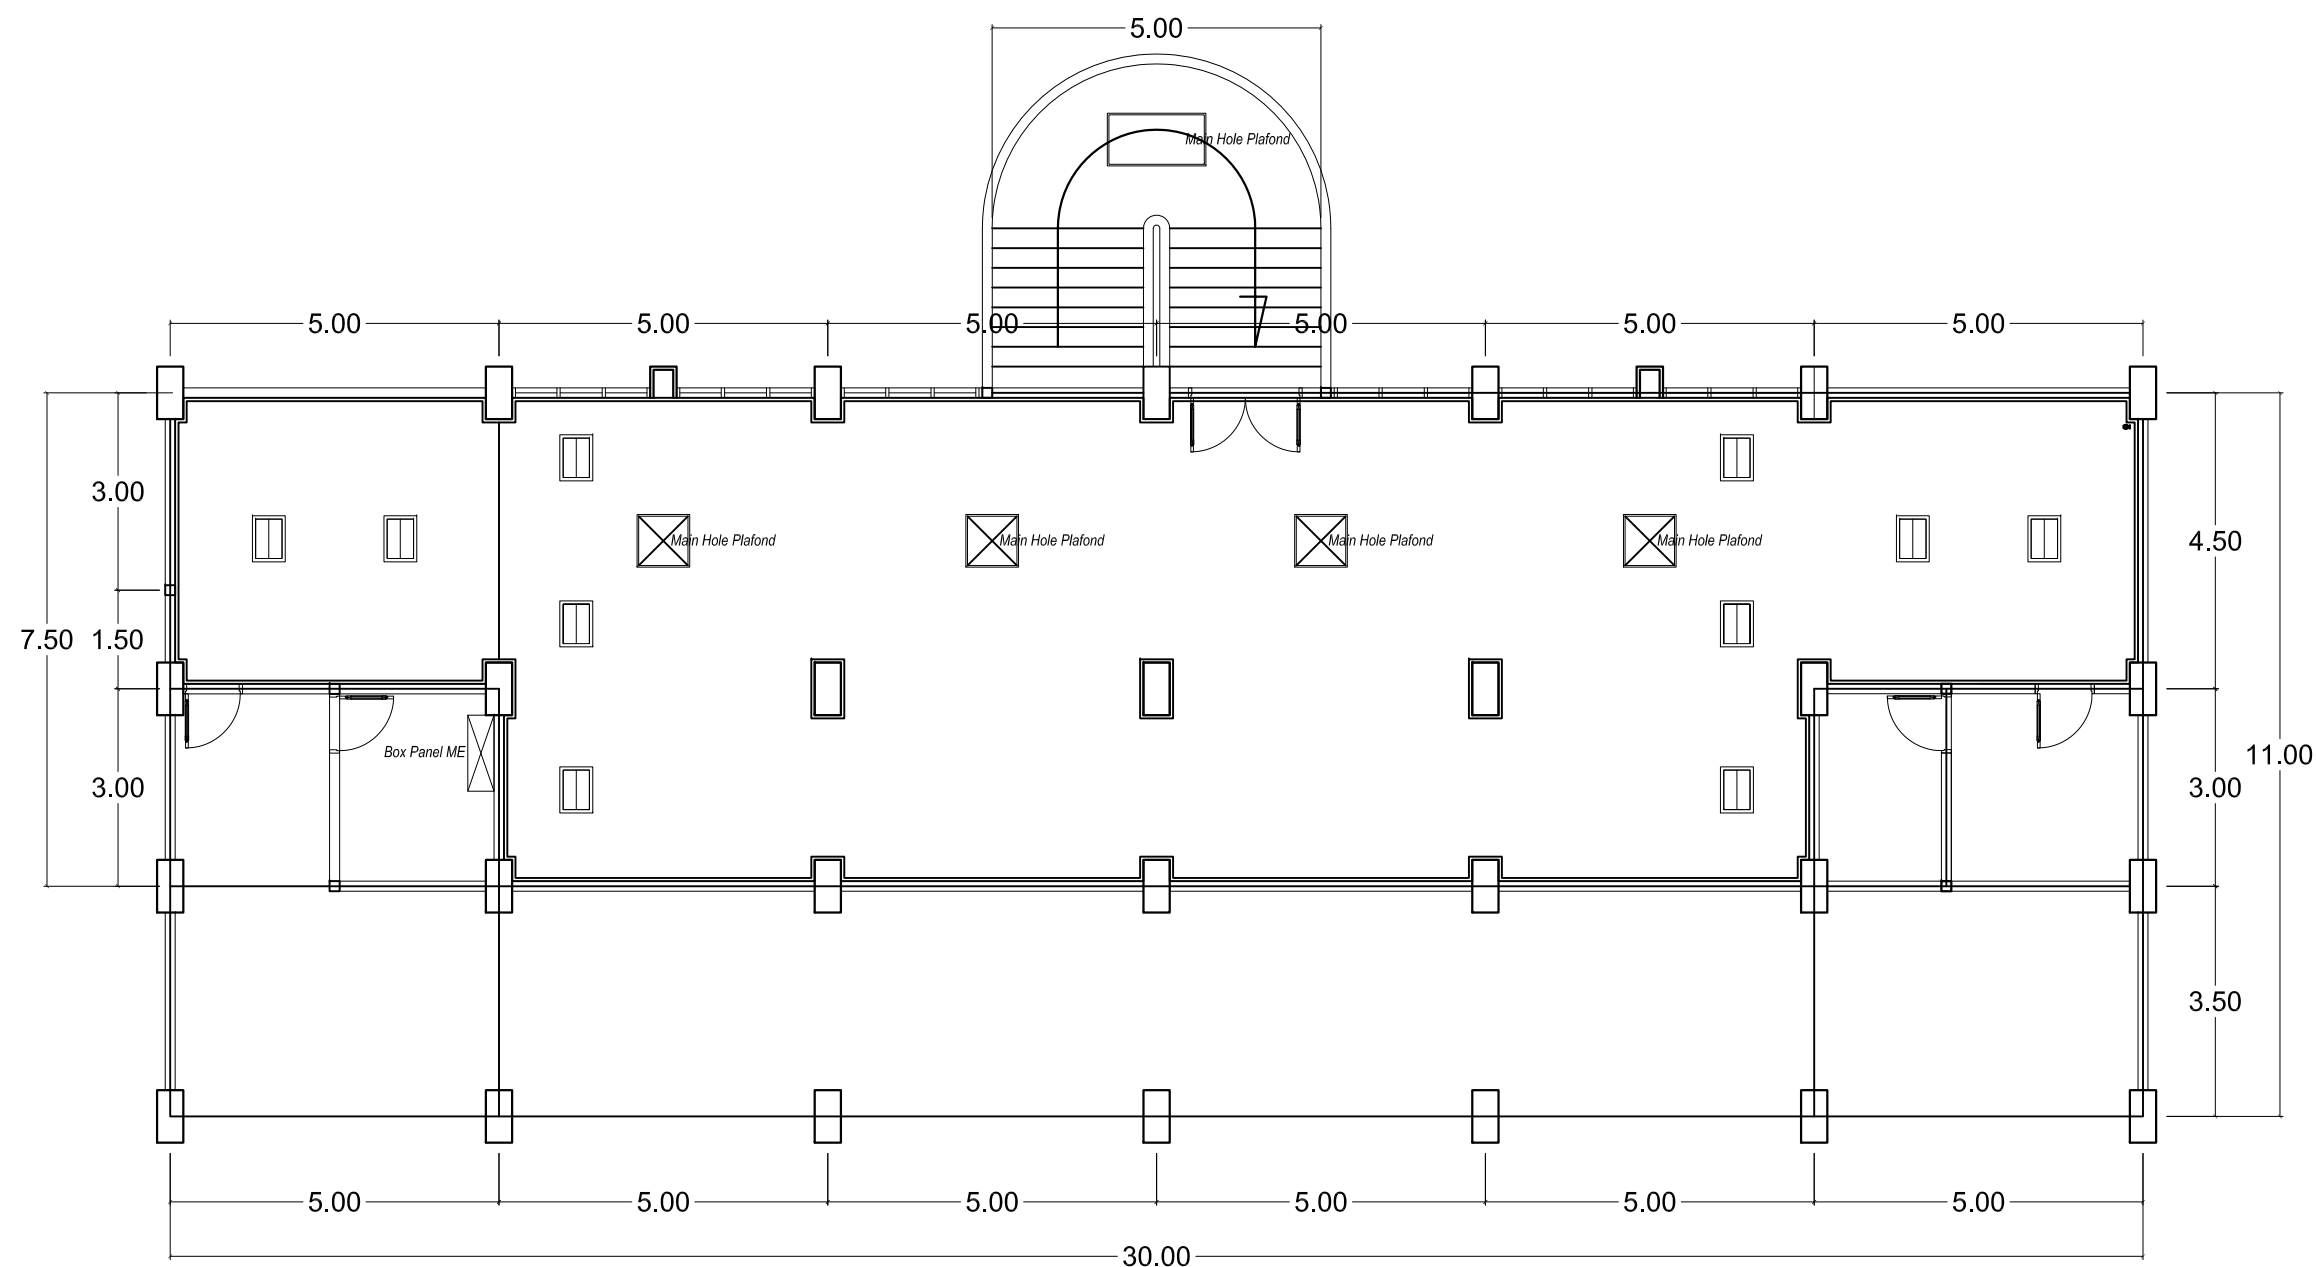

MEP-00
001

TITIK LAMPU DAN ME EKSISTING UPPBJ
SKALA 1:100

PEKERJAAN

PERENCANAAN RENOVASI
AUDITORIUM LANTAI 2 SAYAP
SELATAN UNTUK KANTOR UPPBJ
UNIVERSITAS ANDALAS

LOKASI

KAMPUS UNAND - LIMAU MANIS

KONSULTAN PERENCANA




PERSONIL		PARAF
TEAM LEADER	ELDIN, ST, IAI	
AHLI TEKNIK SIPIL	ADITYA ALFAJRI, ST. MT	
JURU GAMBAR	ANNISA RAHMI, A.MD	

JUDUL GAMBAR

TITIK LAMPU EKSISTING RUANG UPPBJ

HALAMAN	SKALA
ARS	SKALA 1 : 150
34	2023

CATATAN :

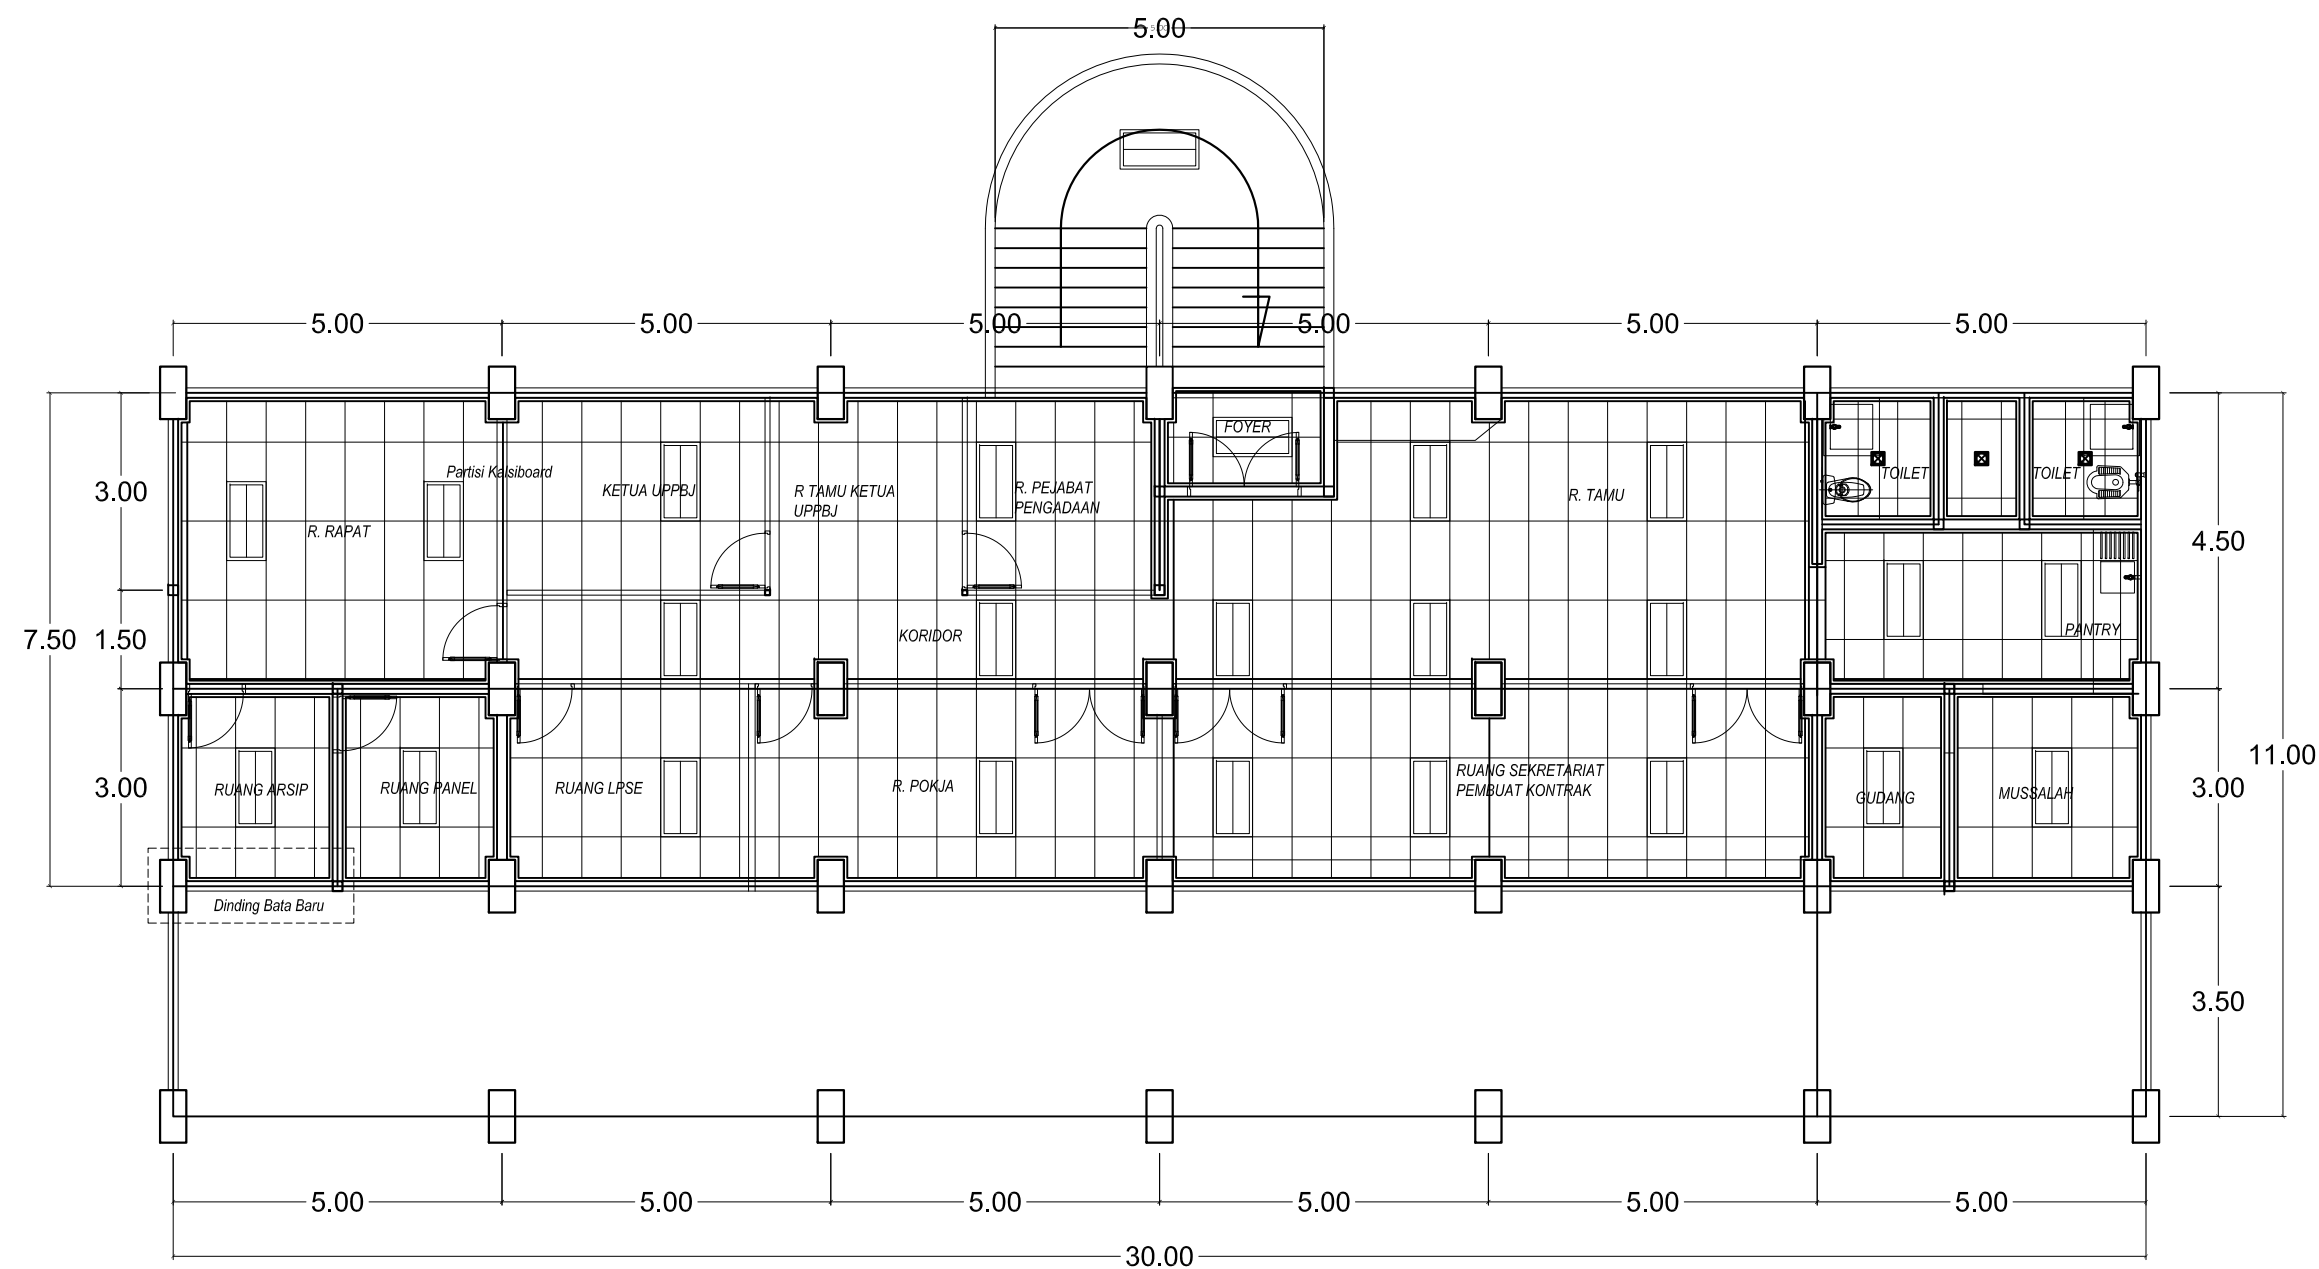


MEP-00
001

RENCANA TITIK LAMPU UPPBJ
SKALA 1:100

PEKERJAAN		
PERENCANAAN RENOVASI AUDITORIUM LANTAI 2 SAYAP SELATAN UNTUK KANTOR UPPBJ UNIVERSITAS ANDALAS		
LOKASI		
KAMPUS UNAND - LIMAU MANIS		
KONSULTAN PERENCANA		
 ARSITEKTURAL, SIPIL, PERENCANAAN URBAN Jl. Dr. Wahidin No. 15 Padang, Telp : (0751) 8206767, email : dinamika.constr@gmail.com		
PERSONIL		PARAF
TEAM LEADER	ELDIN, ST, IAI	
AHLI TEKNIK SIPIL	ADITYA ALFAJRI, ST. MT	
JURU GAMBAR	ANNISA RAHMI, A.MD	
JUDUL GAMBAR		
RENCANA TITIK LAMPU RUANG UPPBJ		
HALAMAN		SKALA
ARS		SKALA 1 : 150
35		2023



CATATAN :

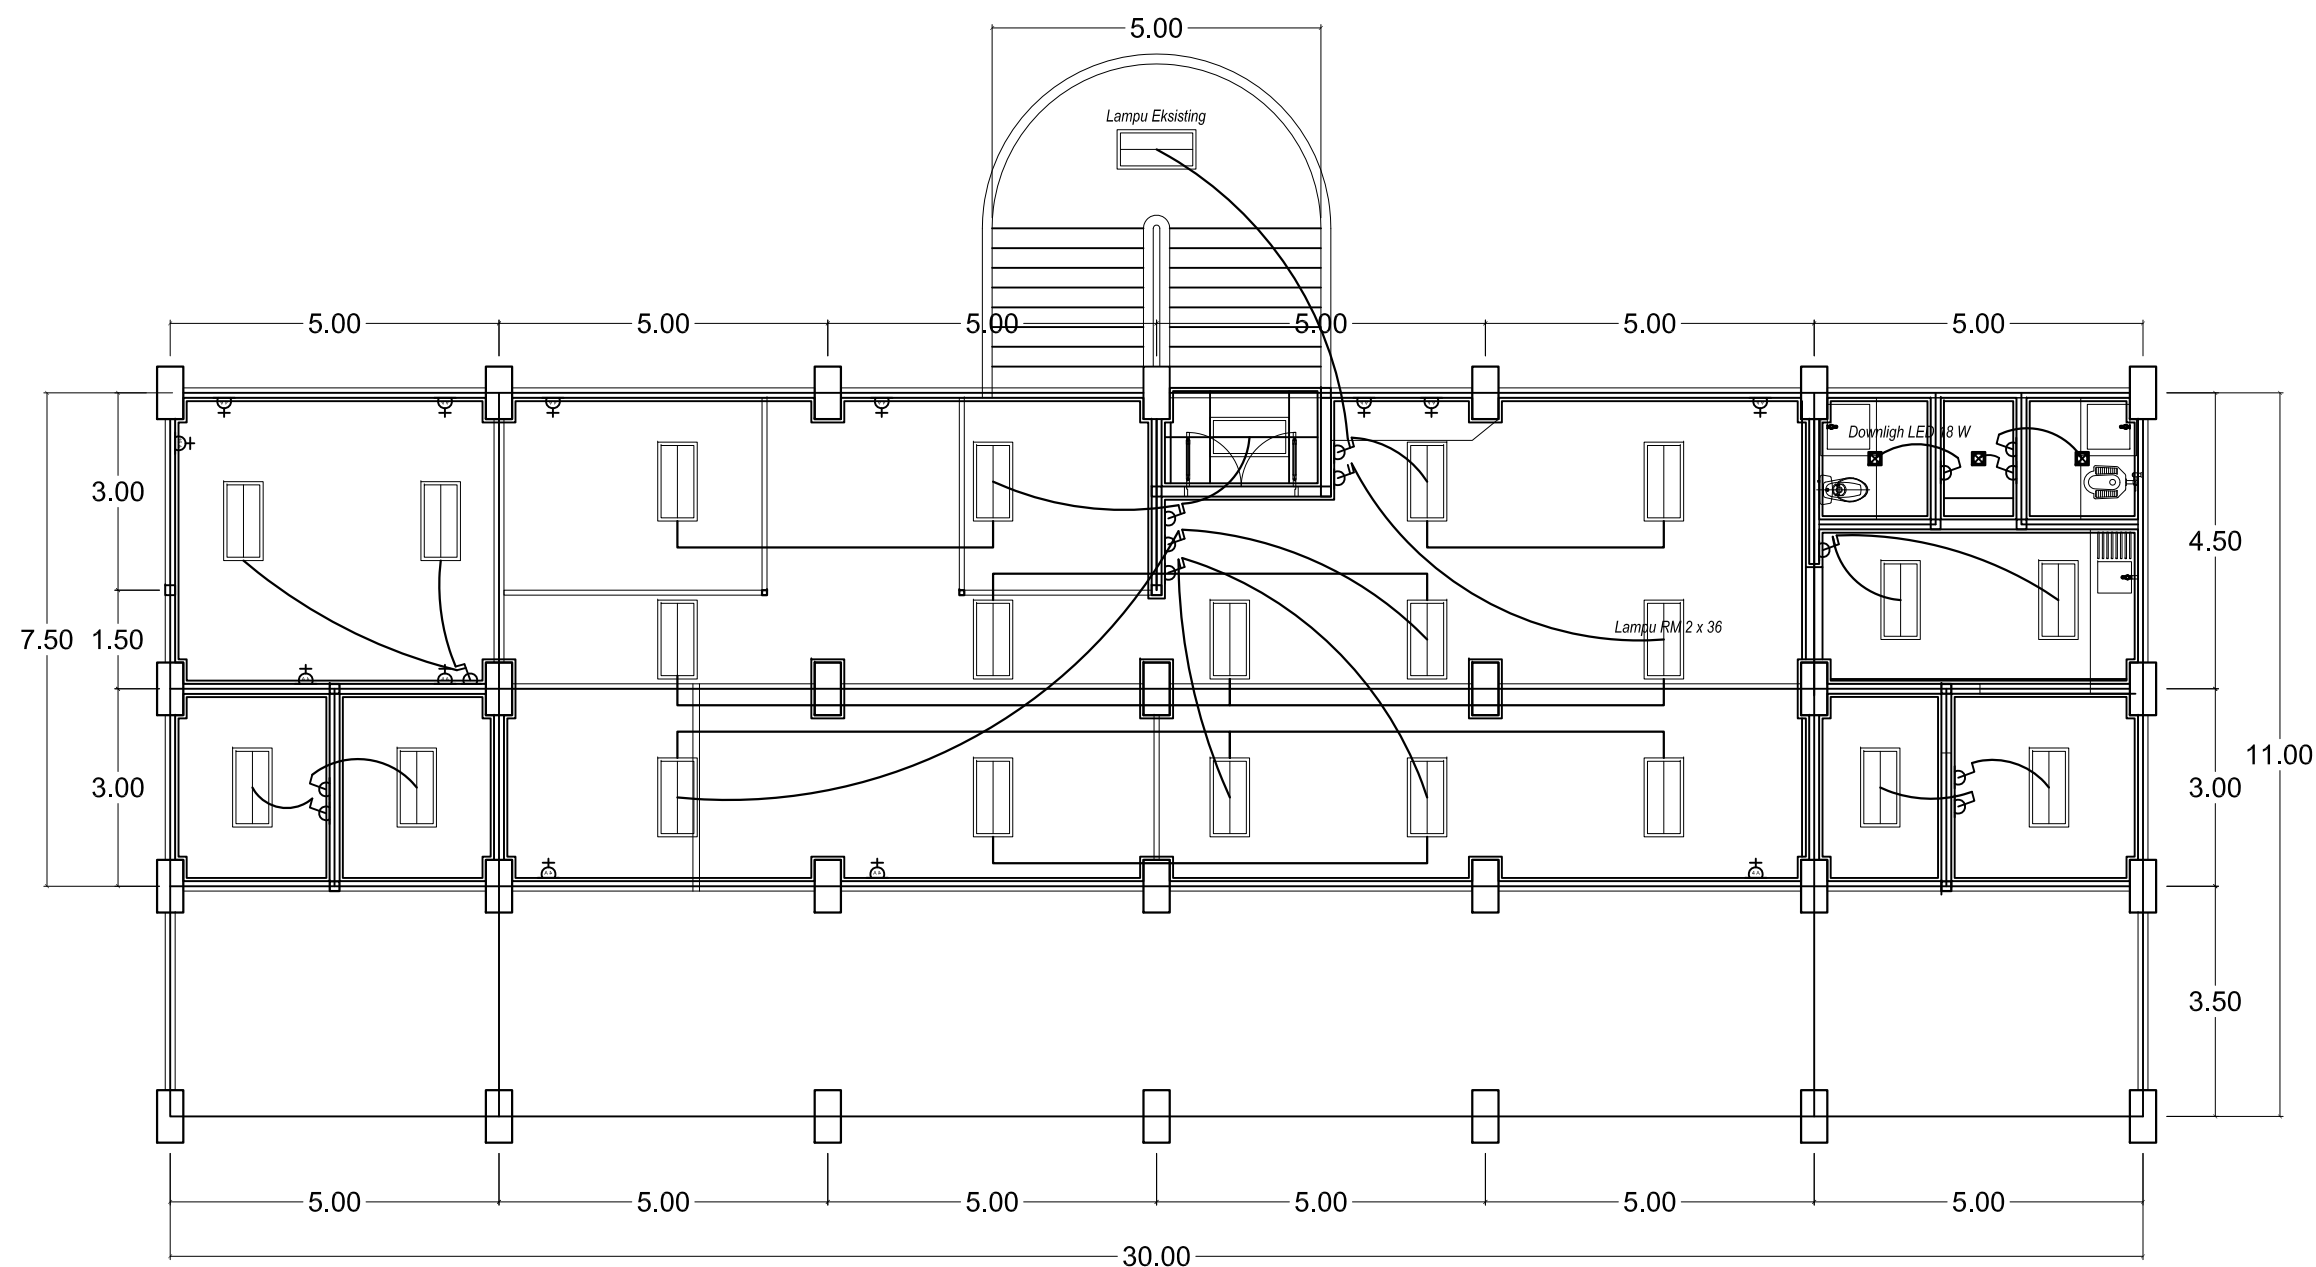

MEP-00
001

RENCANA WHYRING CABLE UPPBJ
SKALA 1:100

PEKERJAAN

PERENCANAAN RENOVASI
AUDITORIUM LANTAI 2 SAYAP
SELATAN UNTUK KANTOR UPPBJ
UNIVERSITAS ANDALAS

LOKASI

KAMPUS UNAND - LIMAU MANIS

KONSULTAN PERENCANA



PERSONIL

TEAM LEADER	ELDIN, ST, IAI
AHLI TEKNIK SIPIL	ADITYA ALFAJRI, ST. MT
JURU GAMBAR	ANNISA RAHMI, A.MD

PARAF

[Signature]
[Signature]
[Signature]

JUDUL GAMBAR

WHYRING CABLE ME RUANG UPPBJ

HALAMAN

ARS

36


SKALA

SKALA 1 : 150

2023



CATATAN :

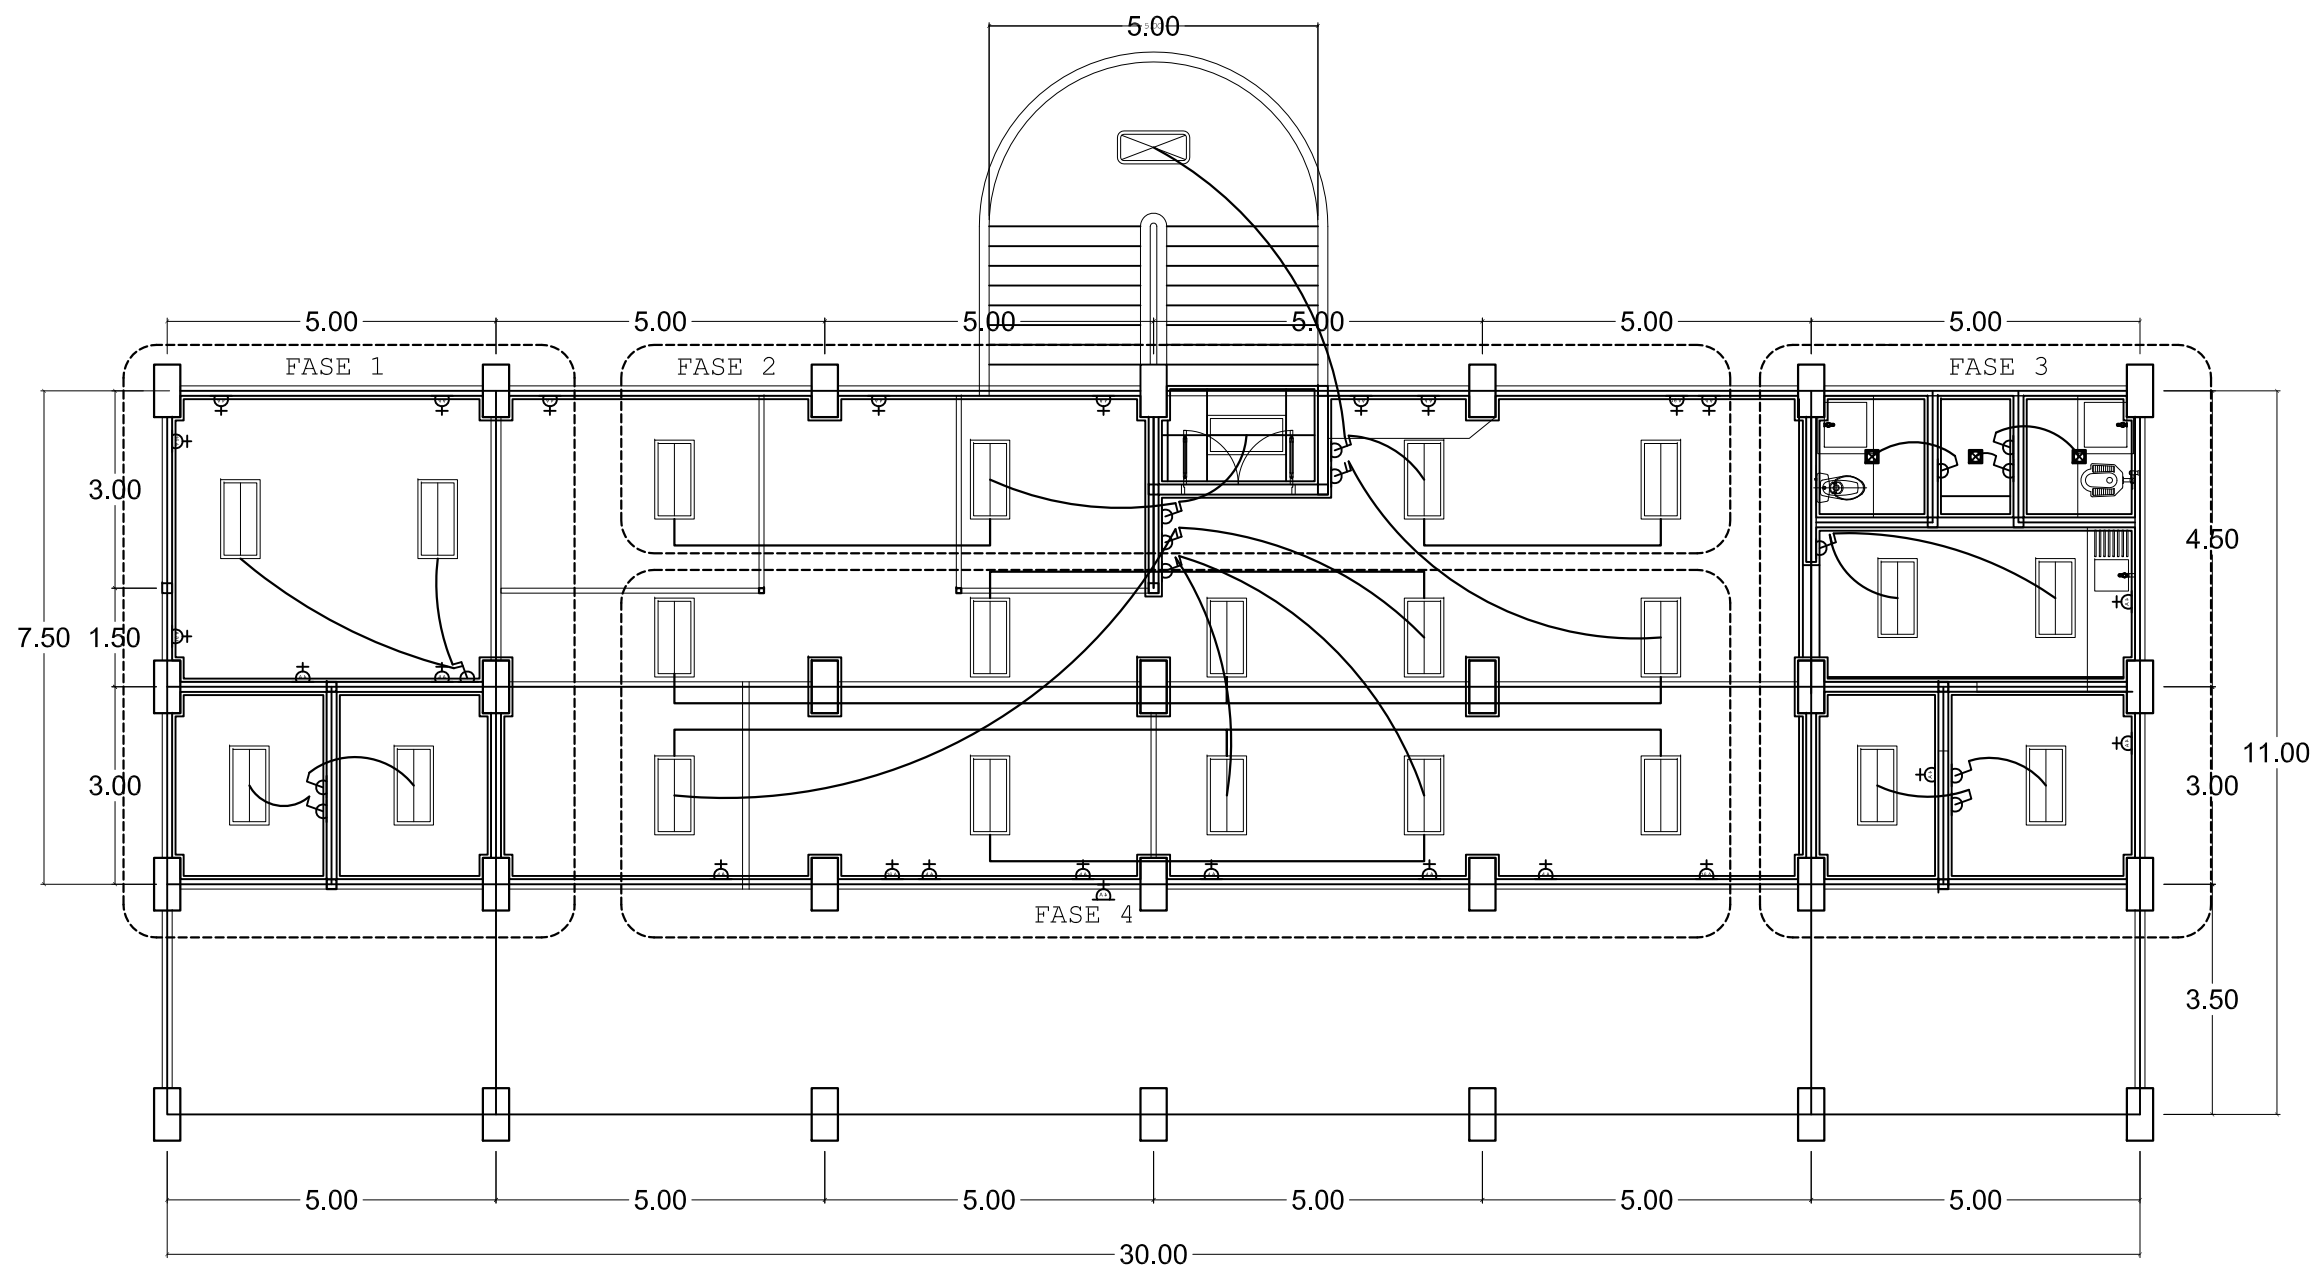

MEP-00
001

RENCANA FASE ME UPPBJ
SKALA 1:100

PEKERJAAN

PERENCANAAN RENOVASI
AUDITORIUM LANTAI 2 SAYAP
SELATAN UNTUK KANTOR UPPBJ
UNIVERSITAS ANDALAS

LOKASI

KAMPUS UNAND - LIMAU MANIS

KONSULTAN PERENCANA



PERSONIL

PARAF

TEAM LEADER	ELDIN, ST, IAI	
AHLI TEKNIK SIPIL	ADITYA ALFAJRI, ST. MT	
JURU GAMBAR	ANNISA RAHMI, A.MD	

JUDUL GAMBAR

FASE ME RUANG UPPBJ

HALAMAN

ARS

37


SKALA

SKALA 1 : 150

2023

CATATAN :

-  INDOOR AC TYPE
FLOOR STANDING
-  INDOOR AC TYPE
SPLIT
-  OUTDOOR AC

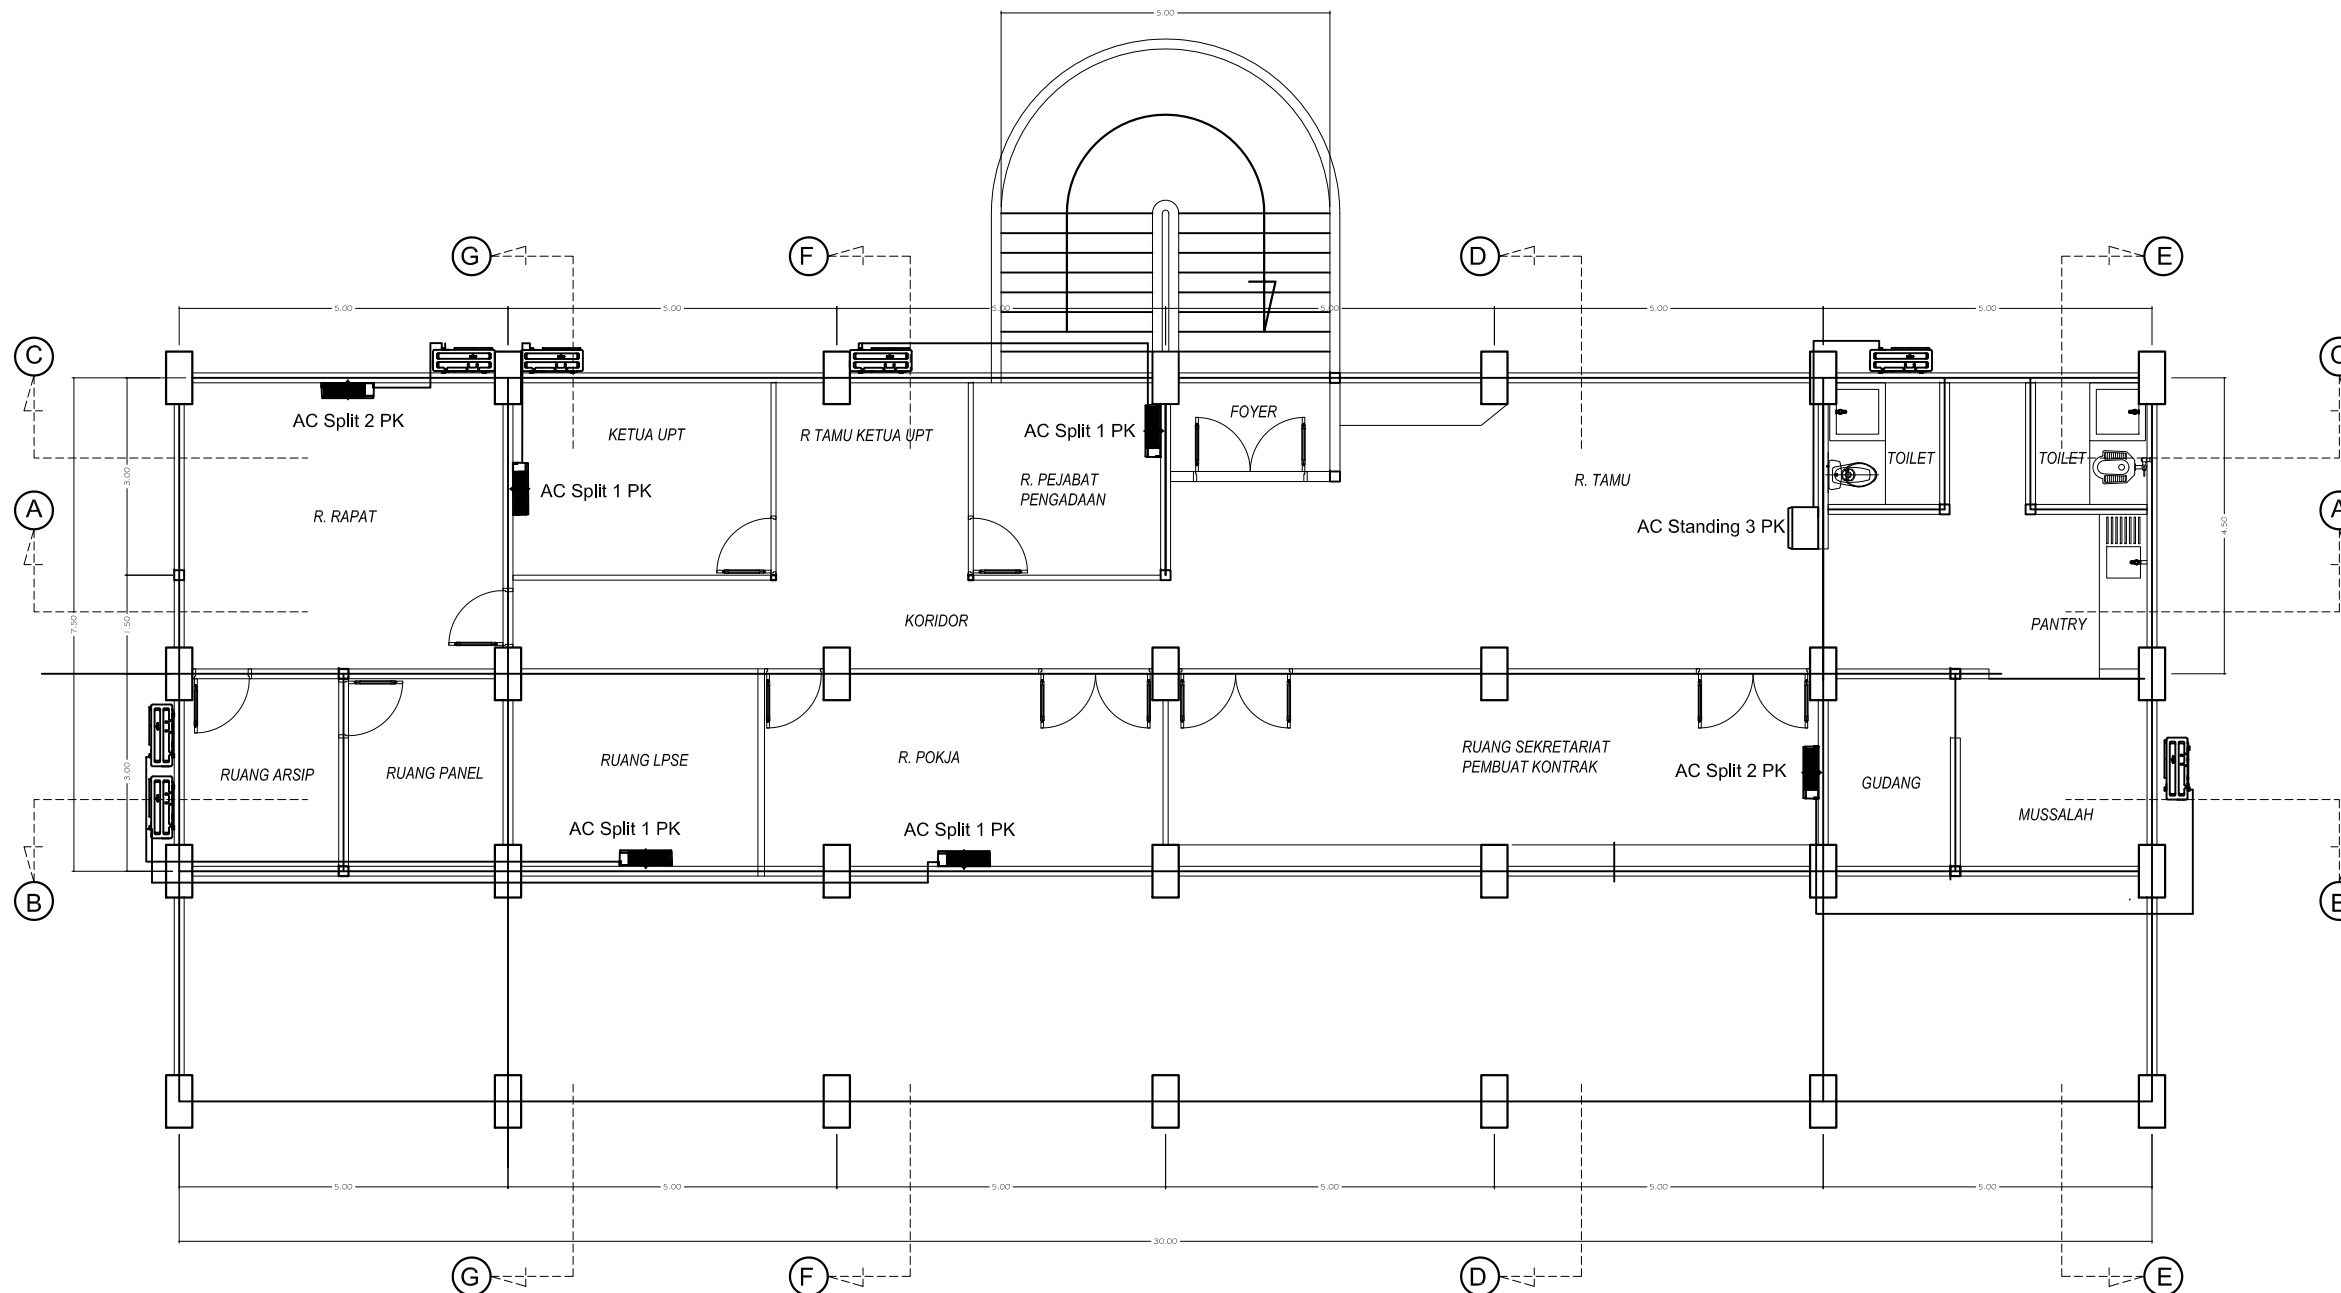

MEP-00
001

RENCANA PERLETAKAN AC RUANG UPPBJ
SKALA 1:100

PEKERJAAN

PERENCANAAN RENOVASI
AUDITORIUM LANTAI 2 SAYAP
SELATAN UNTUK KANTOR UPPBJ
UNIVERSITAS ANDALAS

LOKASI

KAMPUS UNAND - LIMAU MANIS

KONSULTAN PERENCANA



PERSONIL

TEAM LEADER	ELDIN, ST, IAI
AHLI TEKNIK SIPIL	ADITYA ALFAJRI, ST. MT
JURU GAMBAR	ANNISA RAHMI, A.MD

PARAF

JUDUL GAMBAR

RENCANA PENEMPATAN RUANG UPPBJ

HALAMAN

ARS

38

SKALA

SKALA 1 : 150

2023

CATATAN :

PEKERJAAN

PERENCANAAN RENOVASI
AUDITORIUM LANTAI 2 SAYAP
SELATAN UNTUK KANTOR UPPBJ
UNIVERSITAS ANDALAS

LOKASI

KAMPUS UNAND - LIMAU MANIS

KONSULTAN PERENCANA




Dinamika Cipta Utama

CONSULTANT

ARSITEKTURAL, SIPIL, PERENCANAAN URBAN


Jl. Dr. Wahidin No. 15 Padang, Telp : (0751) 8206767, email : dinamika.constr@gmail.com

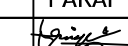PERSONIL		PARAF
TEAM LEADER	ELDIN, ST, IAI	
AHLI TEKNIK SIPIL	ADITYA ALFAJRI, ST. MT	
JURU GAMBAR	ANNISA RAHMI, A.MD	

JUDUL GAMBAR


DIAGRAM SEGARIS ME RUANG UPPBJ

HALAMAN	SKALA
ARS	SKALA 1 : 150
39	2023

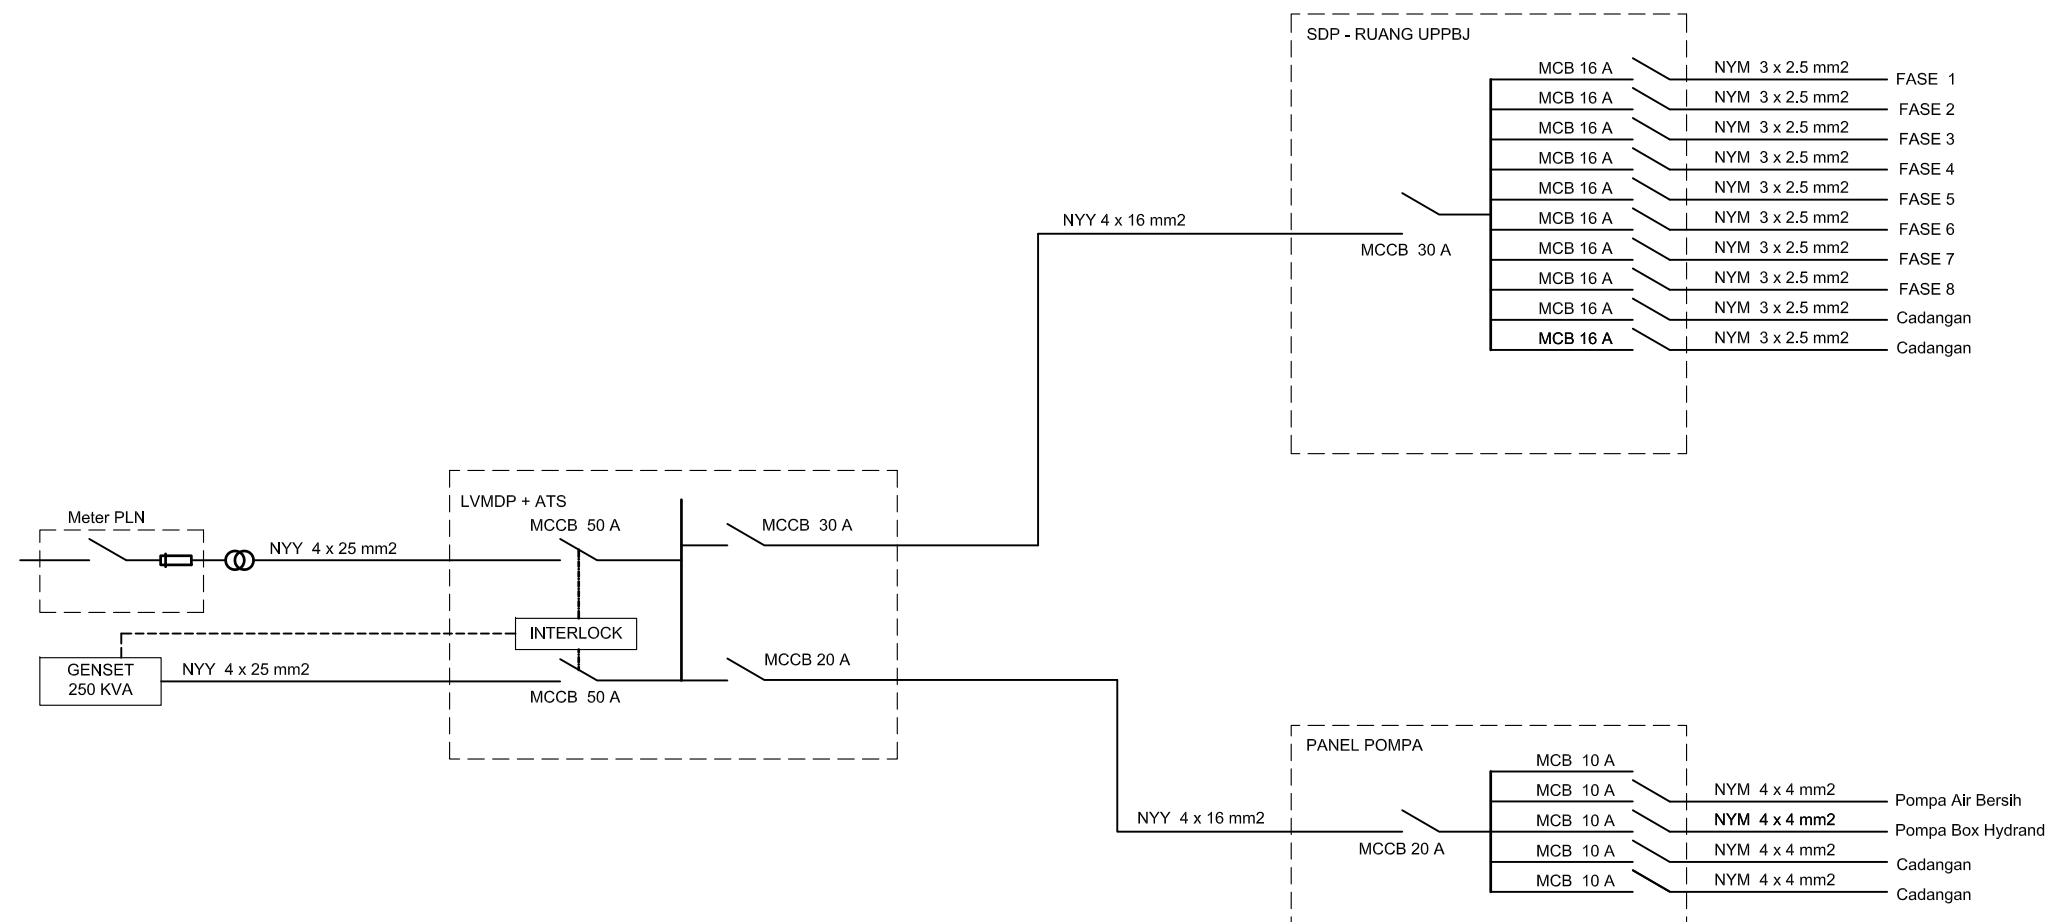

MEP-00
001

Diagram Satu Garis ME UPPBJ
SKALA NTS

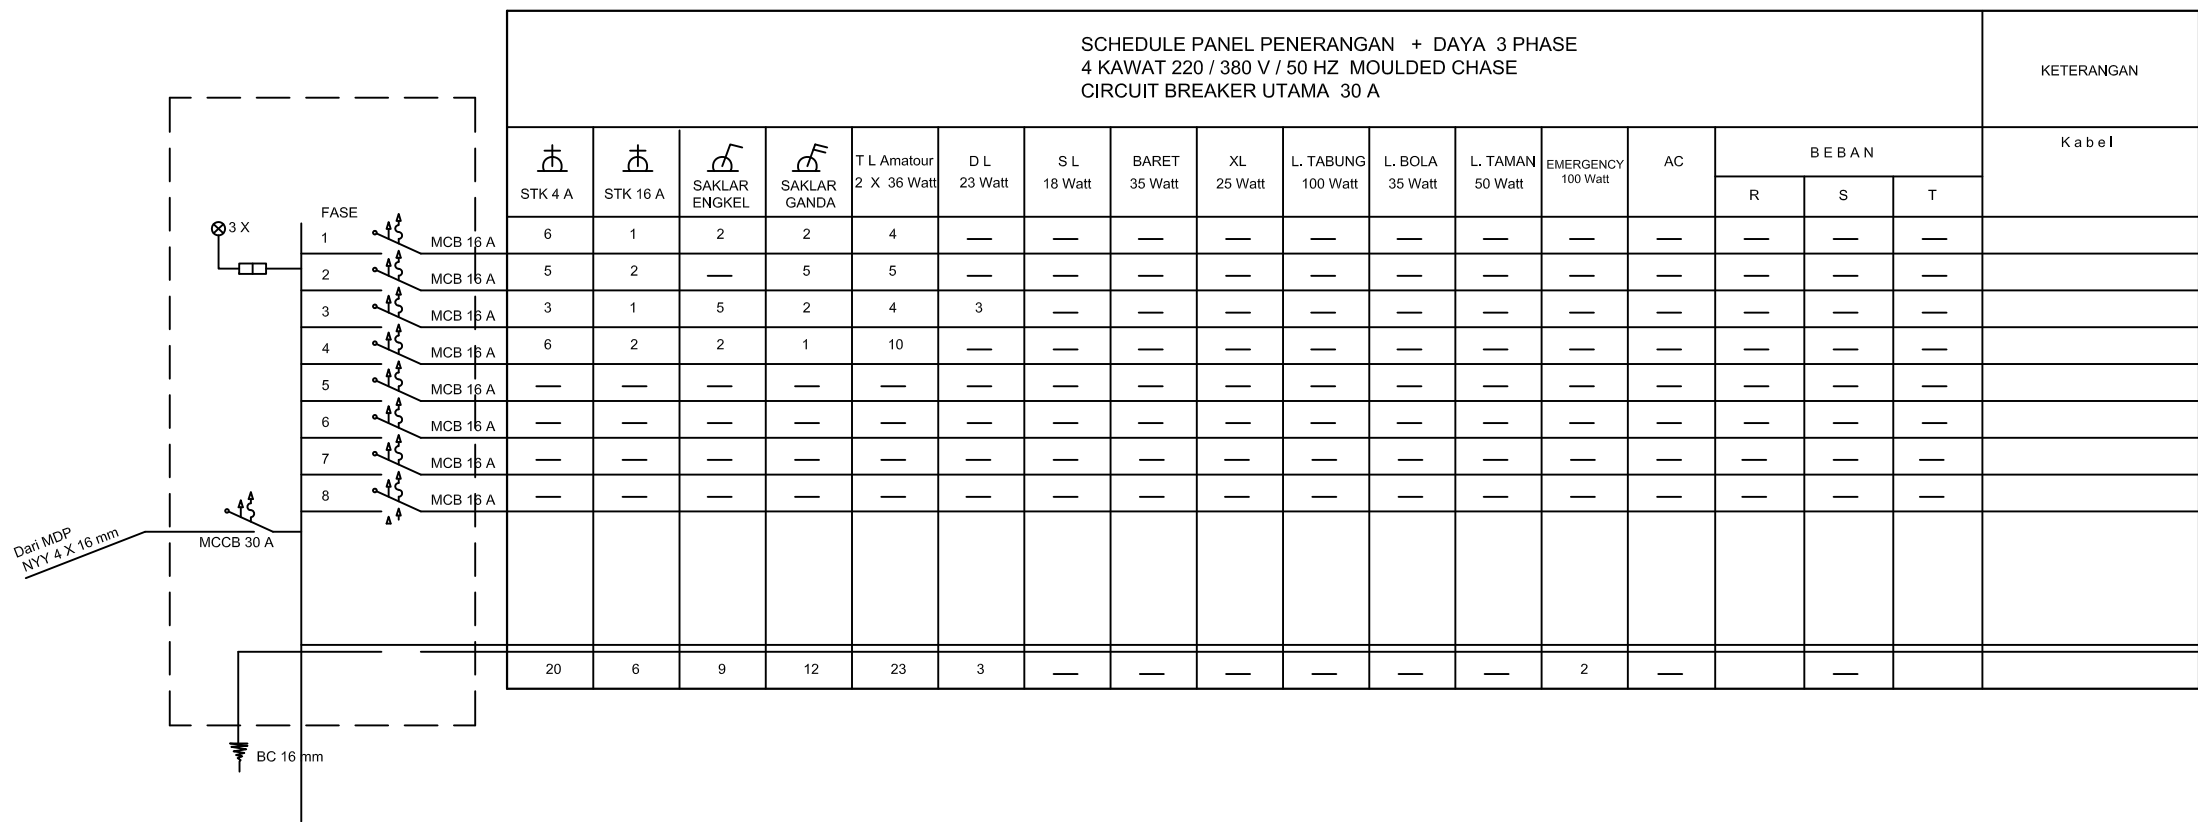

MEP-00
001

Renc. Fase ME UPPBJ
SKALA NTS


CATATAN :

PEKERJAAN
PERENCANAAN RENOVASI
AUDITORIUM LANTAI 2 SAYAP
SELATAN UNTUK KANTOR UPPBJ
UNIVERSITAS ANDALAS

LOKASI
KAMPUS UNAND - LIMAU MANIS

KONSULTAN PERENCANA

 **Dinamika Cipta Utama** CONSULTANT
ARSITEKTURAL, SIPIL, PERENCANAAN URBAN
Jl. Dr. Wahidin No. 15 Padang, Telp : (0751) 8206767, email : dinamika.const@gmail.com

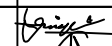PERSONIL		PARAF
TEAM LEADER	ELDIN, ST, IAI	
AHLI TEKNIK SIPIL	ADITYA ALFAJRI, ST. MT	
JURU GAMBAR	ANNISA RAHMI, A.MD	

JUDUL GAMBAR

RENC. FASE RUANG UPPBJ

HALAMAN	SKALA
ARS 40	SKALA 1 : 150 2023

CATATAN :

PEKERJAAN

PERENCANAAN RENOVASI
AUDITORIUM LANTAI 2 SAYAP
SELATAN UNTUK KANTOR UPPBJ
UNIVERSITAS ANDALAS

LOKASI

KAMPUS UNAND - LIMAU MANIS

KONSULTAN PERENCANA




Dinamika Cipta Utama

CONSULTANT

ARSITEKTURAL, SIPIL, PERENCANAAN URBAN


Jl. Dr. Wahidin No. 15 Padang, Telp : (0751) 8206767, email : ditama.constr@gmail.com

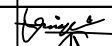PERSONIL		PARAF
TEAM LEADER	ELDIN, ST, IAI	
AHLI TEKNIK SIPIL	ADITYA ALFAJRI, ST. MT	
JURU GAMBAR	ANNISA RAHMI, A.MD	

JUDUL GAMBAR

RENC FASE PANEL POMPA RUANG UPPBJ

HALAMAN	SKALA
ARS 41	SKALA 1 : 150
	2023

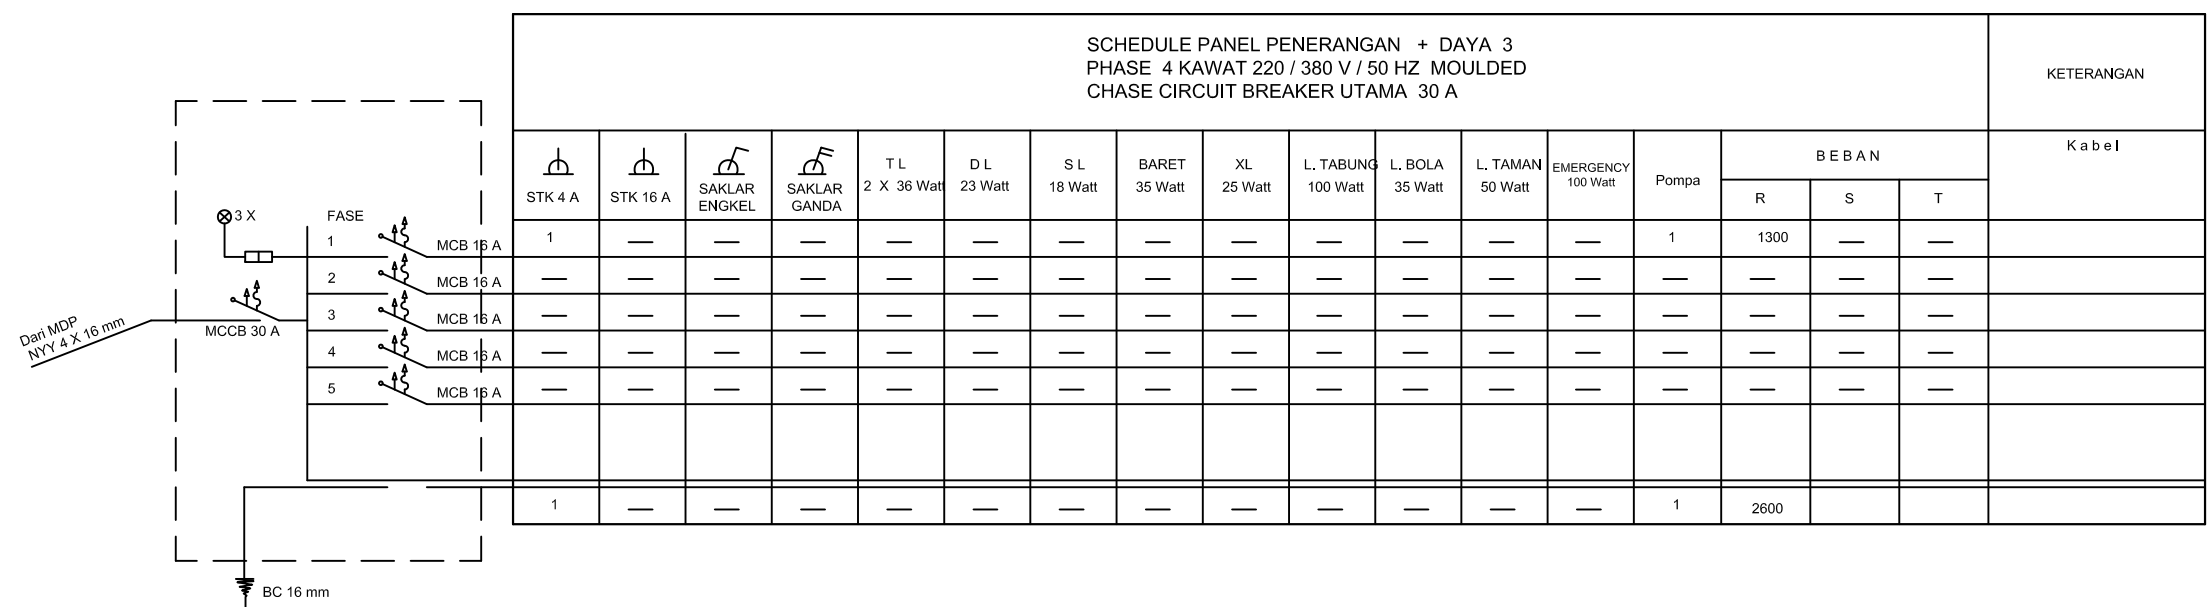



CATATAN :

PERENCANAAN RENOVASI
AUDITORIUM LANTAI 2 SAYAP
SELATAN UNTUK KANTOR UPPBJ
UNIVERSITAS ANDALAS


KAMPUS UNAND - LIMAU MANIS



PERSONIL		PARAF
TEAM LEADER	ELDIN, ST, IAI	
AHLI TEKNIK SIPIL	ADITYA ALFAJRI, ST. MT	
JURU GAMBAR	ANNISA RAHMI, A.MD	

PLAMBING AIR KOTOR RUANG UPPBJ

HALAMAN	SKALA
ARS 42	SKALA 1 : 150
	2023

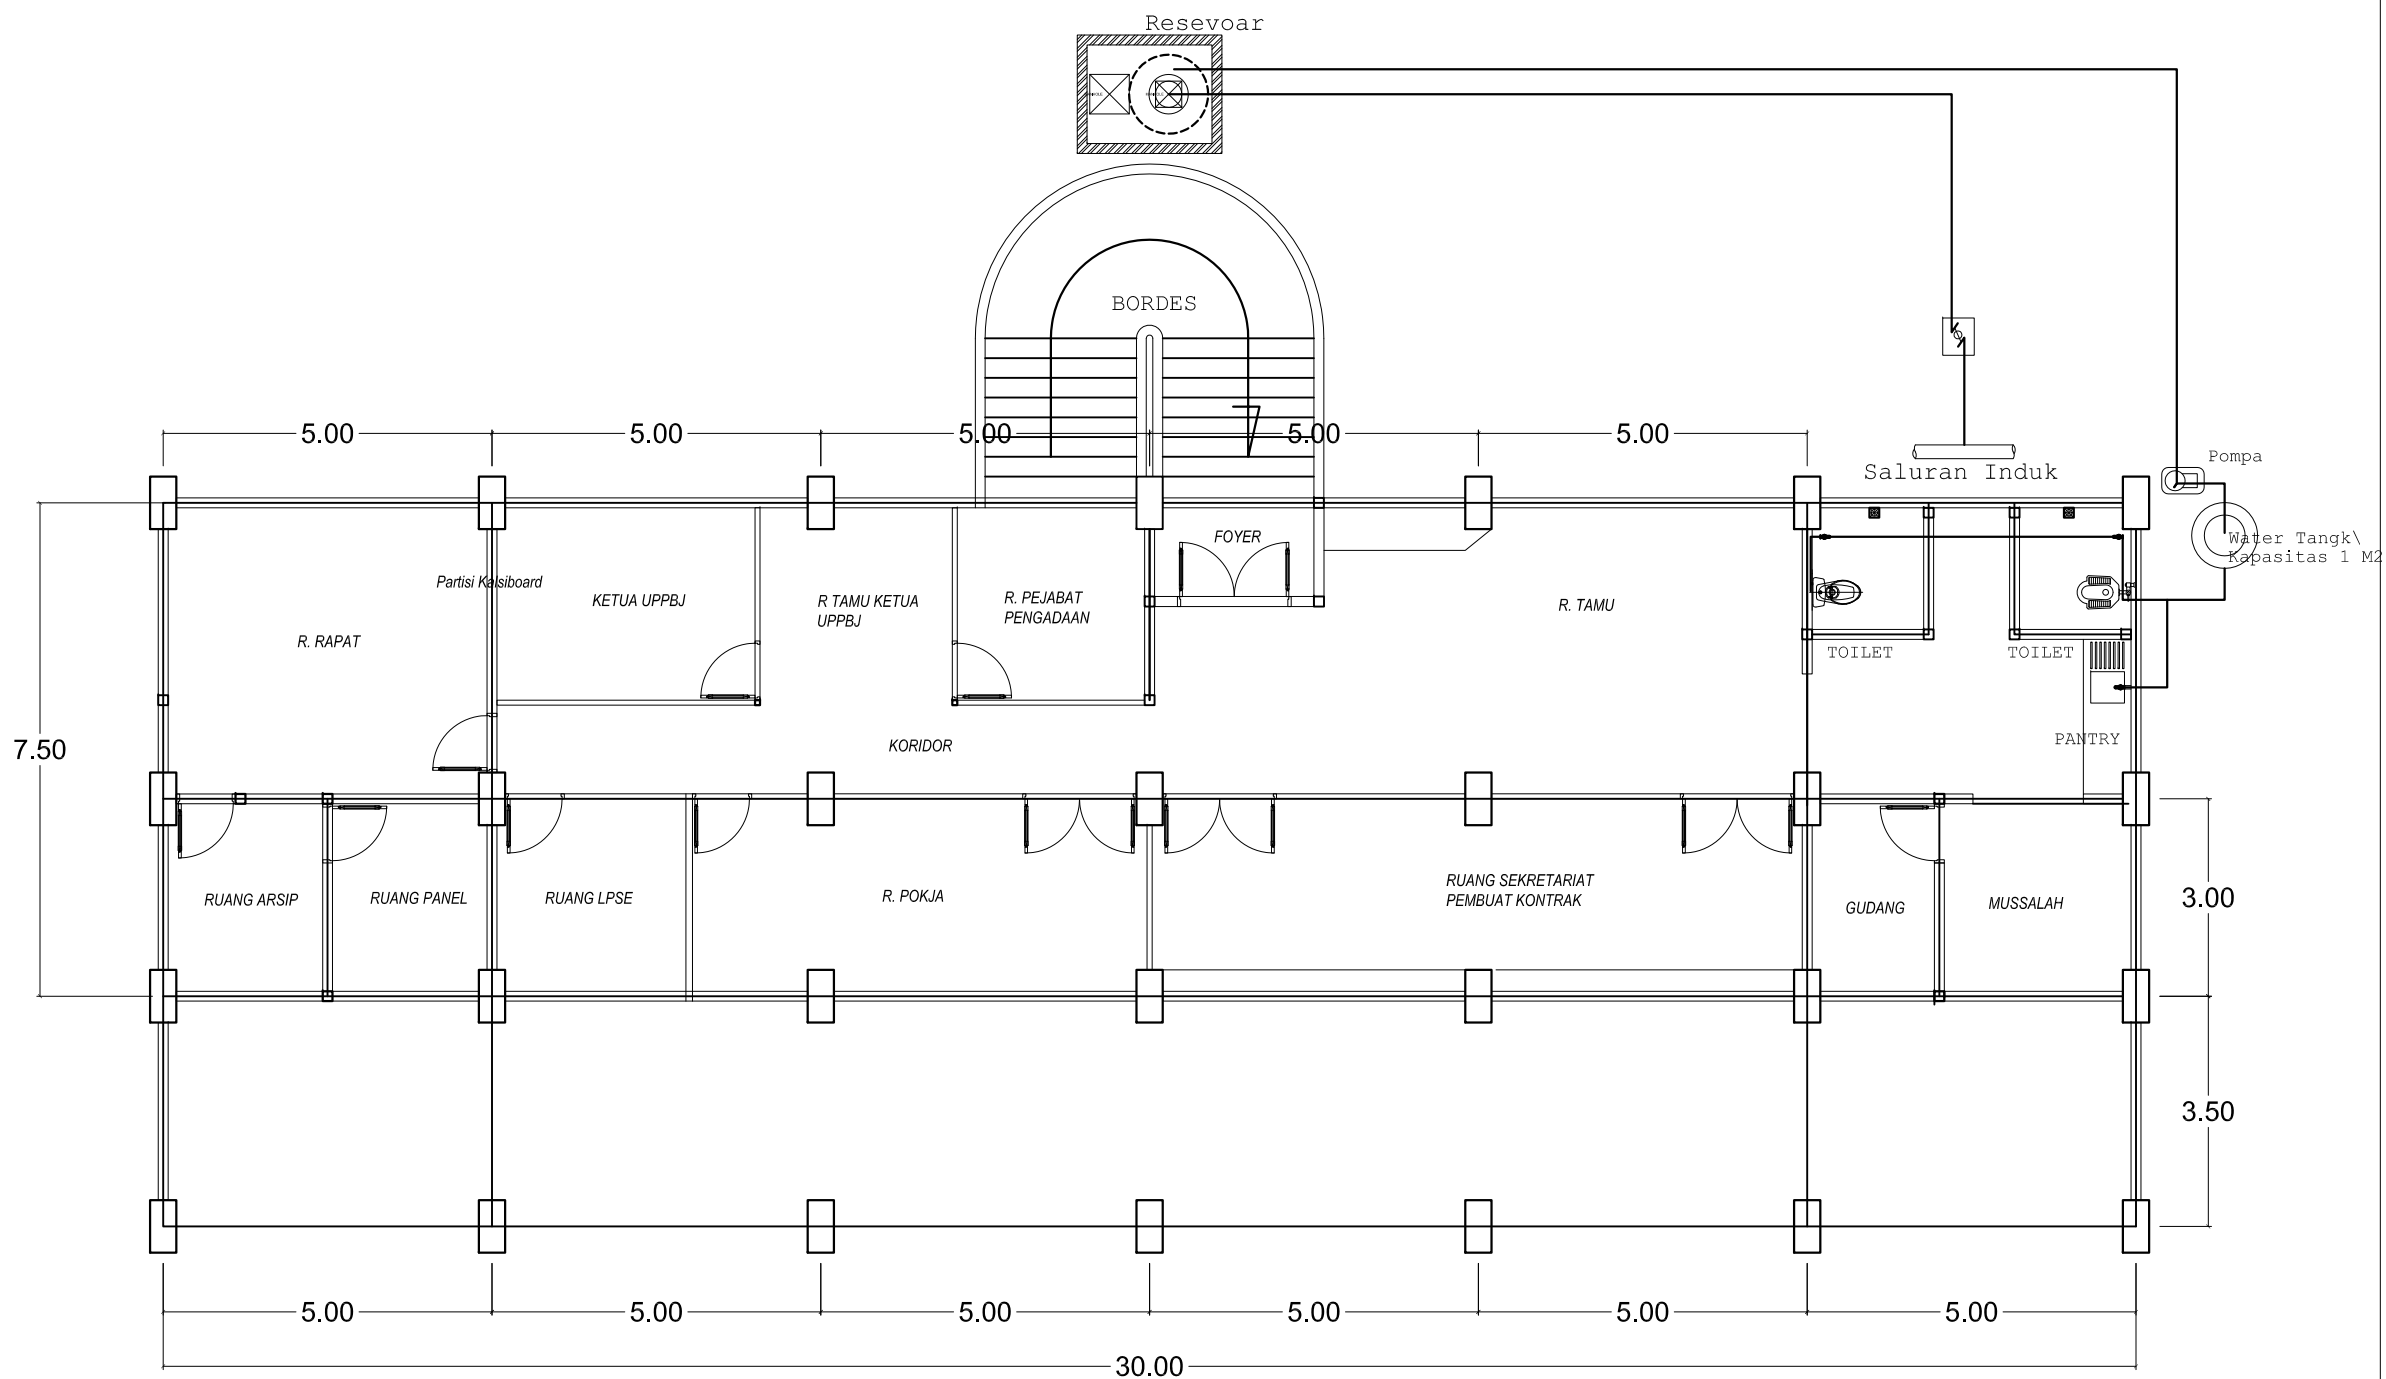

MEP-00
001

RENCANA PLAMING AIR BERSIH UPPBJ
SKALA 1:100

CATATAN :

PEKERJAAN

PERENCANAAN RENOVASI
AUDITORIUM LANTAI 2 SAYAP
SELATAN UNTUK KANTOR UPPBJ
UNIVERSITAS ANDALAS

LOKASI

KAMPUS UNAND - LIMAU MANIS

KONSULTAN PERENCANA




PERSONIL		PARAF
TEAM LEADER	ELDIN, ST, IAI	
AHLI TEKNIK SIPIL	ADITYA ALFAJRI, ST. MT	
JURU GAMBAR	ANNISA RAHMI, A.MD	


JUDUL GAMBAR

PLAMING AIR BERSIH RUANG UPPBJ


HALAMAN	SKALA
ARS	SKALA 1 : 150
43	2023

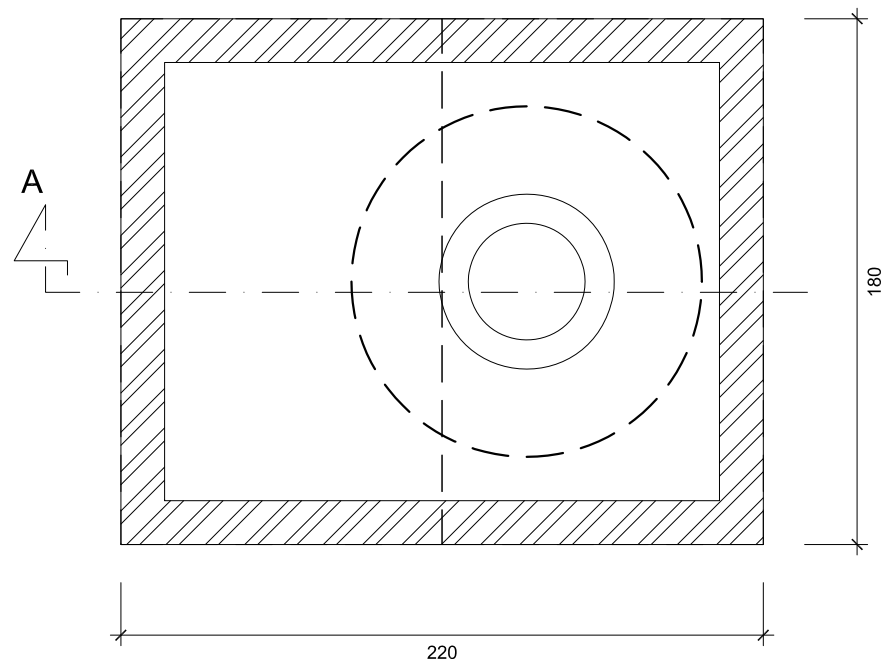

DENAH BAK TANK RESEVOAR
SKALA : 1 : 20

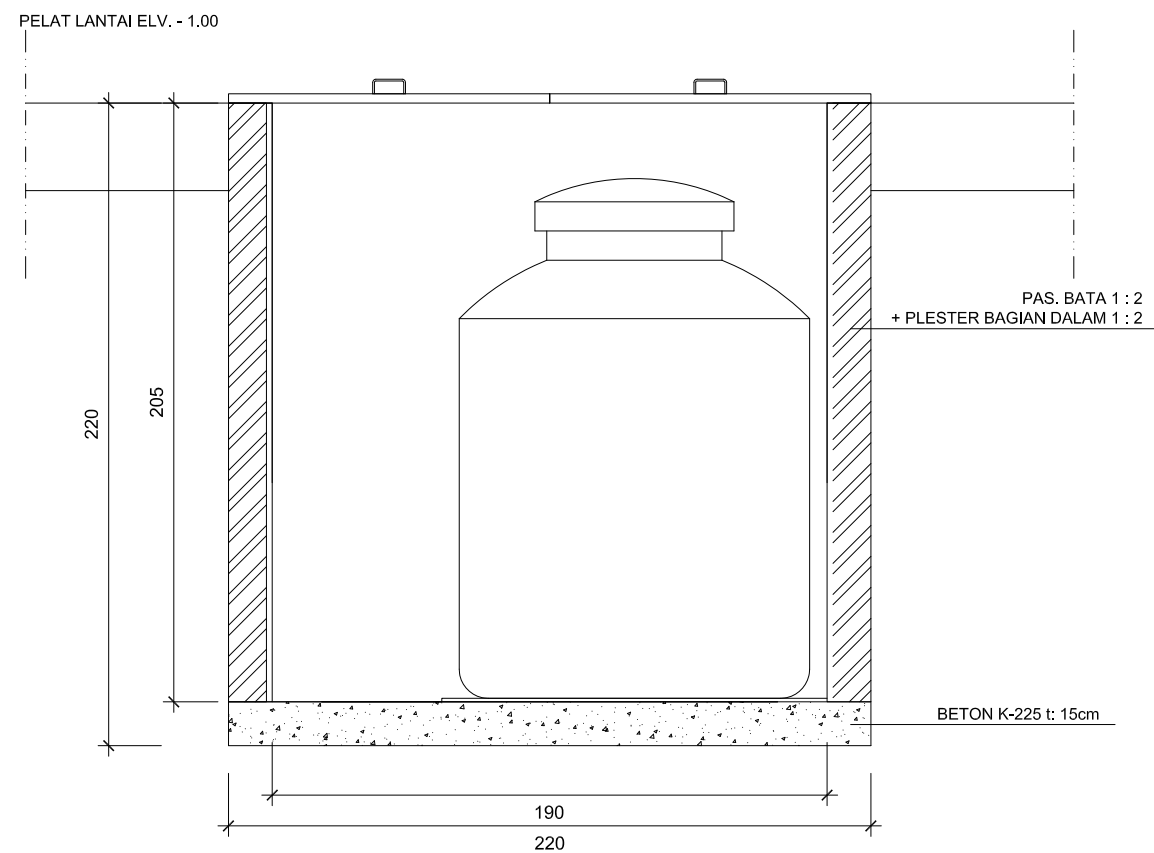

POTONGAN A-A
SKALA : 1 : 20

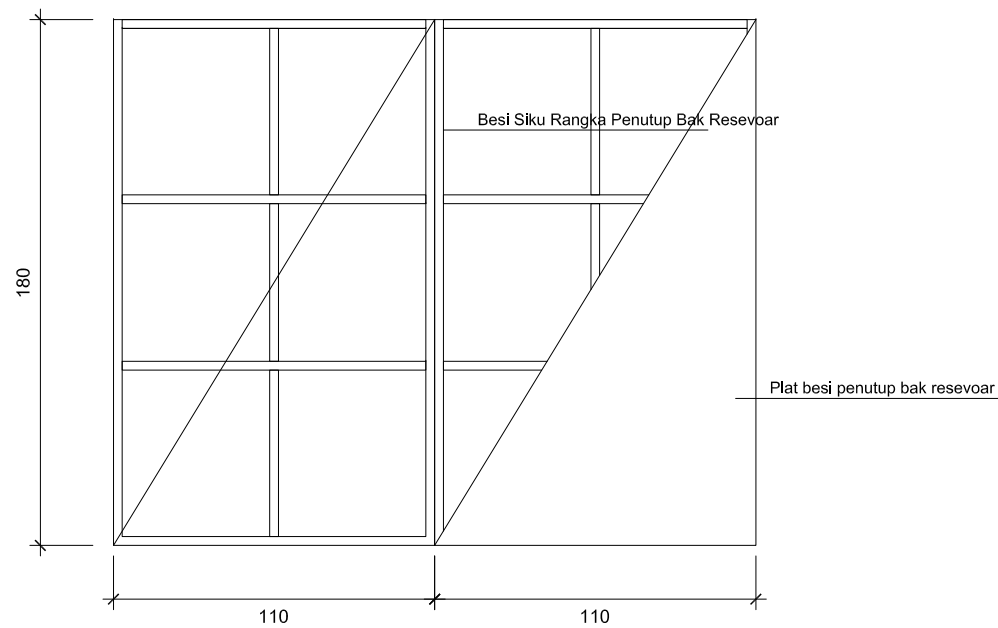

PLAT PENITUP BAK RESEVOAR
SKALA : 1 : 20

CATATAN :

PEKERJAAN

PERENCANAAN RENOVASI
AUDITORIUM LANTAI 2 SAYAP
SELATAN UNTUK KANTOR UPPBJ
UNIVERSITAS ANDALAS

LOKASI

KAMPUS UNAND - LIMAU MANIS


KONSULTAN PERENCANA

PERSONIL		PARAF
TEAM LEADER	ELDIN, ST, IAI	
AHLI TEKNIK SIPIL	ADITYA ALFAJRI, ST. MT	
JURU GAMBAR	ANNISA RAHMI, A.MD	


JUDUL GAMBAR

DETAIL SEPTIC TANG


HALAMAN	SKALA
ARS 44	SKALA 1 : 20
	2023

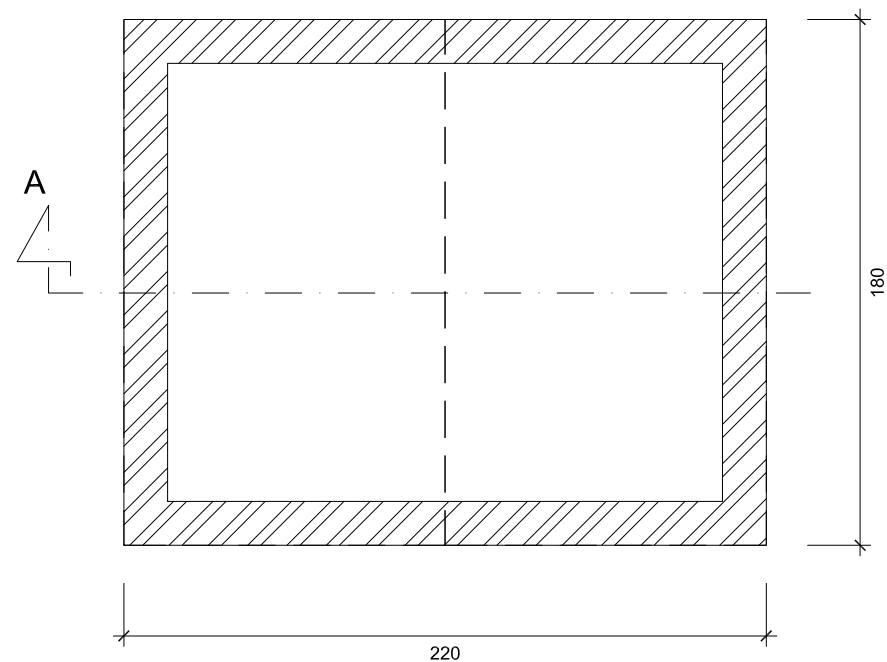

DENAH BAK SEPTIC TANK
SKALA : 1 : 20

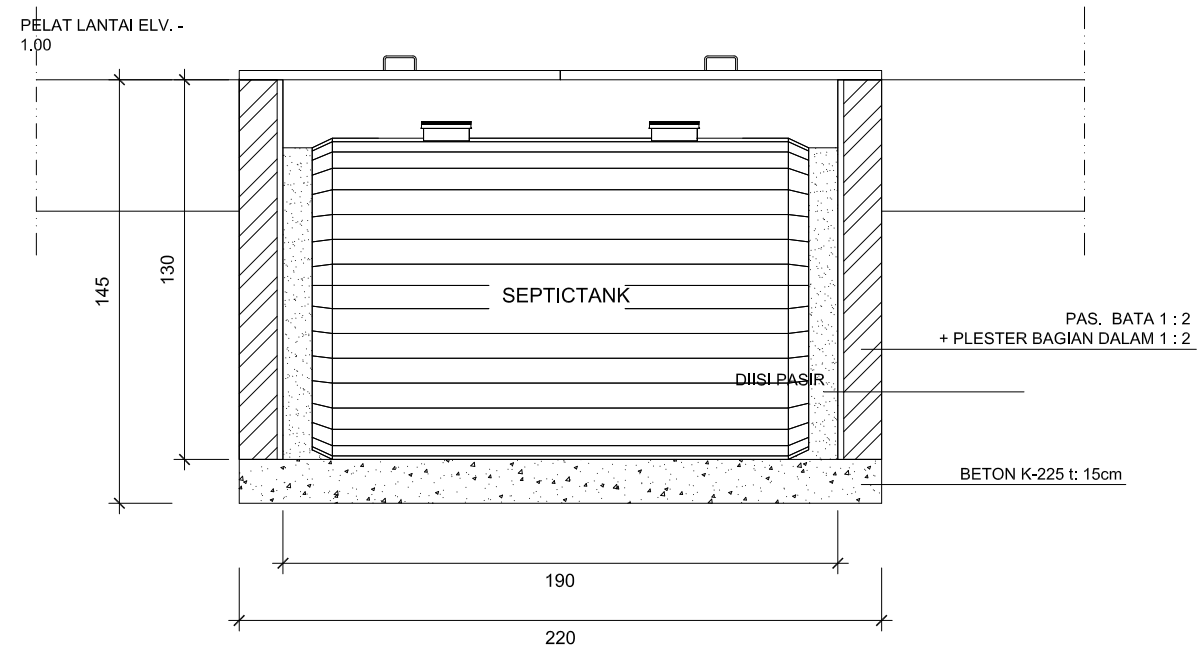

POTONGAN A-A
SKALA : 1 : 20

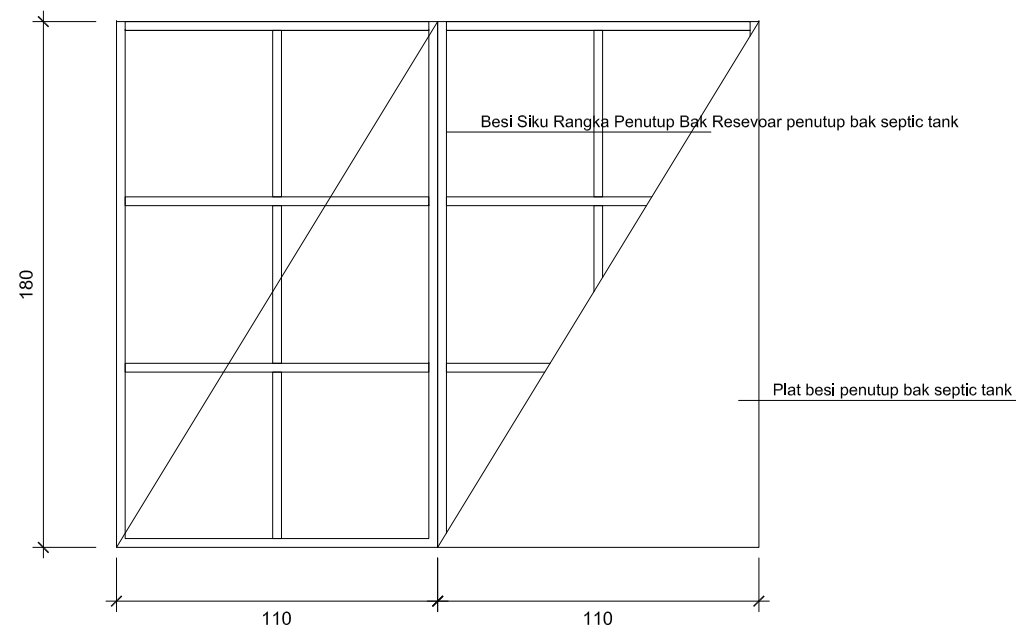

PLAT PENITUP BAK SEPTIC TANK
SKALA : 1 : 20

CATATAN :

PEKERJAAN

PERENCANAAN RENOVASI
AUDITORIUM LANTAI 2 SAYAP
SELATAN UNTUK KANTOR UPPBJ
UNIVERSITAS ANDALAS

LOKASI

KAMPUS UNAND - LIMAU MANIS

KONSULTAN PERENCANA

PERSONIL		PARAF
TEAM LEADER	ELDIN, ST, IAI	
AHLI TEKNIK SIPIL	ADITYA ALFAJRI, ST. MT	
JURU GAMBAR	ANNISA RAHMI, A.MD	

JUDUL GAMBAR

DETAIL SEPTIC TANG

HALAMAN	SKALA
ARS 45	SKALA 1 : 20
	2023

CATATAN :

PEKERJAAN

PERENCANAAN RENOVASI
AUDITORIUM LANTAI 2 SAYAP
SELATAN UNTUK KANTOR UPPBJ
UNIVERSITAS ANDALAS

LOKASI

KAMPUS UNAND - LIMAU MANIS

KONSULTAN PERENCANA







PERSONIL		PARAF
TEAM LEADER	ELDIN, ST, IAI	
AHLI TEKNIK SIPIL	ADITYA ALFAJRI, ST. MT	
JURU GAMBAR	ANNISA RAHMI, A.MD	


JUDUL GAMBAR

DETAIL TOILET UPPBJ




HALAMAN	SKALA
ARS	SKALA 1 : 40
46	2023

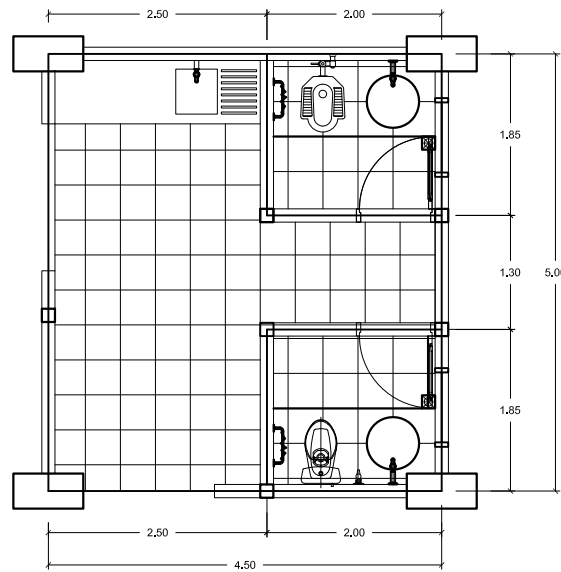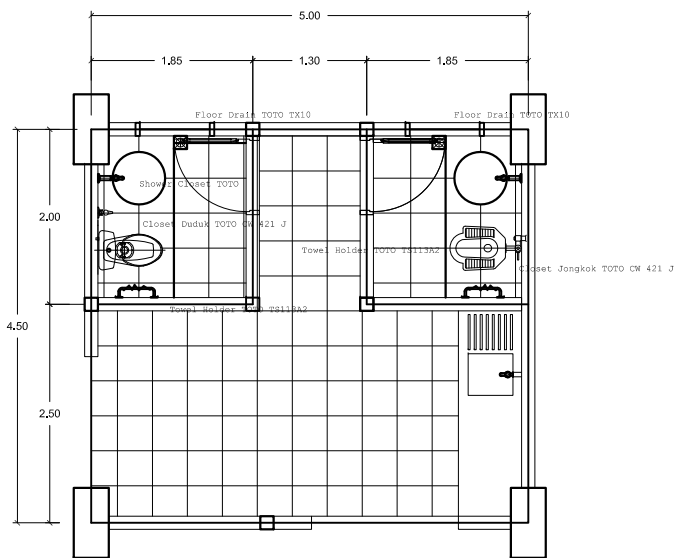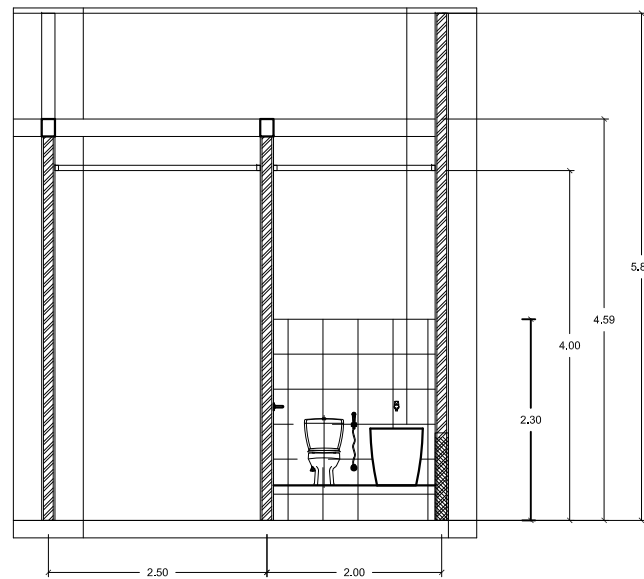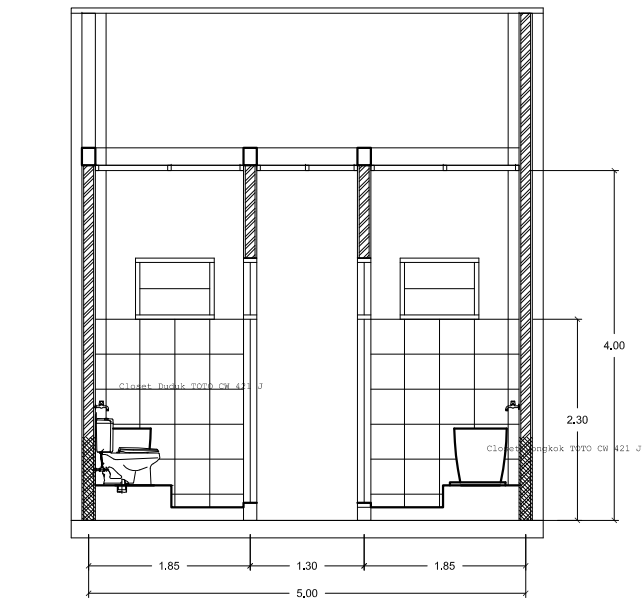

KERAMIK PLATINUM MATT Ux. 20x40 GRADE A
KERAMIK PLATINUM MATT Ux. 40x40 GRADE A

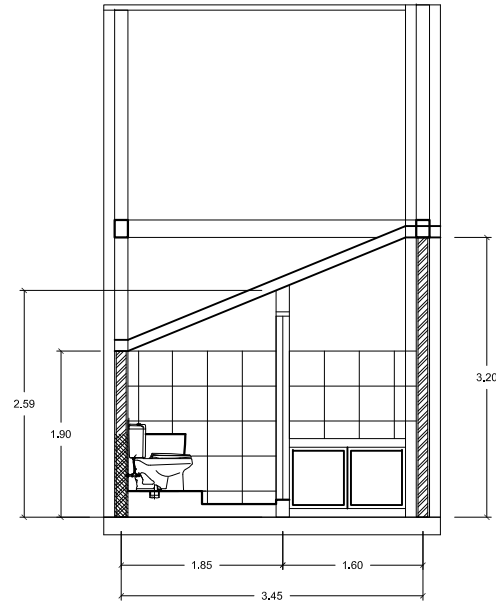

KERAMIK PLATINUM MATT UK. 20x40 GRADE A
KERAMIK PLATINUM MATT UK. 40x40 GRADE A

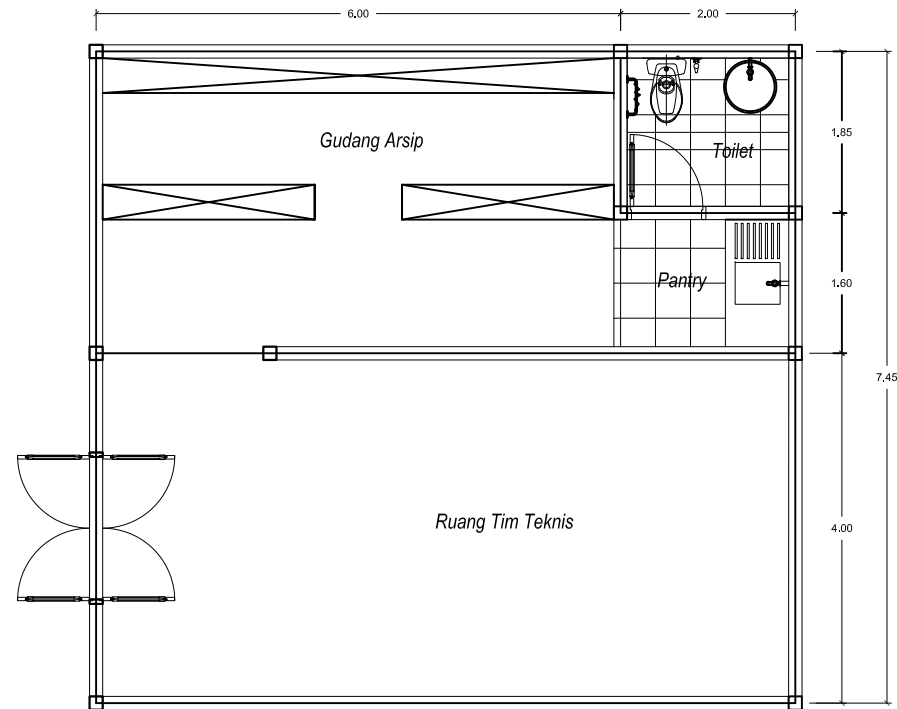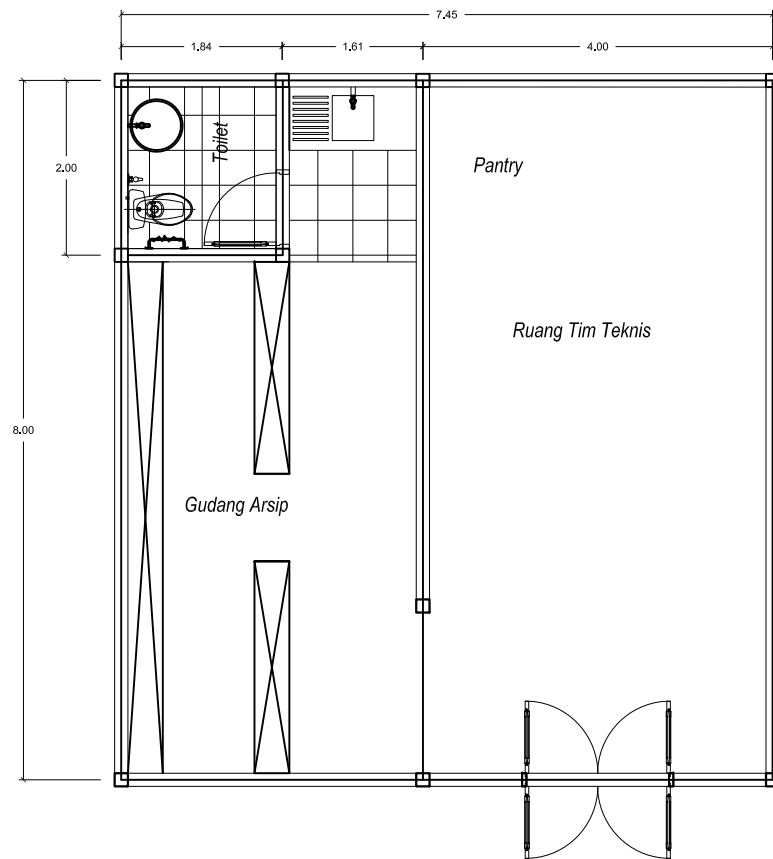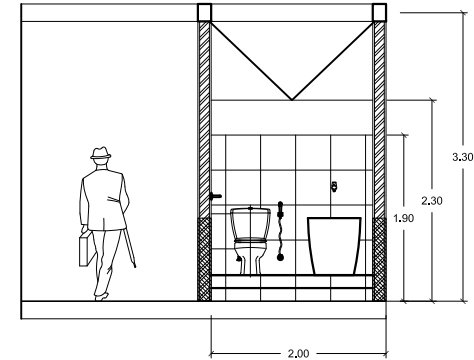

CATATAN :

PEKERJAAN


PERENCANAAN RENOVASI
AUDITORIUM LANTAI 2 SAYAP
SELATAN UNTUK KANTOR UPPBJ
UNIVERSITAS ANDALAS

LOKASI

KAMPUS UNAND - LIMAU MANIS

KONSULTAN PERENCANA

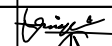

PERSONIL		PARAF
TEAM LEADER	ELDIN, ST, IAI	
AHLI TEKNIK SIPIL	ADITYA ALFAJRI, ST. MT	
JURU GAMBAR	ANNISA RAHMI, A.MD	

JUDUL GAMBAR

DETAIL TOILET RUANG TIM TEKNIS

HALAMAN	SKALA
ARS	SKALA 1 : 40
47	2023

CATATAN :

PEKERJAAN

PERENCANAAN RENOVASI
AUDITORIUM LANTAI 2 SAYAP
SELATAN UNTUK KANTOR UPPBJ
UNIVERSITAS ANDALAS

LOKASI

KAMPUS UNAND - LIMAU MANIS

KONSULTAN PERENCANA




Dinamika Cipta Utama

CONSULTANT

ARSITEKTURAL, SIPIL, PERENCANAAN URBAN


Jl. Dr. Wahidin No. 15 Padang, Telp : (0751) 8206767, email : dinamika.const@gmail.com

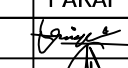PERSONIL		PARAF
TEAM LEADER	ELDIN, ST, IAI	
AHLI TEKNIK SIPIL	ADITYA ALFAJRI, ST. MT	
JURU GAMBAR	ANNISA RAHMI, A.MD	

JUDUL GAMBAR

PEK. BONGKARAN SELASAR LANTAI DASAR

HALAMAN	SKALA
ARS 48	SKALA 1 : 150
	2023

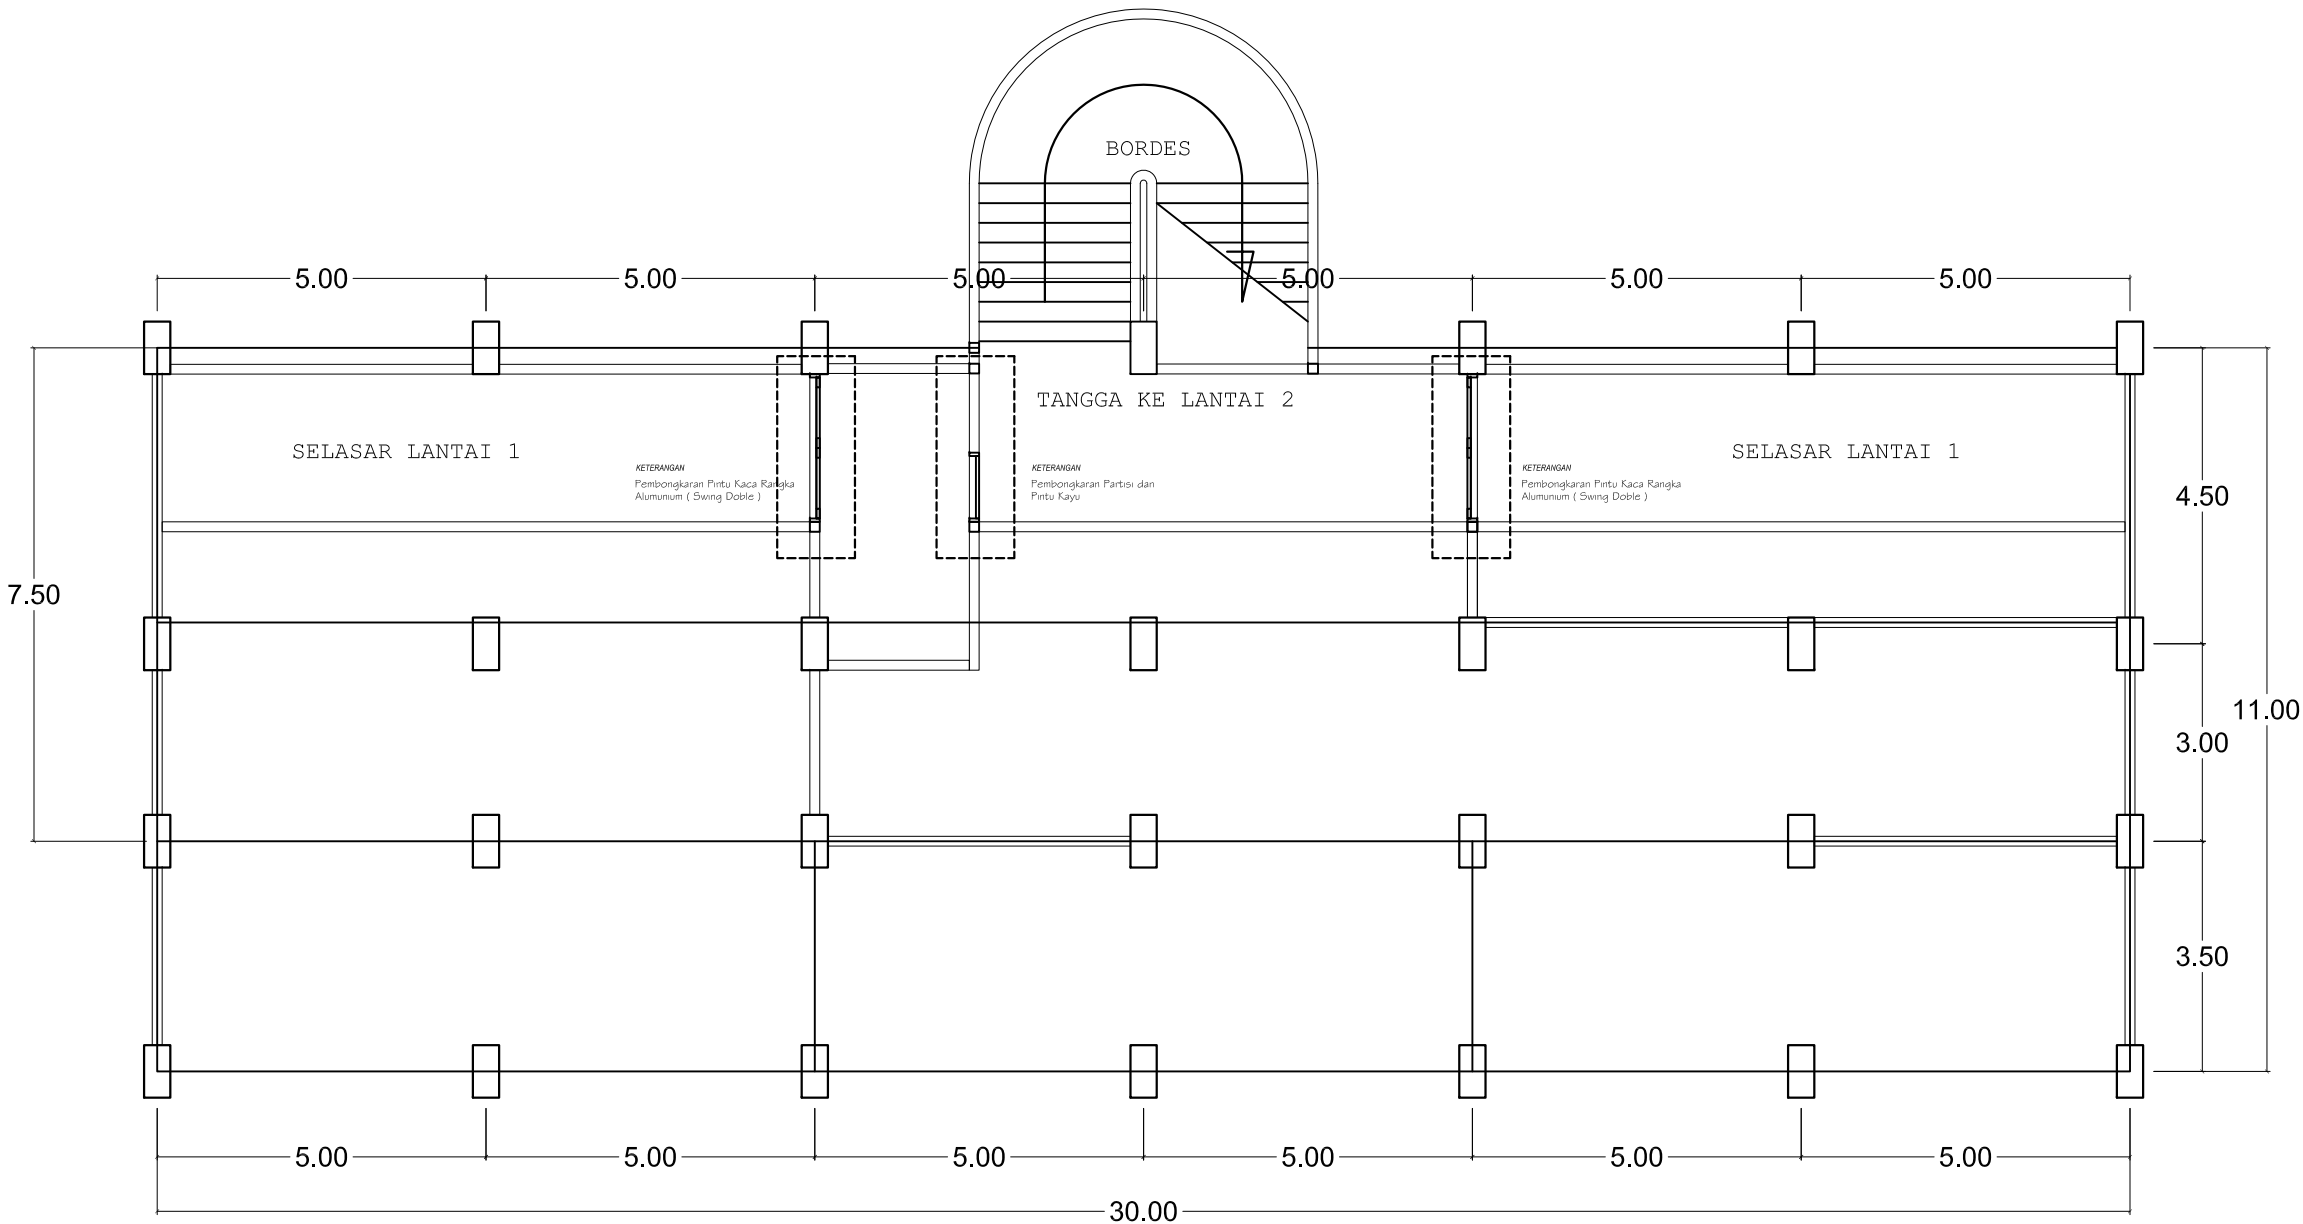


MEP-00
001

EKSISTING SELASAR DAN PEK. BONGKARAN LANTAI DASAR UPPBJ


SKALA 1:100





CATATAN :

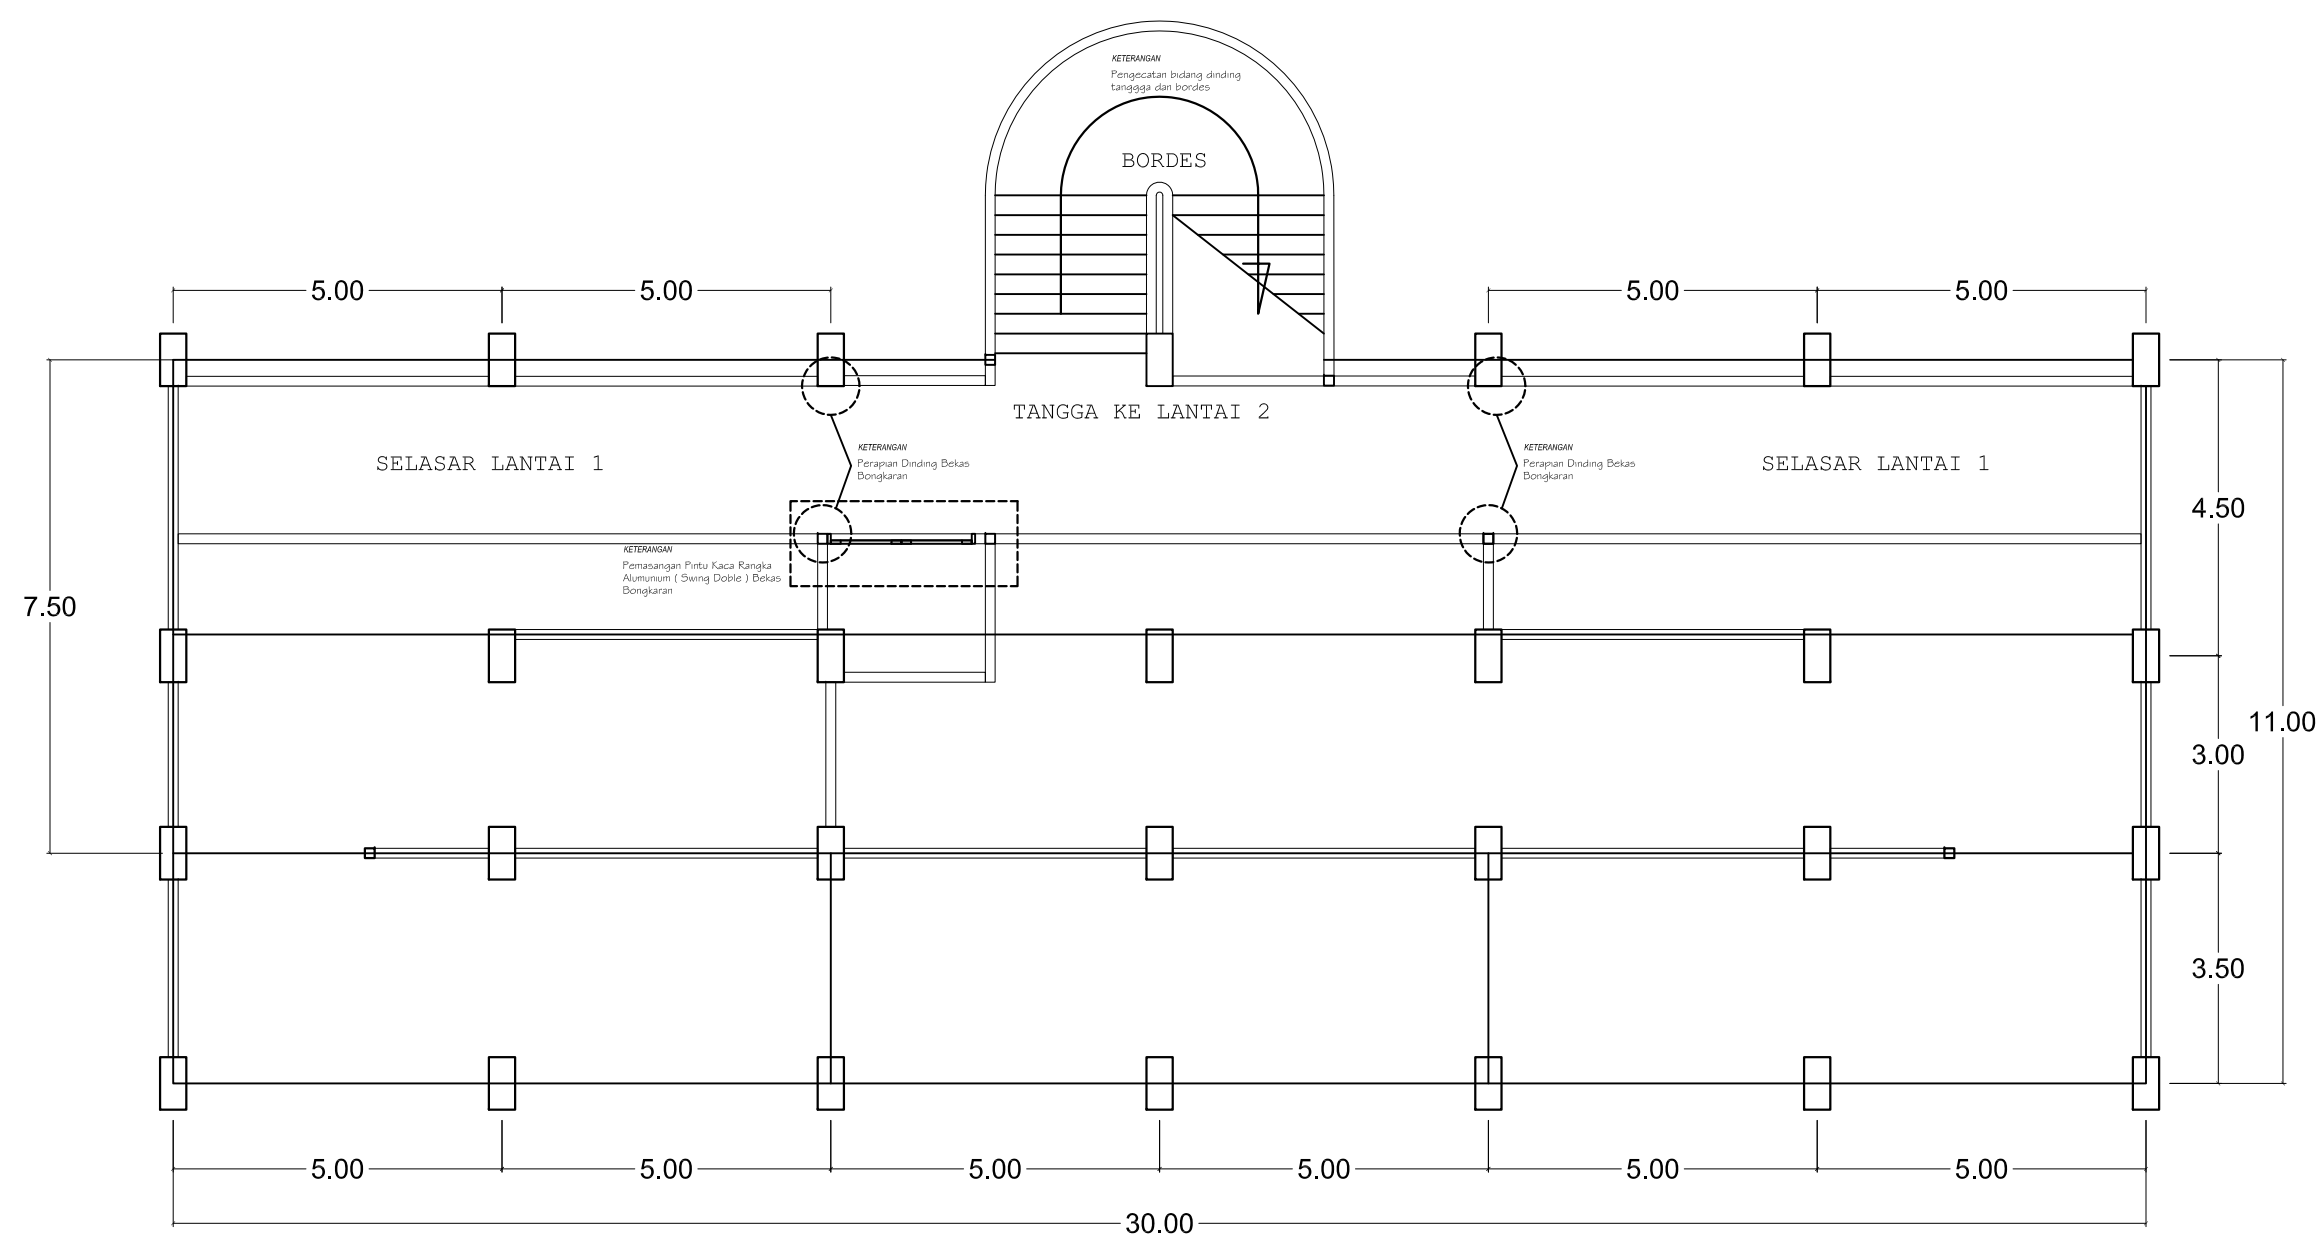

MEP-00
001

RENCANA PEK. PEMINDAHAN PINTU SELASAR LANTAI DASAR UPPBJ
SKALA 1:100

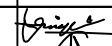PEKERJAAN		
PERENCANAAN RENOVASI AUDITORIUM LANTAI 2 SAYAP SELATAN UNTUK KANTOR UPPBJ UNIVERSITAS ANDALAS		
LOKASI		
KAMPUS UNAND - LIMAU MANIS		
KONSULTAN PERENCANA		
 Dinamika Cipta Utama CONSULTANT ARSITEKTURAL, SIPIL, PERENCANAAN URBAN Jl. Dr. Wahidin No. 15 Padang, Telp : (0751) 8206767, email : dinamika.consult@gmail.com		
PERSONIL		PARAF
TEAM LEADER	ELDIN, ST, IAI	
AHLI TEKNIK SIPIL	ADITYA ALFAJRI, ST. MT	
JURU GAMBAR	ANNISA RAHMI, A.MD	
JUDUL GAMBAR		
PEK. PEMINDAHAN PINTU SELASAR LANTAI DASAR UPPBJ		
HALAMAN		SKALA
ARS		SKALA 1 : 150
49		2023

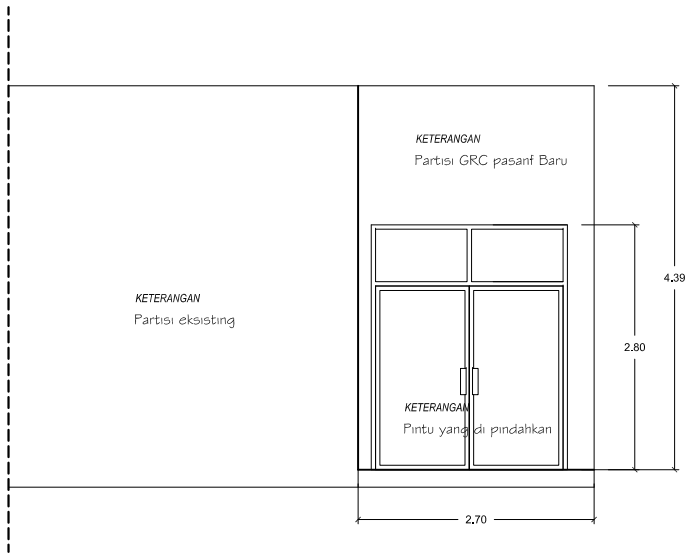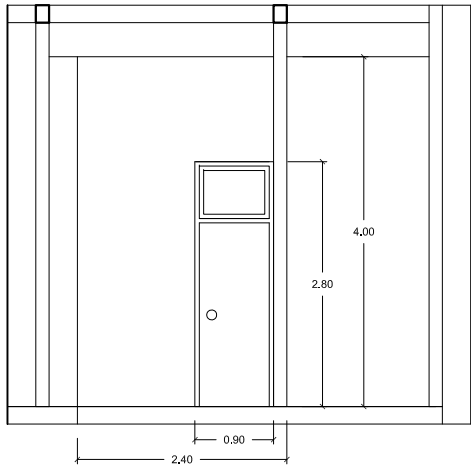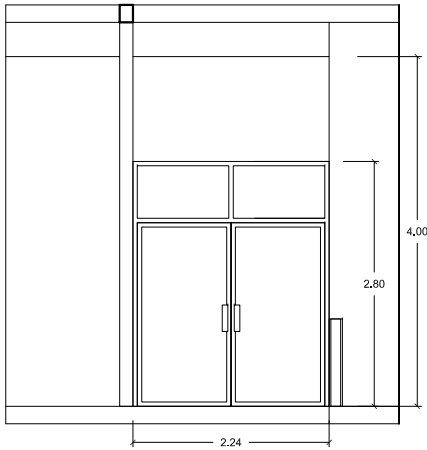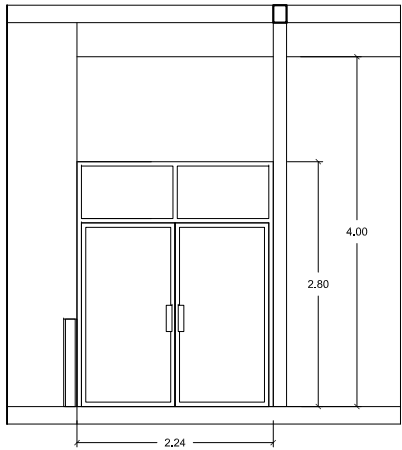

MEP-00
001

DETAIL PEKERJAAN SELASAR LANTAI DASAR
UPPBJ

SKALA 1:100



KEMENTERIAN RISET, TEKNOLOGI
DAN PENDIDIKAN TINGGI
UNIVERSITAS ANDALAS
Jl. Kampus Limau Manis, Kec. Paub, Kota Padang, Prov. Sumatera Barat

CATATAN :

PEKERJAAN

PERENCANAAN RENOVASI
AUDITORIUM LANTAI 2 SAYAP
SELATAN UNTUK KANTOR UPPBJ
UNIVERSITAS ANDALAS

LOKASI

KAMPUS UNAND - LIMAU MANIS

KONSULTAN PERENCANA



PERSONIL		PARAF
TEAM LEADER	ELDIN, ST, IAI	
AHLI TEKNIK SIPIL	ADITYA ALFAJRI, ST. MT	
JURU GAMBAR	ANNISA RAHMI, A.MD	

JUDUL GAMBAR

DETAIL PEKERJAAN LANTAI DASAR

HALAMAN	SKALA
ARS 50	SKALA 1 : 40 2023