



GAMBAR RENCANA

PROGRAM	: PENINGKATAN KUALITAS LINGKUNGAN BELAJAR
KEGIATAN	: PEMBANGUNAN/ PEMELIHARAAN GEDUNG DAN BANGUNAN PENDUKUNG PEMBELAJARAN
PEKERJAAN	: LANJUTAN PEMBANGUNAN LABOR FAKULTAS KEDOKTERAN GIGI UNIVERSITAS ANDALAS
LOKASI	: FAKULTAS KEDOKTERAN GIGI, KAMPUS UNAND LIMAU MANIS, KOTA PADANG
TAHUN ANGGARAN	: 2025
WAKTU PELAKSANAAN	: 6 (ENAM) BULAN

UNIVERSITAS ANDALAS
2025



UNIVERSITAS ANDALAS

LEMBAR PENGESAHAN GAMBAR RENCANA

LANJUTAN PEMBANGUNAN LABOR FAKULTAS KEDOKTERAN GIGI UNIVERSITAS ANDALAS TAHUN ANGGARAN 2025

Disetujui Oleh,
**PEJABAT PEMBUAT KOMITMEN (PPK)
UNIVERSITAS ANDALAS**

MUHAMMAD NASIR, ST., MT., Ph.D.
NIP. 19700820 199803 1 003



**KEMENTERIAN PENDIDIKAN DAN KEBUDAYAAN
DITJEN PENDIDIKAN TINGGI**

UNIVERSITAS ANDALAS

Kampus Limau Manis. Pauh, Kota Padang 25163, Telepon 0751-711181
Faksimili 0751 - 71085

**PEKERJAAN : DED GEDUNG PEMBELAJARAN FAKULTAS KEDOKTERAN GIGI
UNIVERSITAS ANDALAS**

LOKASI : KAMPUS LIMAU MANIS. PAUH, KOTA PADANG

TAHUN ANGGARAN : 2022





UNIVERSITAS ANDALAS
FAKULTAS KEDOKTERAN GIGI

KEGIATAN : PEMBANGUNAN GEDUNG PENUNJANG
PEMBELAJARAN FAKULTAS KEDOKTERAN GIGI
UNIVERSITAS ANDALAS

PEKERJAAN : DUD GEDUNG PEMBELAJARAN FAKULTAS
KEDOKTERAN GIGI UNIVERSITAS ANDALAS

LOKASI : KAMPUS UNIVERSITAS ANDALAS, LIMAU MANIS -
PADANG

TAHUN : 2022

DISETUIJI

MENGETAHUI

PEJABAT PEMBAT KONTINEN
UNIVERSITAS ANDALAS

DR. MUHAMMAD NASIR, MT
NIP. 197008201990031003

JUDUL GAMBAR		SKALA	
PERSPEKTIF		NTS	
NOMOR GAMBAR	JUMLAH GAMBAR	KODE	
01	75	ARS	





UNIVERSITAS ANDALAS
FAKULTAS KEDOKTERAN GIGI

KEGIATAN : PEMBANGUNAN GEDUNG PENUNJANG
PEMBELAJARAN FAKULTAS KEDOKTERAN GIGI
UNIVERSITAS ANDALAS

PEKERJAAN : DUD GEDUNG PEMBELAJARAN FAKULTAS
KEDOKTERAN GIGI UNIVERSITAS ANDALAS

LOKASI : KAMPUS UNIVERSITAS ANDALAS, LIMAU MANIS -
PADANG

TAHUN : 2022

DISETUJUI

MENGETAHUI

PEJABAT PEMBAT KONTINEN
UNIVERSITAS ANDALAS

DR. MUHAMMAD NASIR MT
NIP. 197008201998031003



JUDUL GAMBAR

SKALA

PERSPEKTIF

NTS

02

75

ARS



UNIVERSITAS ANDALAS
FAKULTAS KEDOKTERAN GIGI

KEGIATAN : PEMBANGUNAN GEDUNG PENUNJANG
PEMBELAJARAN FAKULTAS KEDOKTERAN GIGI
UNIVERSITAS ANDALAS

PEKERJAAN : DUD GEDUNG PEMBELAJARAN FAKULTAS
KEDOKTERAN GIGI UNIVERSITAS ANDALAS

LOKASI : KAMPUS UNIVERSITAS ANDALAS, LIMAULI MANIS -
PADANG

TAHUN : 2022

DISETUIJI

MENGETAHUI

PEMBAT PEUBIAT KONTINEN
UNIVERSITAS ANDALAS

DR. MUHAMMAD NASR. MT
NIP. 19700820199031003

JUDUL GAMBAR		SKALA	
PERSPEKTIF		NTS	
NOMOR GAMBAR	JUMLAH GAMBAR	KODE	
03	75	ARS	





UNIVERSITAS ANDALAS
FAKULTAS KEDOKTERAN GIGI

KEGIATAN : PEMBANGUNAN GEDUNG PENUNJANG
PEMBELAJARAN FAKULTAS KEDOKTERAN GIGI
UNIVERSITAS ANDALAS

PEKERJAAN : DUD GEDUNG PEMBELAJARAN FAKULTAS
KEDOKTERAN GIGI UNIVERSITAS ANDALAS

LOKASI : KAMPUS UNIVERSITAS ANDALAS, LIMAU MANIS -
PADANG

TAHUN : 2022

DISERTUJUI

MENGETAHUI

PEJABAT PENGUAT KONTINGEN
UNIVERSITAS ANDALAS

DR. MUHAMMAD MSR. MT
NIP. 197008201990031003

JUDUL GAMBAR		SKALA	
PERSPEKTIF		NTS	
NOMOR GAMBAR	JUMLAH GAMBAR	KODE	
04	75	ARS	





UNIVERSITAS ANDALAS
FAKULTAS KEDOKTERAN GIGI

KEGIATAN : PEMBAHANGIAN GEDUNG PENUNJANG
PEMBELAJARAN FAKULTAS KEDOKTERAN GIGI
UNIVERSITAS ANDALAS

PEKERJAAN : DUD GEDUNG PEMBELAJARAN FAKULTAS
KEDOKTERAN GIGI UNIVERSITAS ANDALAS

LOKASI : KAMPUS UNIVERSITAS ANDALAS, LIMAULI MANIS -
PADANG

TAHUN : 2022

DISETUIJI

MENGETAHUI

PEJABAT PEMBIAT KOMITMEN
UNIVERSITAS ANDALAS

DR. MUHAMMAD NASSER MT
NIP. 197008201998031003



JUDUL GAMBAR		SKALA	
PERSPEKTIF		NTS	
NOMOR GAMBAR	JUMLAH GAMBAR	KODE	
05	75	ARS	



KEGIATAN : PEMBANGUNAN GEDUNG PENUNJANG
FAKULTAS KEDOKTERAN GIGI
UNIVERSITAS ANDALAS

PEKERJAAN : DED GEDUNG PEMBELAJARAN FAKULTAS
KEDOKTERAN GIGI UNIVERSITAS ANDALAS

LOKASI : KAMPUS UNIVERSITAS ANDALAS, LIMAU MANIS -
PADANG

TAHUN : 2022

DISIETUJUI

MENGETAHUI

PEMBAT PEMBAT KOMITMEN
UNIVERSITAS ANDALAS

DR. MUHAMMAD NASR. MT
NIP. 19700820199031003

JUDUL GAMBAR

SKALA

SITEPLAN RENCANA

1 : 700

NOMOR GAMBAR


JUMLAH GAMBAR

KODE

06

75

ARS

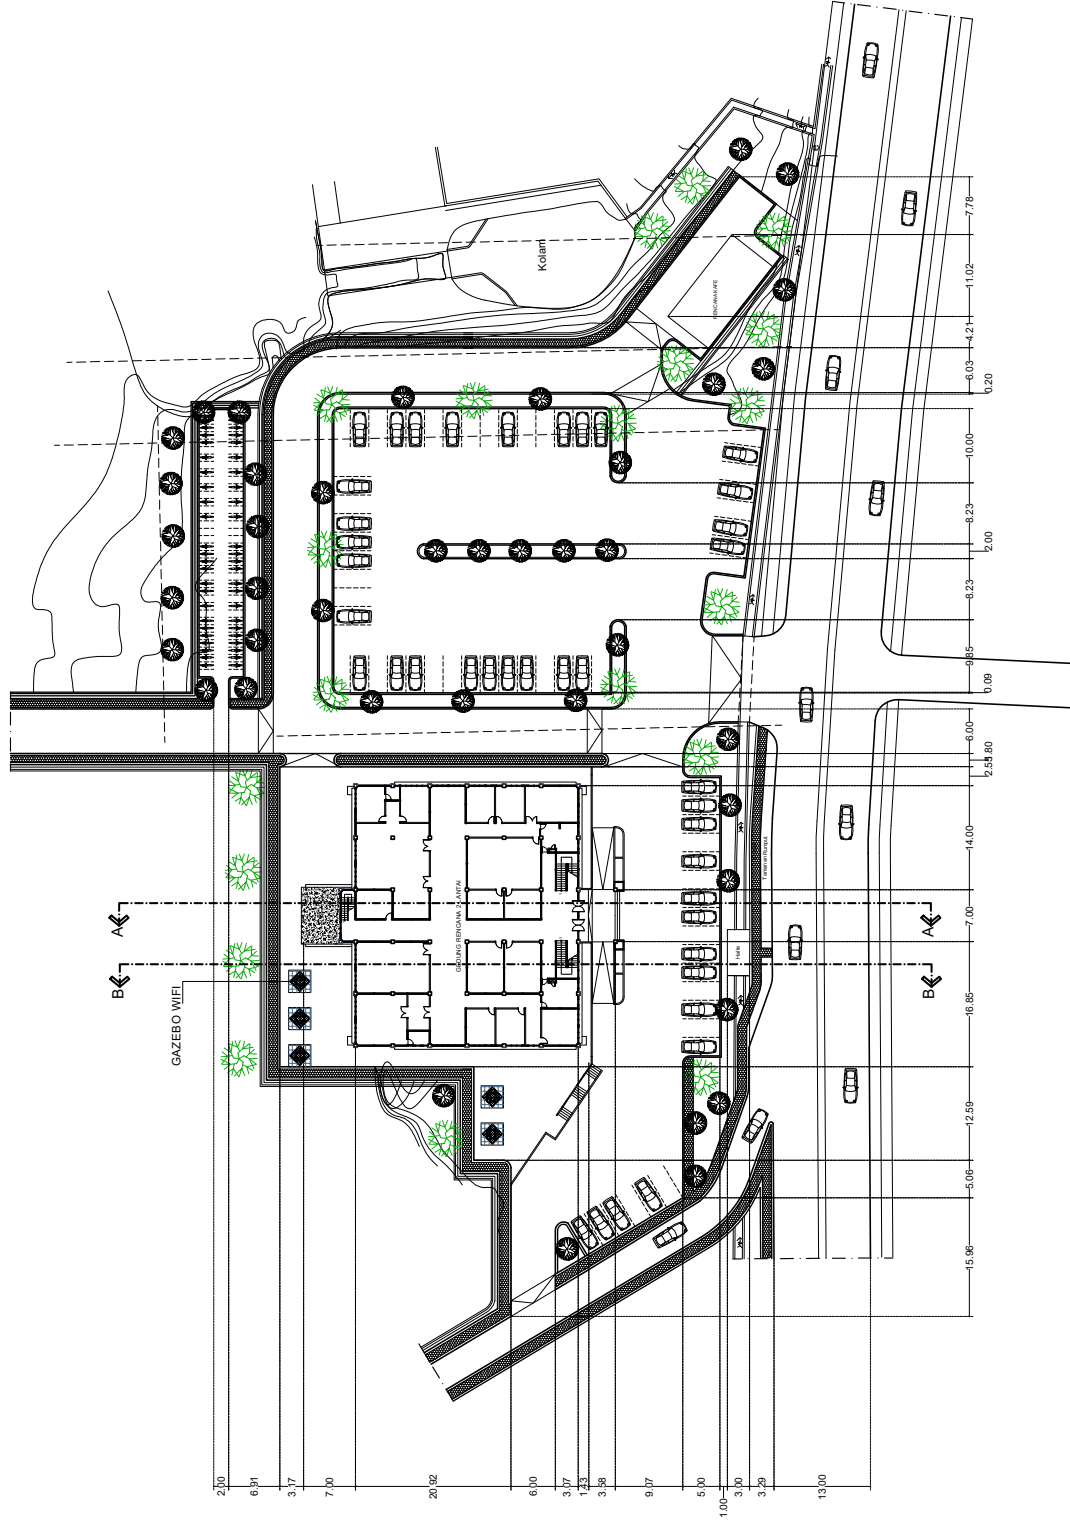

SITE PLAN RENCANA

SKALA 1:700



UNIVERSITAS ANDALAS
FAKULTAS KEDOKTERAN GIGI

KEGIATAN : PEMBANGUNAN GEDUNG PENUNJANG
PEMBELAJARAN FAKULTAS KEDOKTERAN GIGI
UNIVERSITAS ANDALAS

PEKERJAAN : BID. GEDUNG PEMBELAJARAN FAKULTAS
KEDOKTERAN GIGI UNIVERSITAS ANDALAS

LOKASI : KAMPUS UNIVERSITAS ANDALAS, JALAN MANIS-
PADANG

TAHUN : 2022

DISETUJUI

MENGETAHUI

PEMBAT PEMBUAT KOMITMEN
UNIVERSITAS ANDALAS

DR. MUHAMMAD INSIR, MT
NIP. 197008201990031003

JUDUL GAMBAR

SKALA

POTONGAN SITE RENCANA

1 : 300

NOMOR GAMBAR


JUMLAH GAMBAR

KODE

07


75

ARS

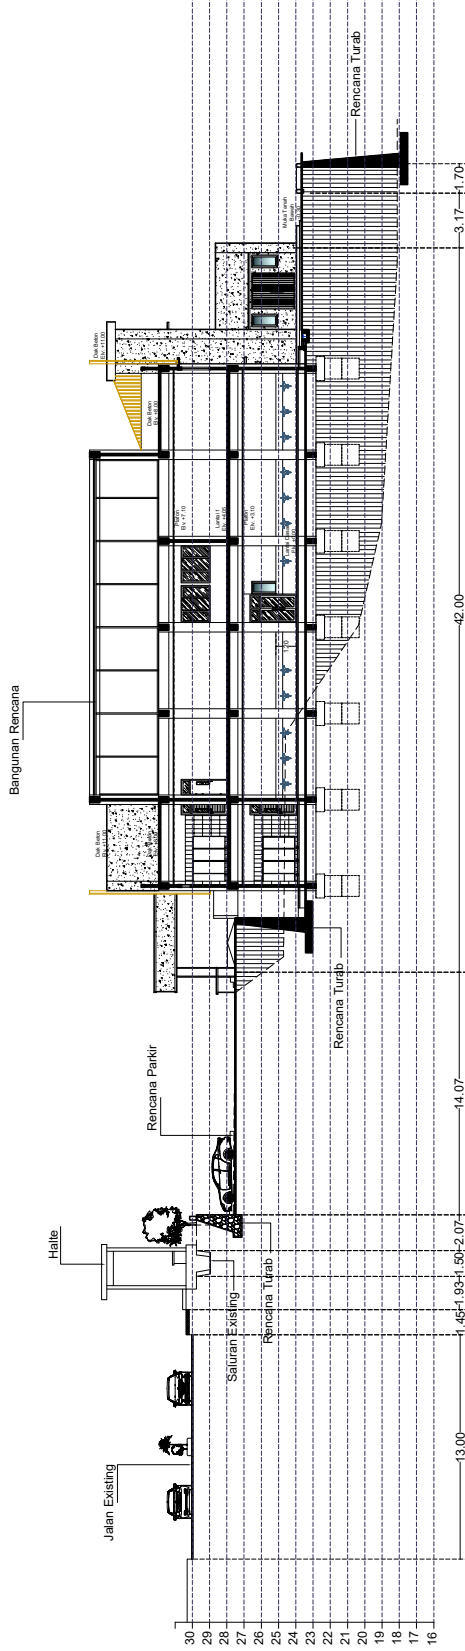

POTONGAN A SITE RENCANA

Skala 1 : 300

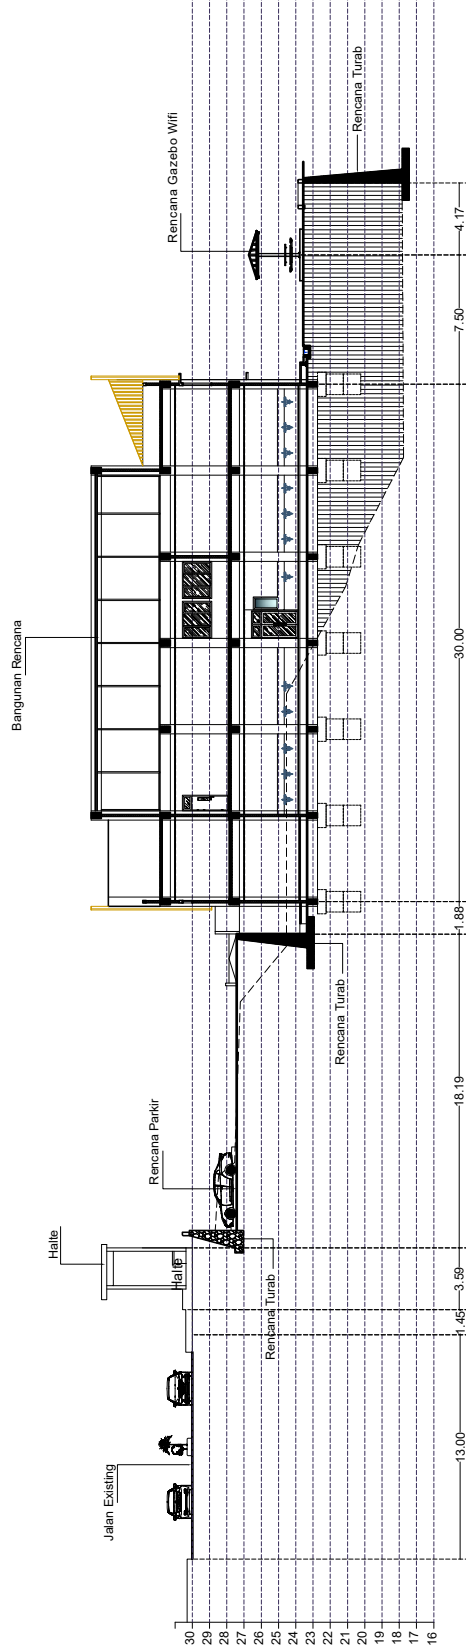

POTONGAN B SITE RENCANA

Skala 1 : 300



TAHUN : 2022

MENGETAHUI

DR. MUHAMMAD NASIR, MT
NIP. 197008201998031003

1:200

ADD



DENAH LANTAI DASAR

1 : 200